



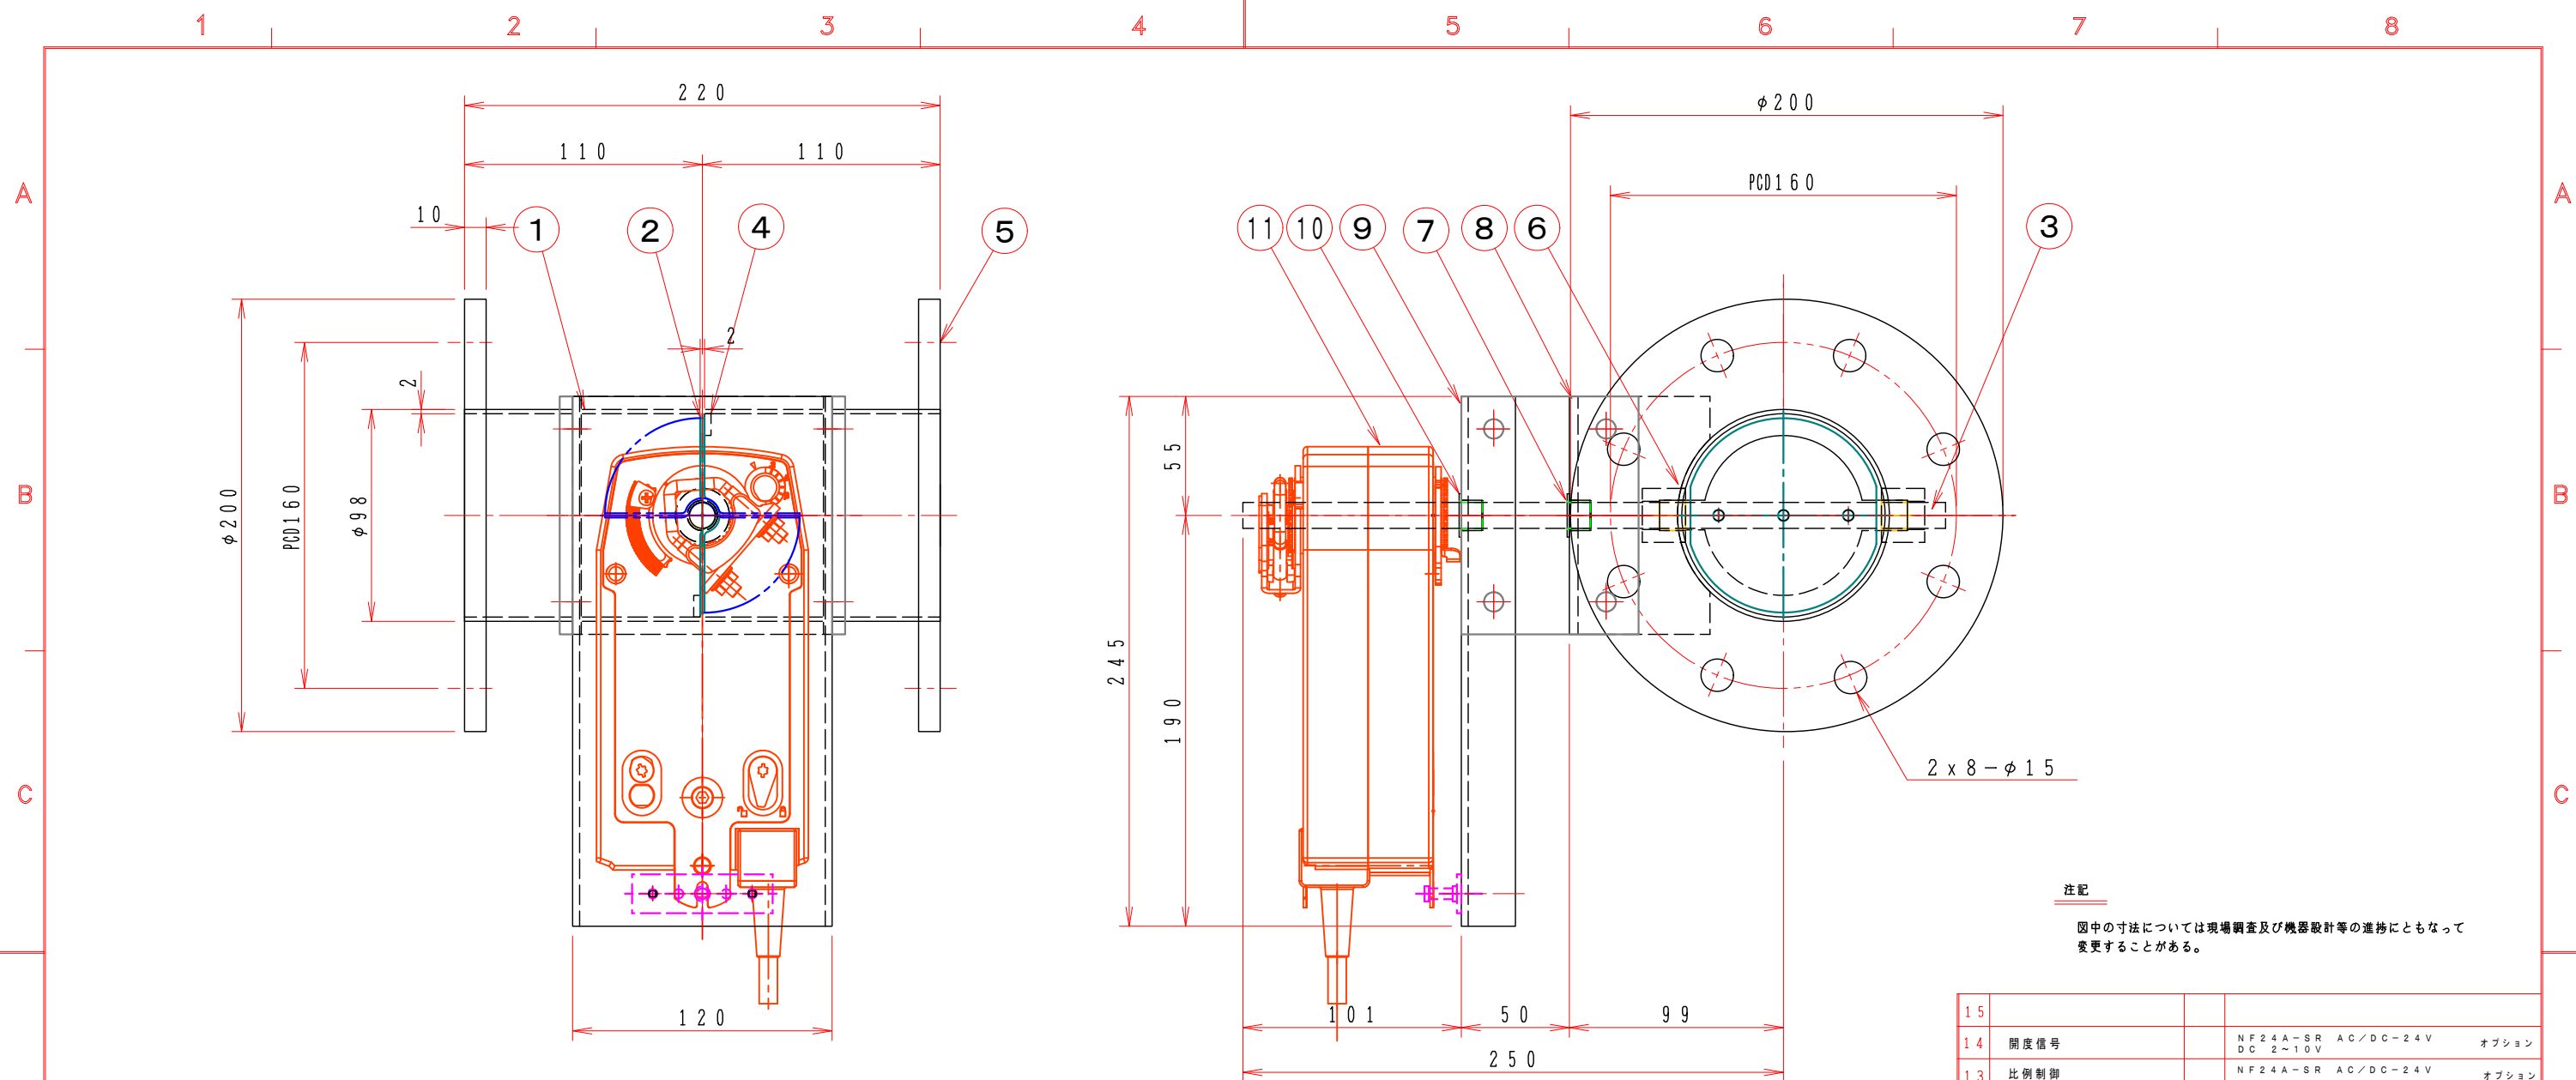

注記

図中の寸法については現場調査及び機器設計等の進捗にともなって変更することがある。

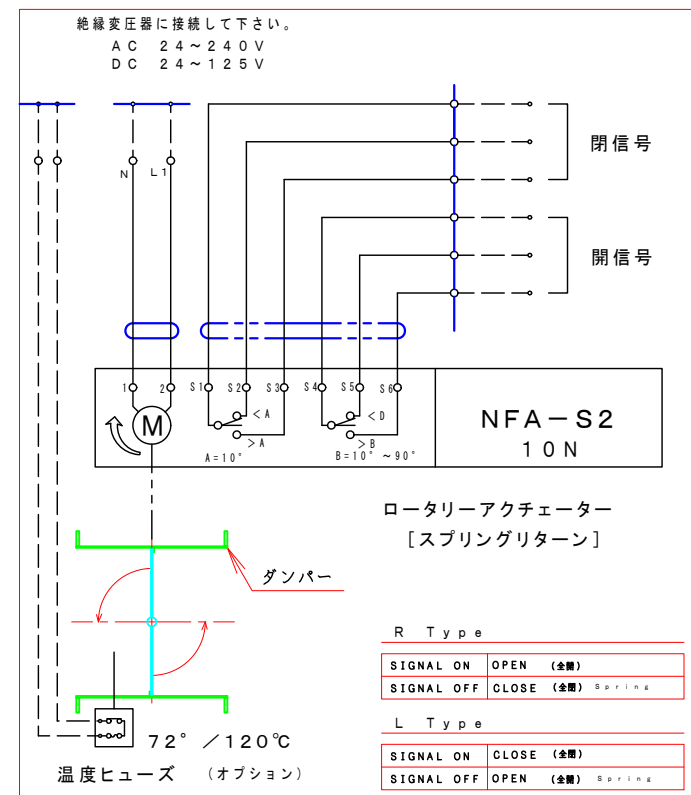

特記

1. 板フランジとケーシング接合部の内面は全溶接、外側は点付溶接。
2. 内外面仕上げは酸洗いとする。
3. 本図ダンパーの使用範囲は下記の通です。

靜壓：±2.0KPa以下 風速：20m/s以下 溫度：-10~60℃以下

☆ 屋内使用清浄空気用です。屋外使用、腐食性ガス等の場合はお問い合わせ下さい。

☆ ロータリーアクチュエーターは仕様により異なります、別途お問い合わせ下さい。

☆ スプリングにより全閉（EHDM LRF-□□□-U）・スプリングにより全開（EHDM L L F-□□□-U）

		回数 REV. MARK		承認 APPROVED BY		検図 CHECKED BY		名称 TITIF	
		年月日 DATE		尺度 SCALE				モーター・ダンパー EHDMLF-100-U スプリングリターン	
		承認 APPROVED BY		1:3		設計 DESIGNED BY		製図 DRAWN BY Takeda 2006.05.10	
		変更者 REVISED BY		単位 UNITS				(SUS)	
		記事 CONTENTS		栄進空調株式会社 EISHIN KUCHO CO., LTD.		EHDMLF-100U		変更回数 REV. MARK 01 10	
								00	
3	4	5	6	7	8	図面番号 DRAWING NO.			