


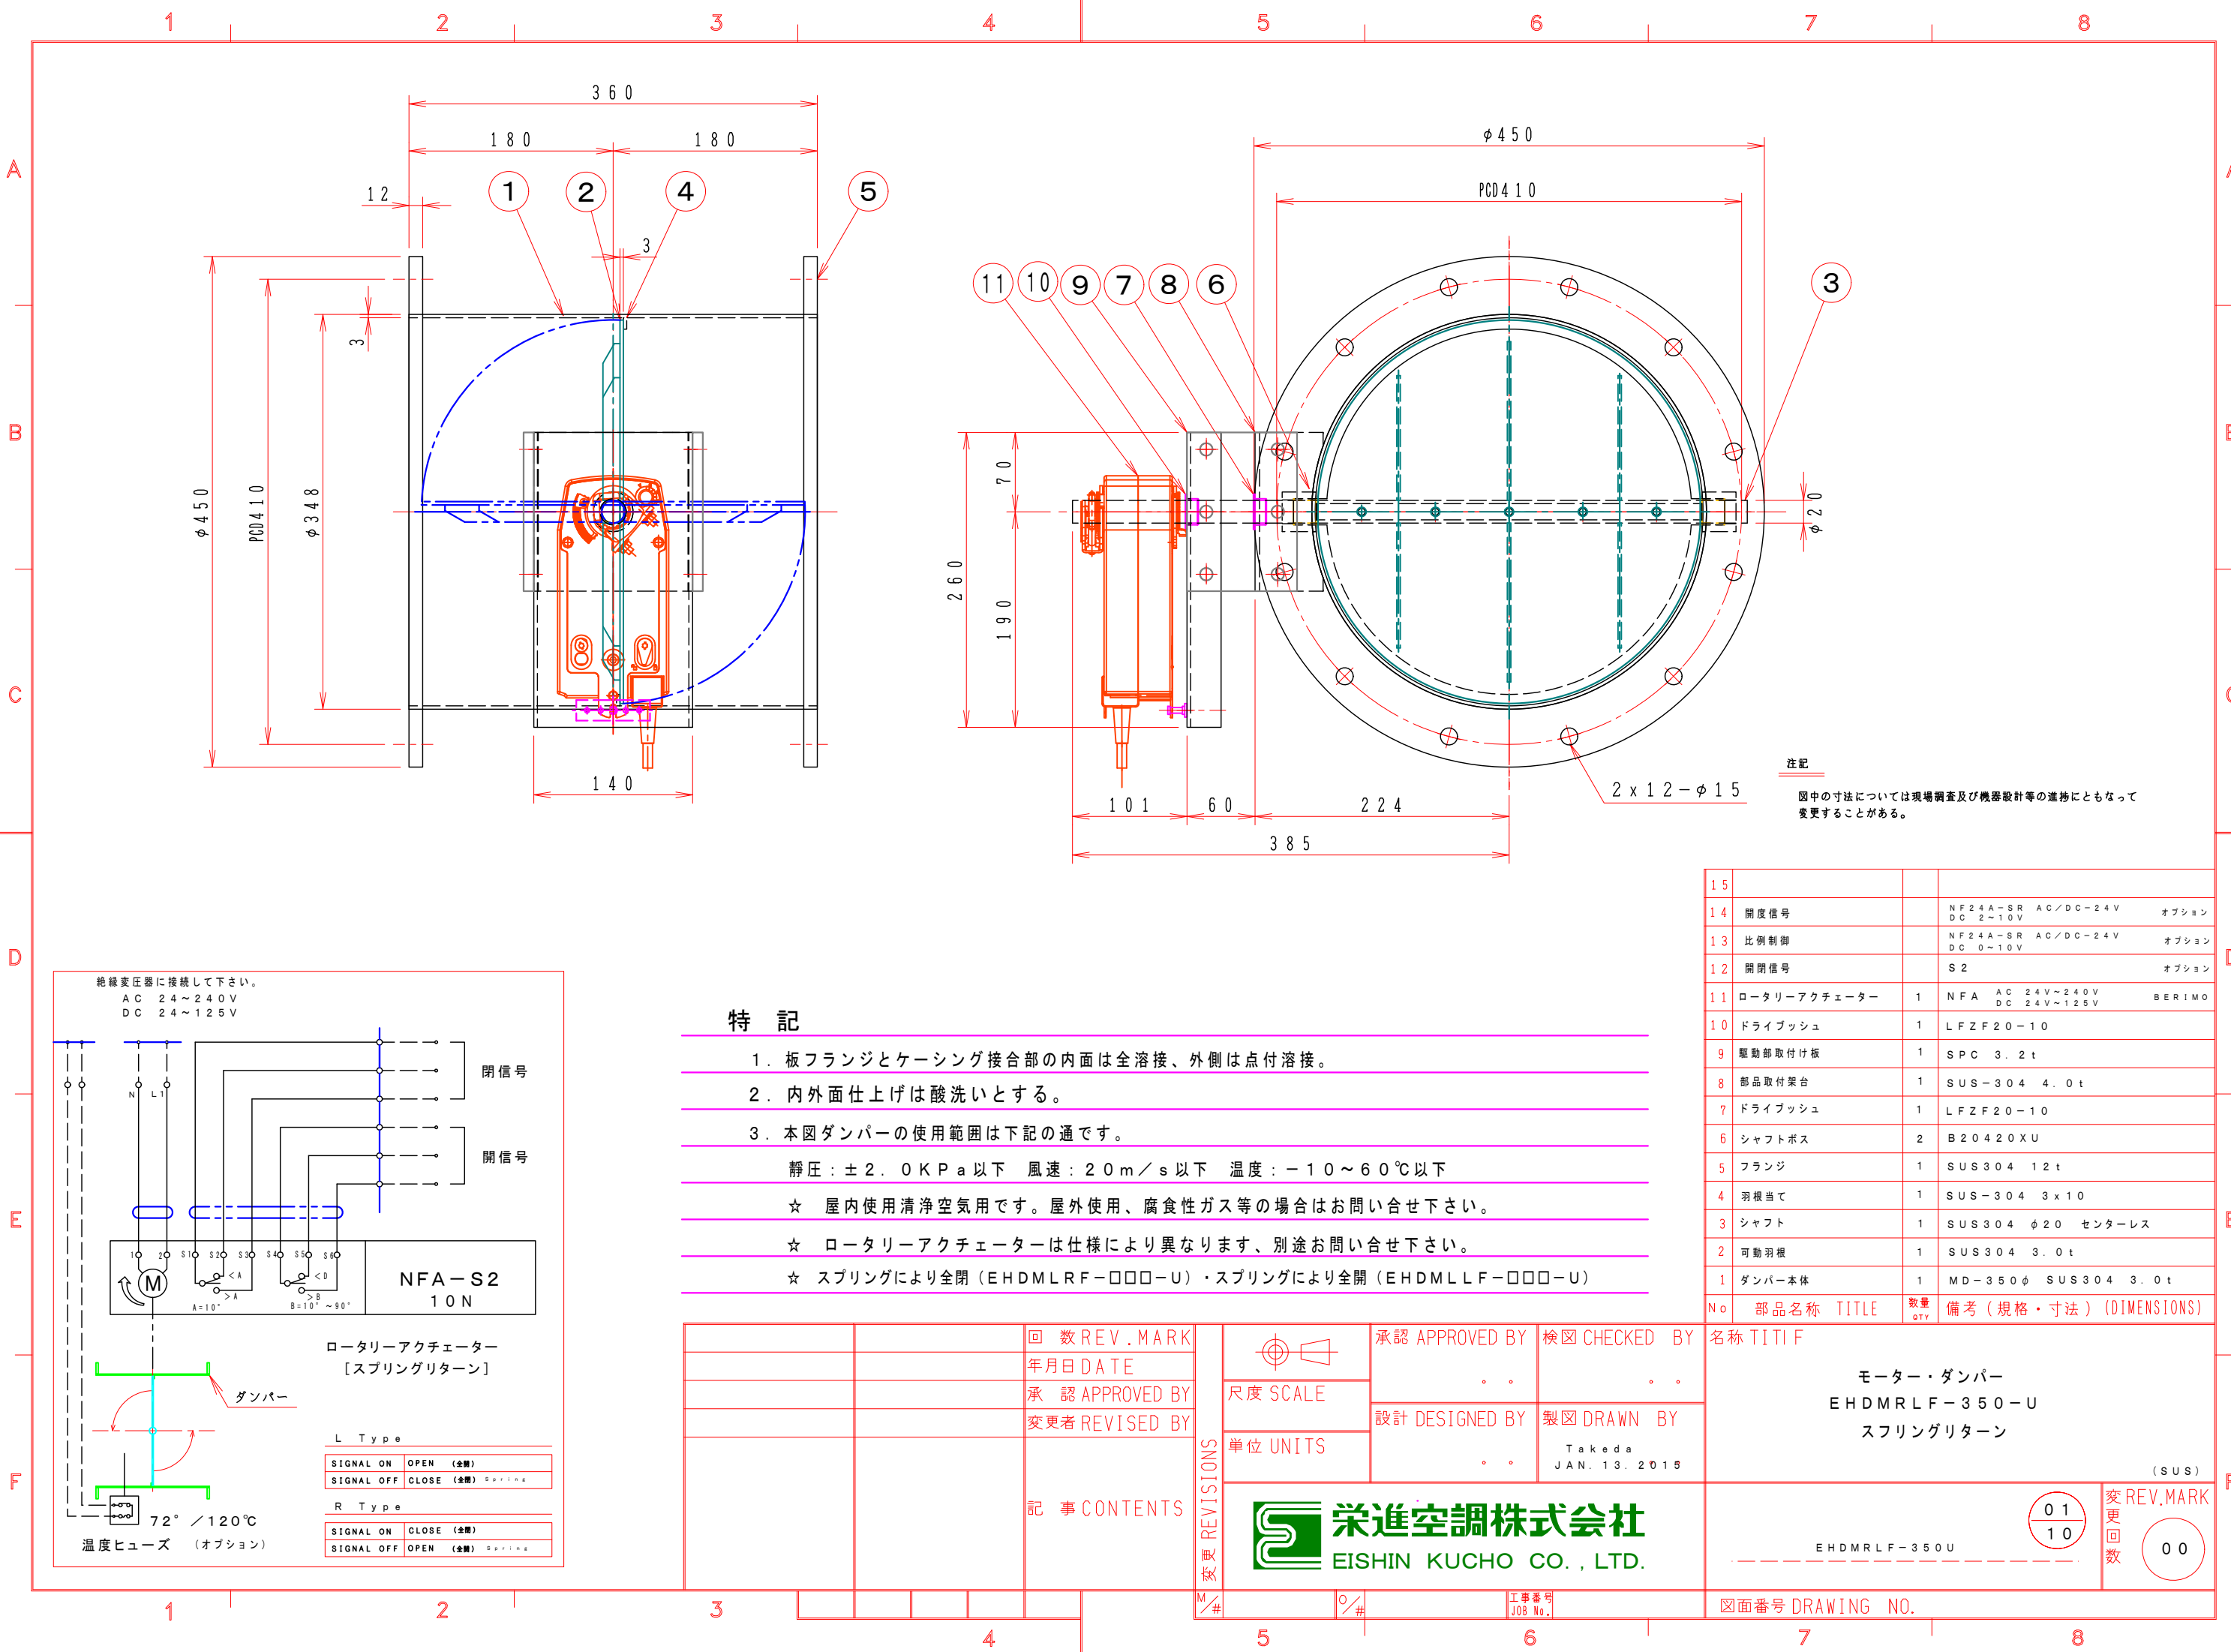

特 記

- 板フランジとケーシング接合部の内面は全溶接、外側は点付溶接。
- 内外面仕上げは酸洗いとする。
- 本図ダンパーの使用範囲は下記の通です。

静圧：±2.0KPa以下 風速：20m/s以下 温度：-10～60℃以下

☆ 屋内使用清浄空気用です。屋外使用、腐食性ガス等の場合はお問い合わせ下さい。


☆ ロータリーアクチュエーターは仕様により異なります、別途お問い合わせ下さい。

☆ スプリングにより全開（EHDMRLRF-□□□-U）・スプリングにより全開（EHDMLLF-□□□-U）

15			
14	開度信号	NF24A-SR AC/DC-24V DC 2~10V	オプション
13	比例制御	NF24A-SR AC/DC-24V DC 0~10V	オプション
12	開閉信号	S2	オプション
11	ロータリーアクチュエーター	1 NFA AC 24V~240V DC 24V~125V	BERIMO
10	ドライブッシュ	1 LFZF20-10	
9	駆動部取付け板	1 SPC 3.2t	
8	部品取付架台	1 SUS-304 4.0t	
7	ドライブッシュ	1 LFZF20-10	
6	シャフトボス	2 B20420XU	
5	フランジ	1 SUS304 12t	
4	羽根当て	1 SUS-304 3x10	
3	シャフト	1 SUS304 φ20 センターレス	
2	可動羽根	1 SUS304 3.0t	
1	ダンパー本体	1 MD-350φ SUS304 3.0t	
No	部品名称	TITLE	数量 QTY備考（規格・寸法）(DIMENSIONS)

名称 TITIF	
モーター・ダンパー EHDMRLF-350-U スプリングリターン	
(SUS)	
変更回数 REV.MARK 00	01 10

図面番号 DRAWING NO.

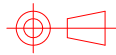

尺度 SCALE

単位 UNITS

承認 APPROVED BY

検図 CHECKED BY

設計 DESIGNED BY

製図 DRAWN BY

Takeda
JAN. 13. 2015

栄進空調株式会社
EISHIN KUCHO CO., LTD.

記 事 CONTENTS

REVISIONS
変更
M/#

0/#

工事番号
JOB No.

図面番号 DRAWING NO.