


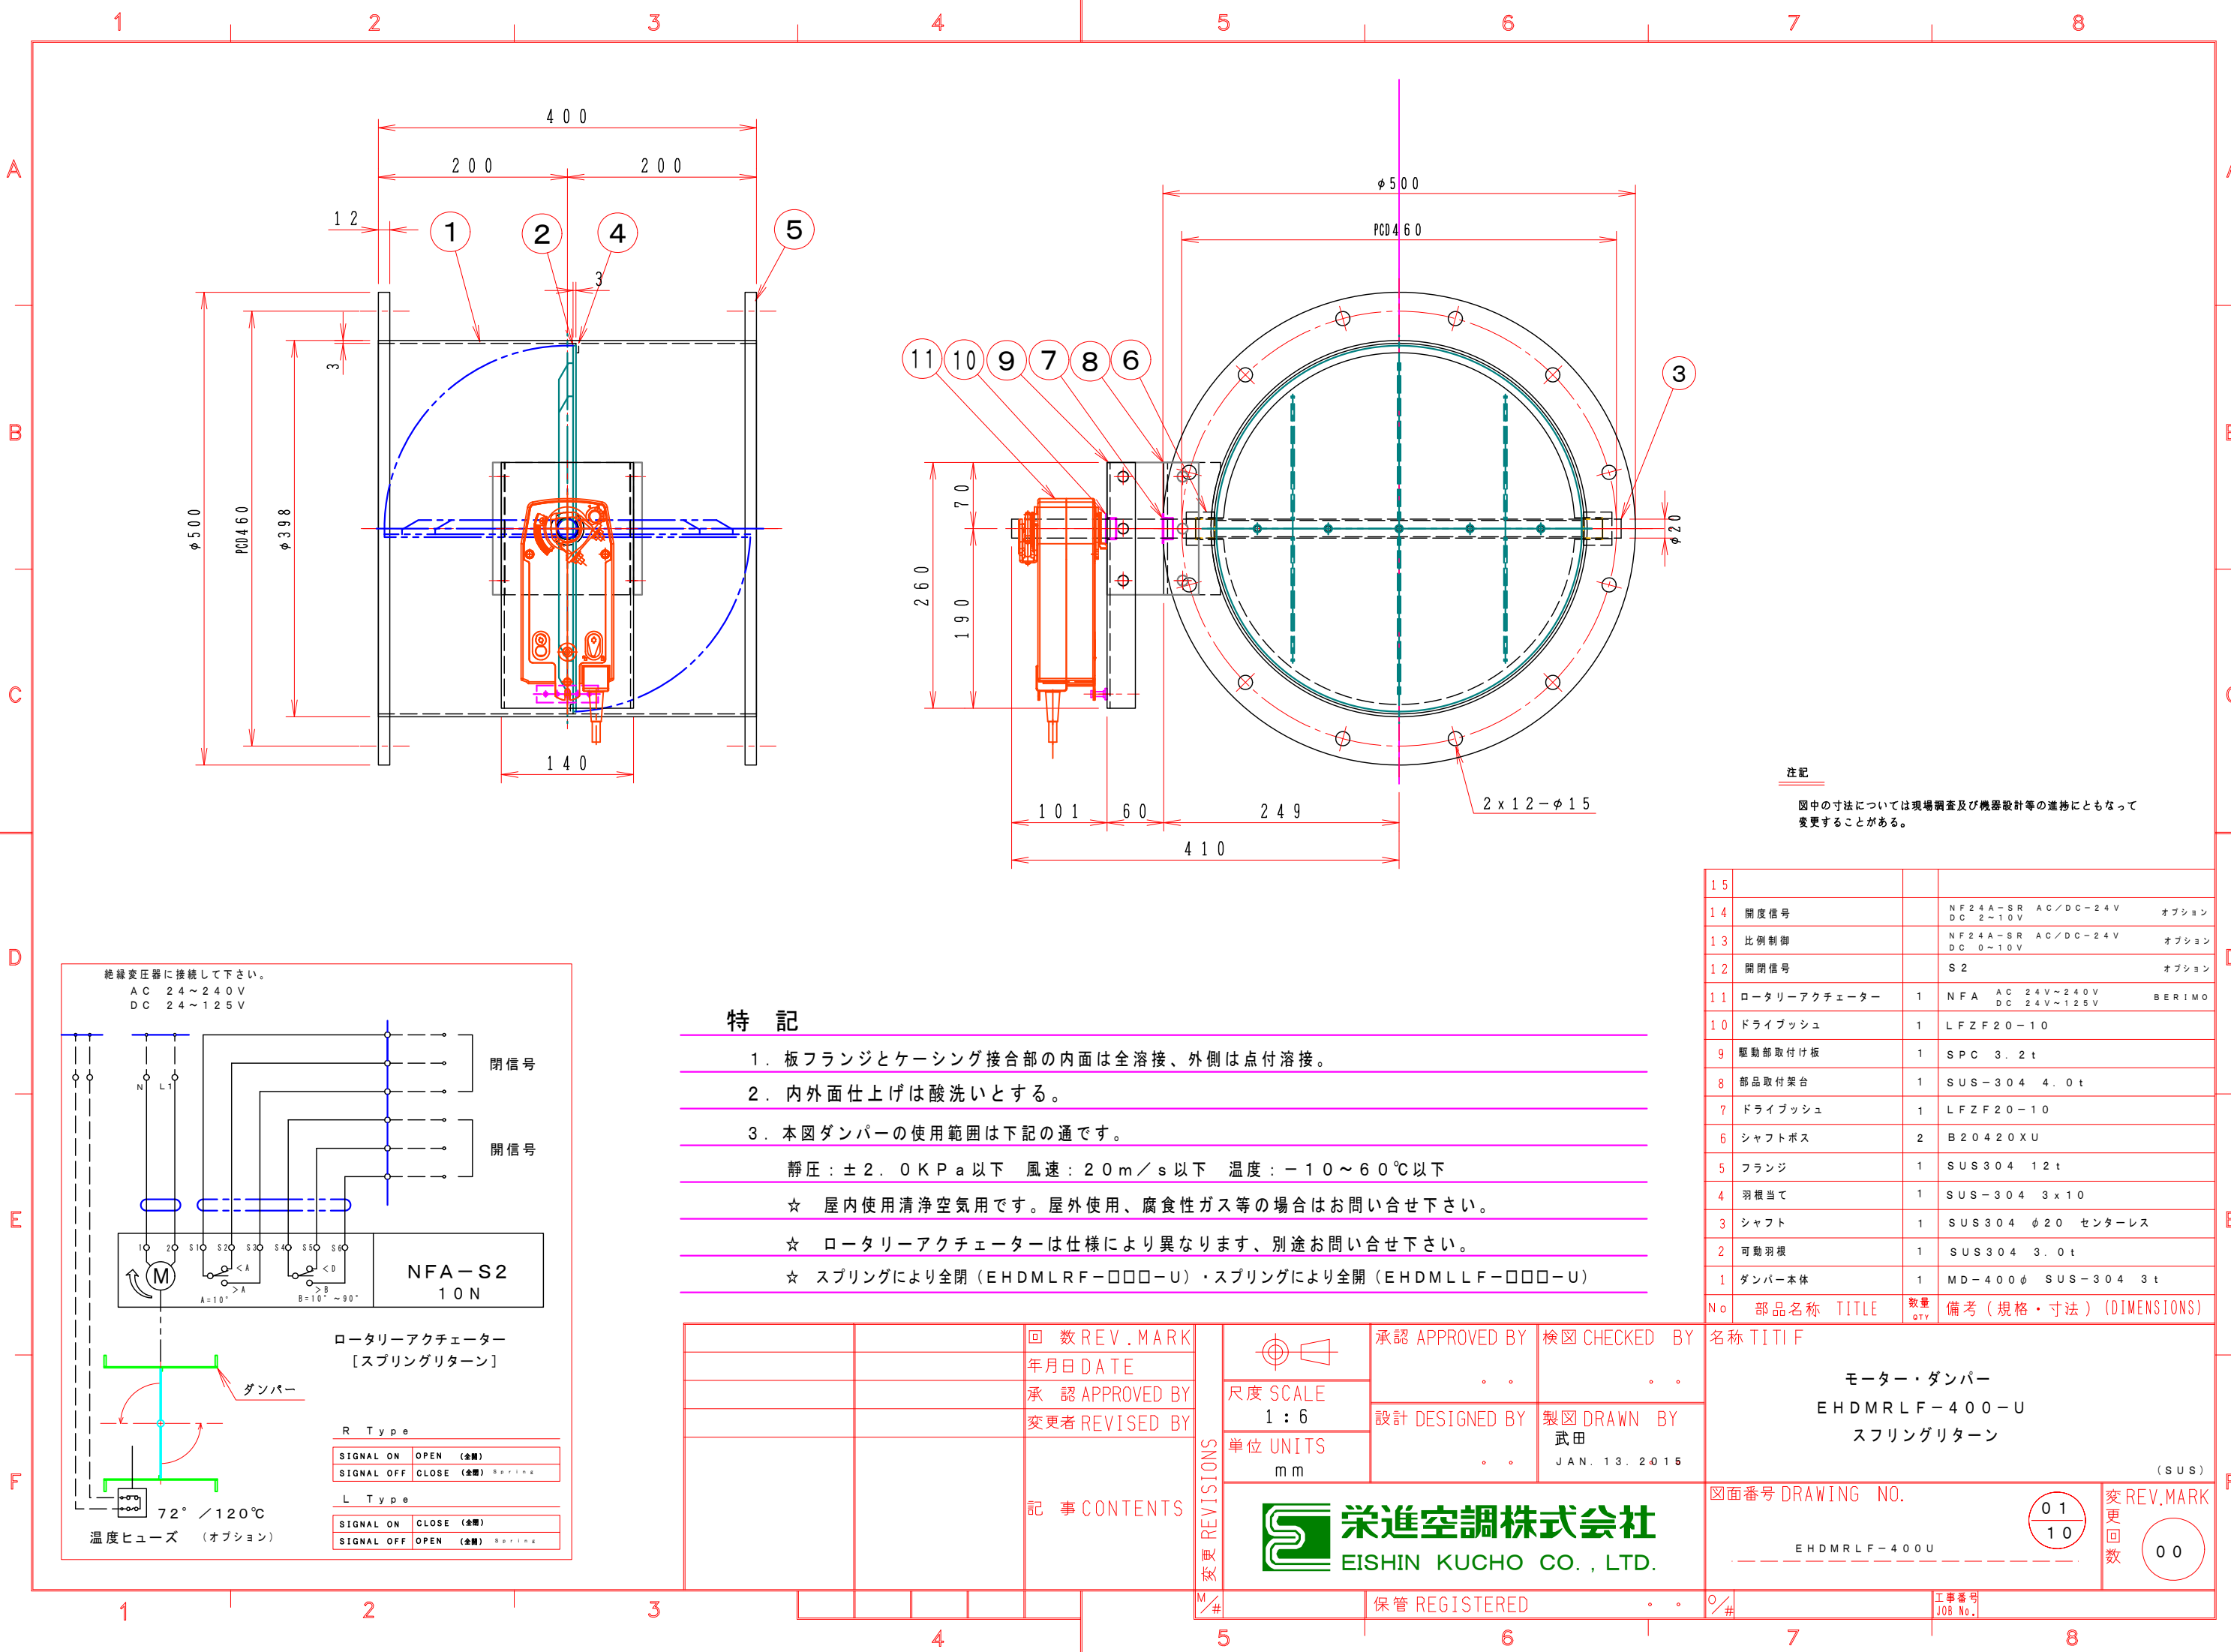

注記

図中の寸法については現場調査及び機器設計等の進捗にともなって変更することがある。

特記

- 板フランジとケーシング接合部の内面は全溶接、外側は点付溶接。
- 内外面仕上げは酸洗いとする。
- 本図ダンパーの使用範囲は下記の通です。

静圧：±2.0KPa以下 風速：20m/s以下 温度：-10～60℃以下


☆ 屋内使用清浄空気用です。屋外使用、腐食性ガス等の場合はお問い合わせ下さい。

☆ ロータリーアクチュエーターは仕様により異なります、別途お問い合わせ下さい。

☆ スプリングにより全開（EHDM LRF-□□□-U）・スプリングにより全開（EHDM L L F-□□□-U）

15			
14	開度信号	NF24A-SR AC/DC-24V DC 2~10V	オプション
13	比例制御	NF24A-SR AC/DC-24V DC 0~10V	オプション
12	開閉信号	S2	オプション
11	ロータリーアクチュエーター	1 NFA AC 24V~240V DC 24V~125V	BERIMO
10	ドライブッシュ	1 LFZF20-10	
9	駆動部取付け板	1 SPC 3.2t	
8	部品取付架台	1 SUS-304 4.0t	
7	ドライブッシュ	1 LFZF20-10	
6	シャフトボス	2 B20420XU	
5	フランジ	1 SUS304 12t	
4	羽根当て	1 SUS-304 3x10	
3	シャフト	1 SUS304 φ20 センターレス	
2	可動羽根	1 SUS304 3.0t	
1	ダンパー本体	1 MD-400φ SUS-304 3t	
No	部品名称	TITLE	数量 QTY備考（規格・寸法）(DIMENSIONS)

名称	TITIF
モーター・ダンパー EHDM LRF-400-U スプリングリターン	
(SUS)	
図面番号 DRAWING NO.	01 10
変更回数	00
工事番号 JOB No.	

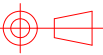

尺度 SCALE
1:6

単位 UNITS
mm

承認 APPROVED BY

検図 CHECKED BY

設計 DESIGNED BY

製図 DRAWN BY

武田
JAN. 13. 2015

栄進空調株式会社
EISHIN KUCHO CO., LTD.

保管 REGISTERED

0%

工事番号
JOB No.