


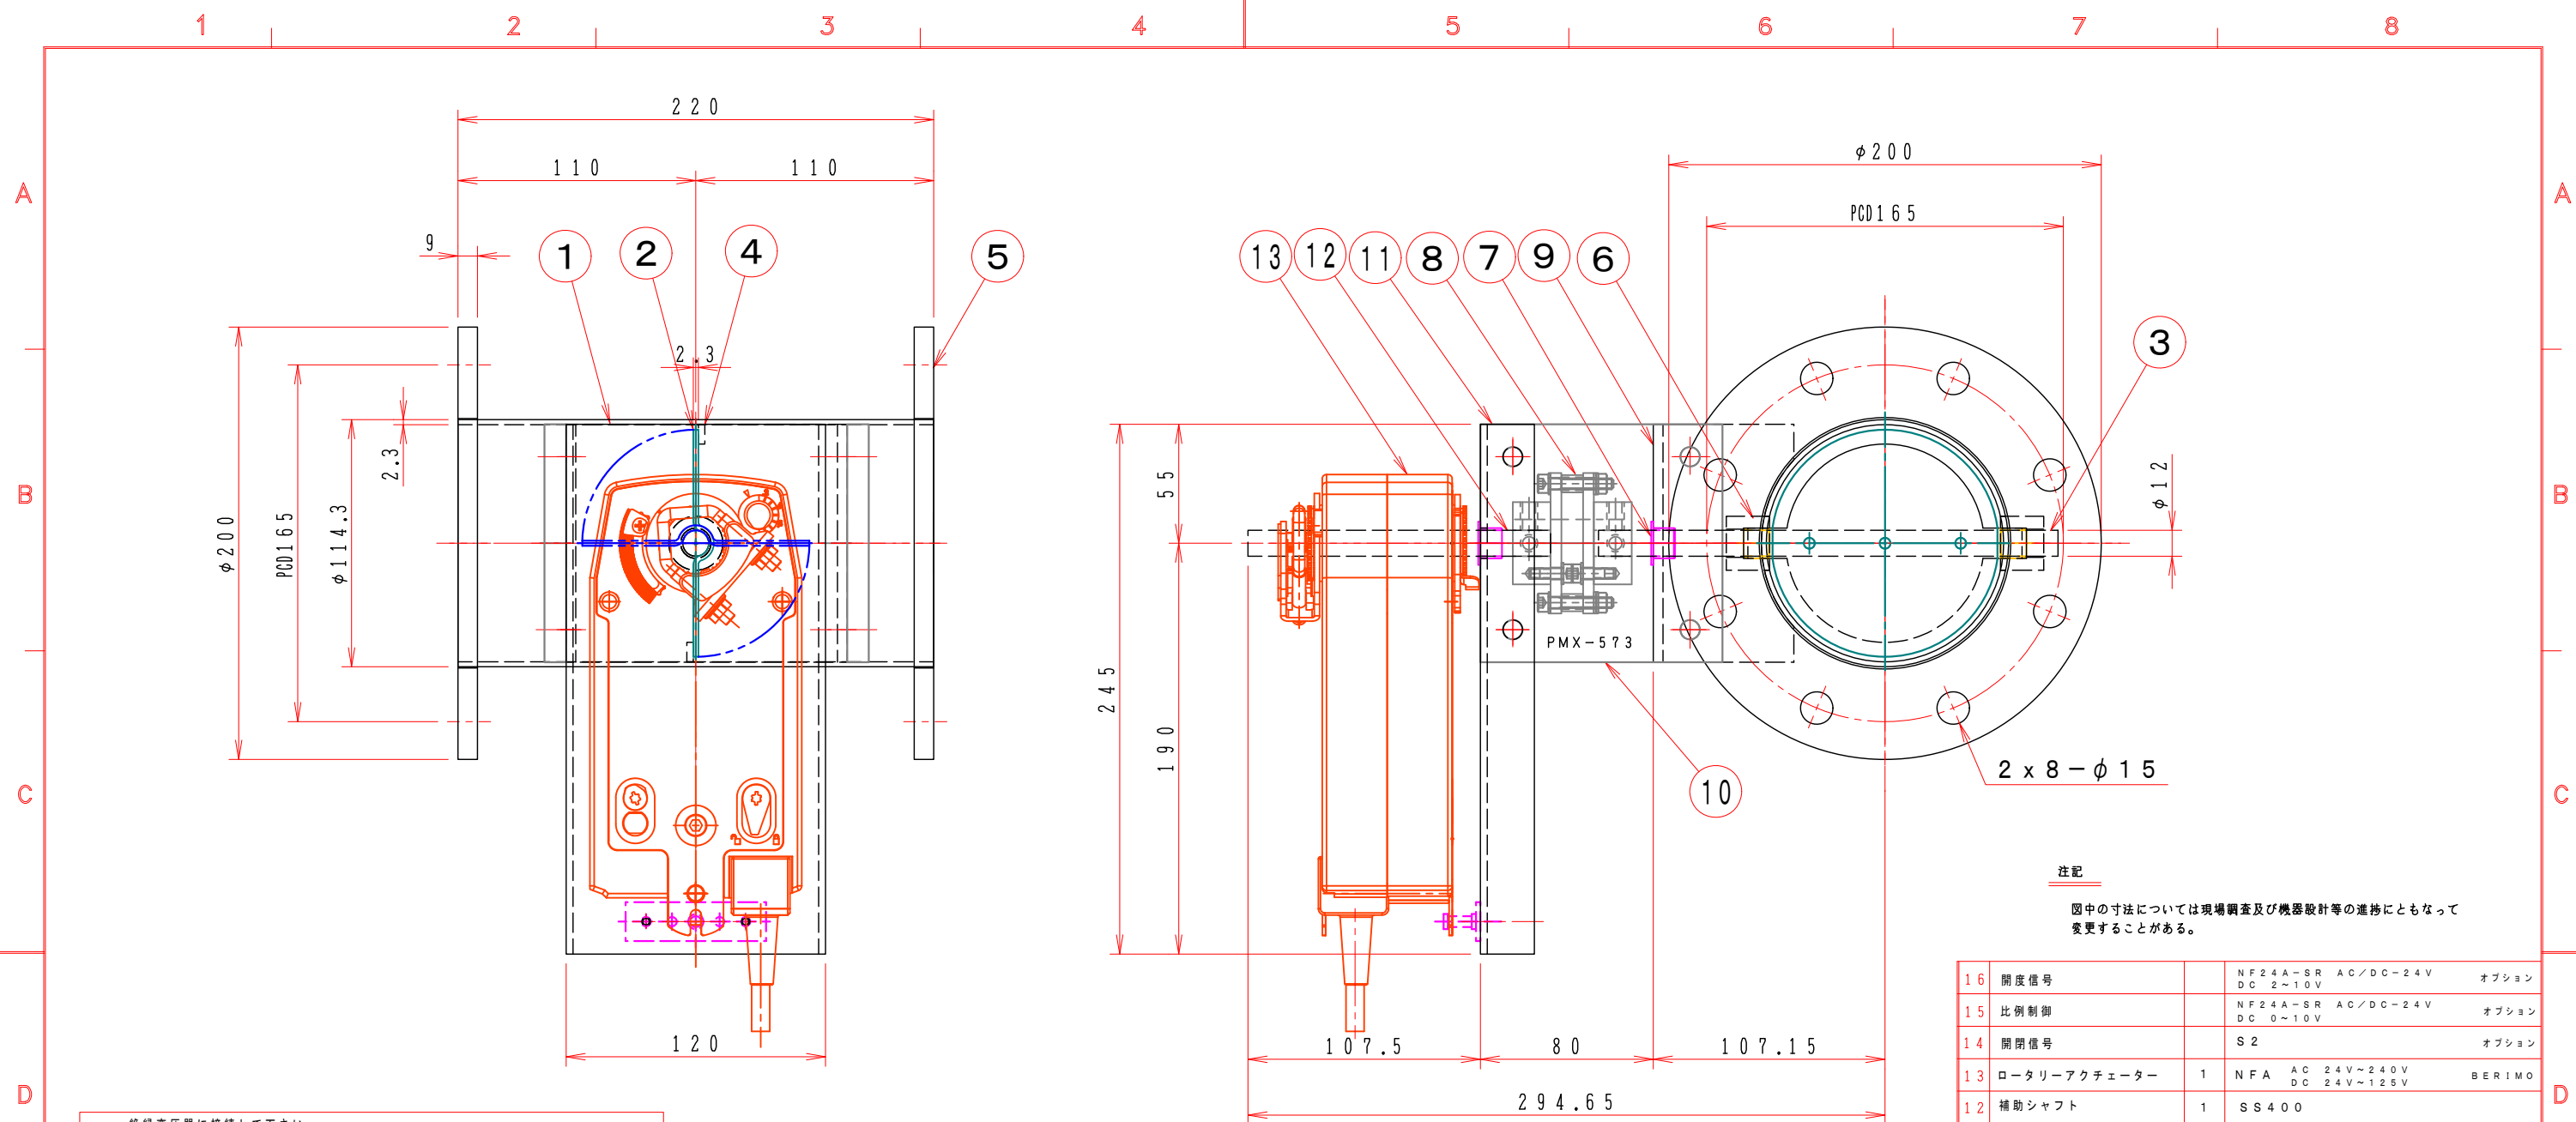

注記

図中の寸法については現場調査及び機器設計等の進捗にともなって変更することがある。

16	開度信号		N F 2 4 A - S R A C / D C - 2 4 V D C 2 ~ 1 0 V	オプション
15	比例制御		N F 2 4 A - S R A C / D C - 2 4 V D C 0 ~ 1 0 V	オプション
14	開閉信号		S 2	オプション
13	ロータリーアクチュエーター	1	N F A A C 2 4 V ~ 2 4 0 V D C 2 4 V ~ 1 2 5 V	B E R I M O
12	補助シャフト	1	S S 4 0 0	
11	駆動部取付板	1	S P C 3 . 2 t	
10	断熱接続板	2	P M X - 5 7 3 1 0 t	
9	取付基台	1	S P C 4 . 5 t	
8	耐熱カップリング	1	C - 8 0 1 2 1 2 L	P M X - 5 7 3
7	ドライブッシュ	1	L F Z F 1 2 - 1 0	
6	シャフトボス	2	B 2 0 2 1 2 X S	
5	フランジ	1組	J I S - 5 K S S 4 0 0 9 t	
4	羽根当て	1	S S 4 0 0 3 x 9	
3	シャフト	1	S G D ϕ 1 2	
2	可動羽根	1	S P C 2 . 3 t	
1	ダンパー本体	1	M D - 1 0 0 A S P C 2 . 3 t	
No	部品名称 TITLE	数量 QTY	備考 (規格 ・ 寸法) (DIMENSIONS)	

Y	名称 TITIF
---	----------

モーターダンパー
EHPMRLF-100A-EHS
スプリングリターン

耐熱 200℃ (SS)

EHPMRLF-100A-EHS

REV. MARK
01

図面番号 DRAWING NO.

特 記

1. 板フランジとケーシング接合部の内面は全溶接、外側は点付溶接。
2. 塗装は内外面錆止め塗装外面シルバー1回塗り。
3. 本図ダンパーの使用範囲は下記の通です。 外径寸法はインチサイズ（鋼管）です。

靜壓：±2.0KPa以下 風速：20m/s以下 溫度：-10~200℃以下

☆ 屋内使用清浄空気用です。屋外使用、腐食性ガス等の場合はお問い合わせ下さい。

☆ ロータリーアクチュエーターは仕様により異なります、別途お問い合わせ下さい。

☆ スプリングにより全閉（EHPMLRF-□□□-EHS）・スプリングにより全開（EHPMLLF-□□□-EHS）

		回 数 REV. MARK		 承認 APPROVED BY 尺 度 SCALE 設計 DESIGNED BY 製 図 DRAWN BY Takeda JAN. 17. 2015		名称 TITIF	
		年月日 DATE				モーターダンパー EHPMRLF-100A-EHS スプリングリターン	
		承認 APPROVED BY		単位 UNITS		耐熱 200℃ (SS)	
		変更者 REVISED BY				01 10	
		記事 CONTENTS		 栄進空調株式会社 EISHIN KUCHO CO., LTD.		EHPMRLF-100A-EHS	
						変更回数 01	
3				M		図面番号 DRAWING NO.	

