


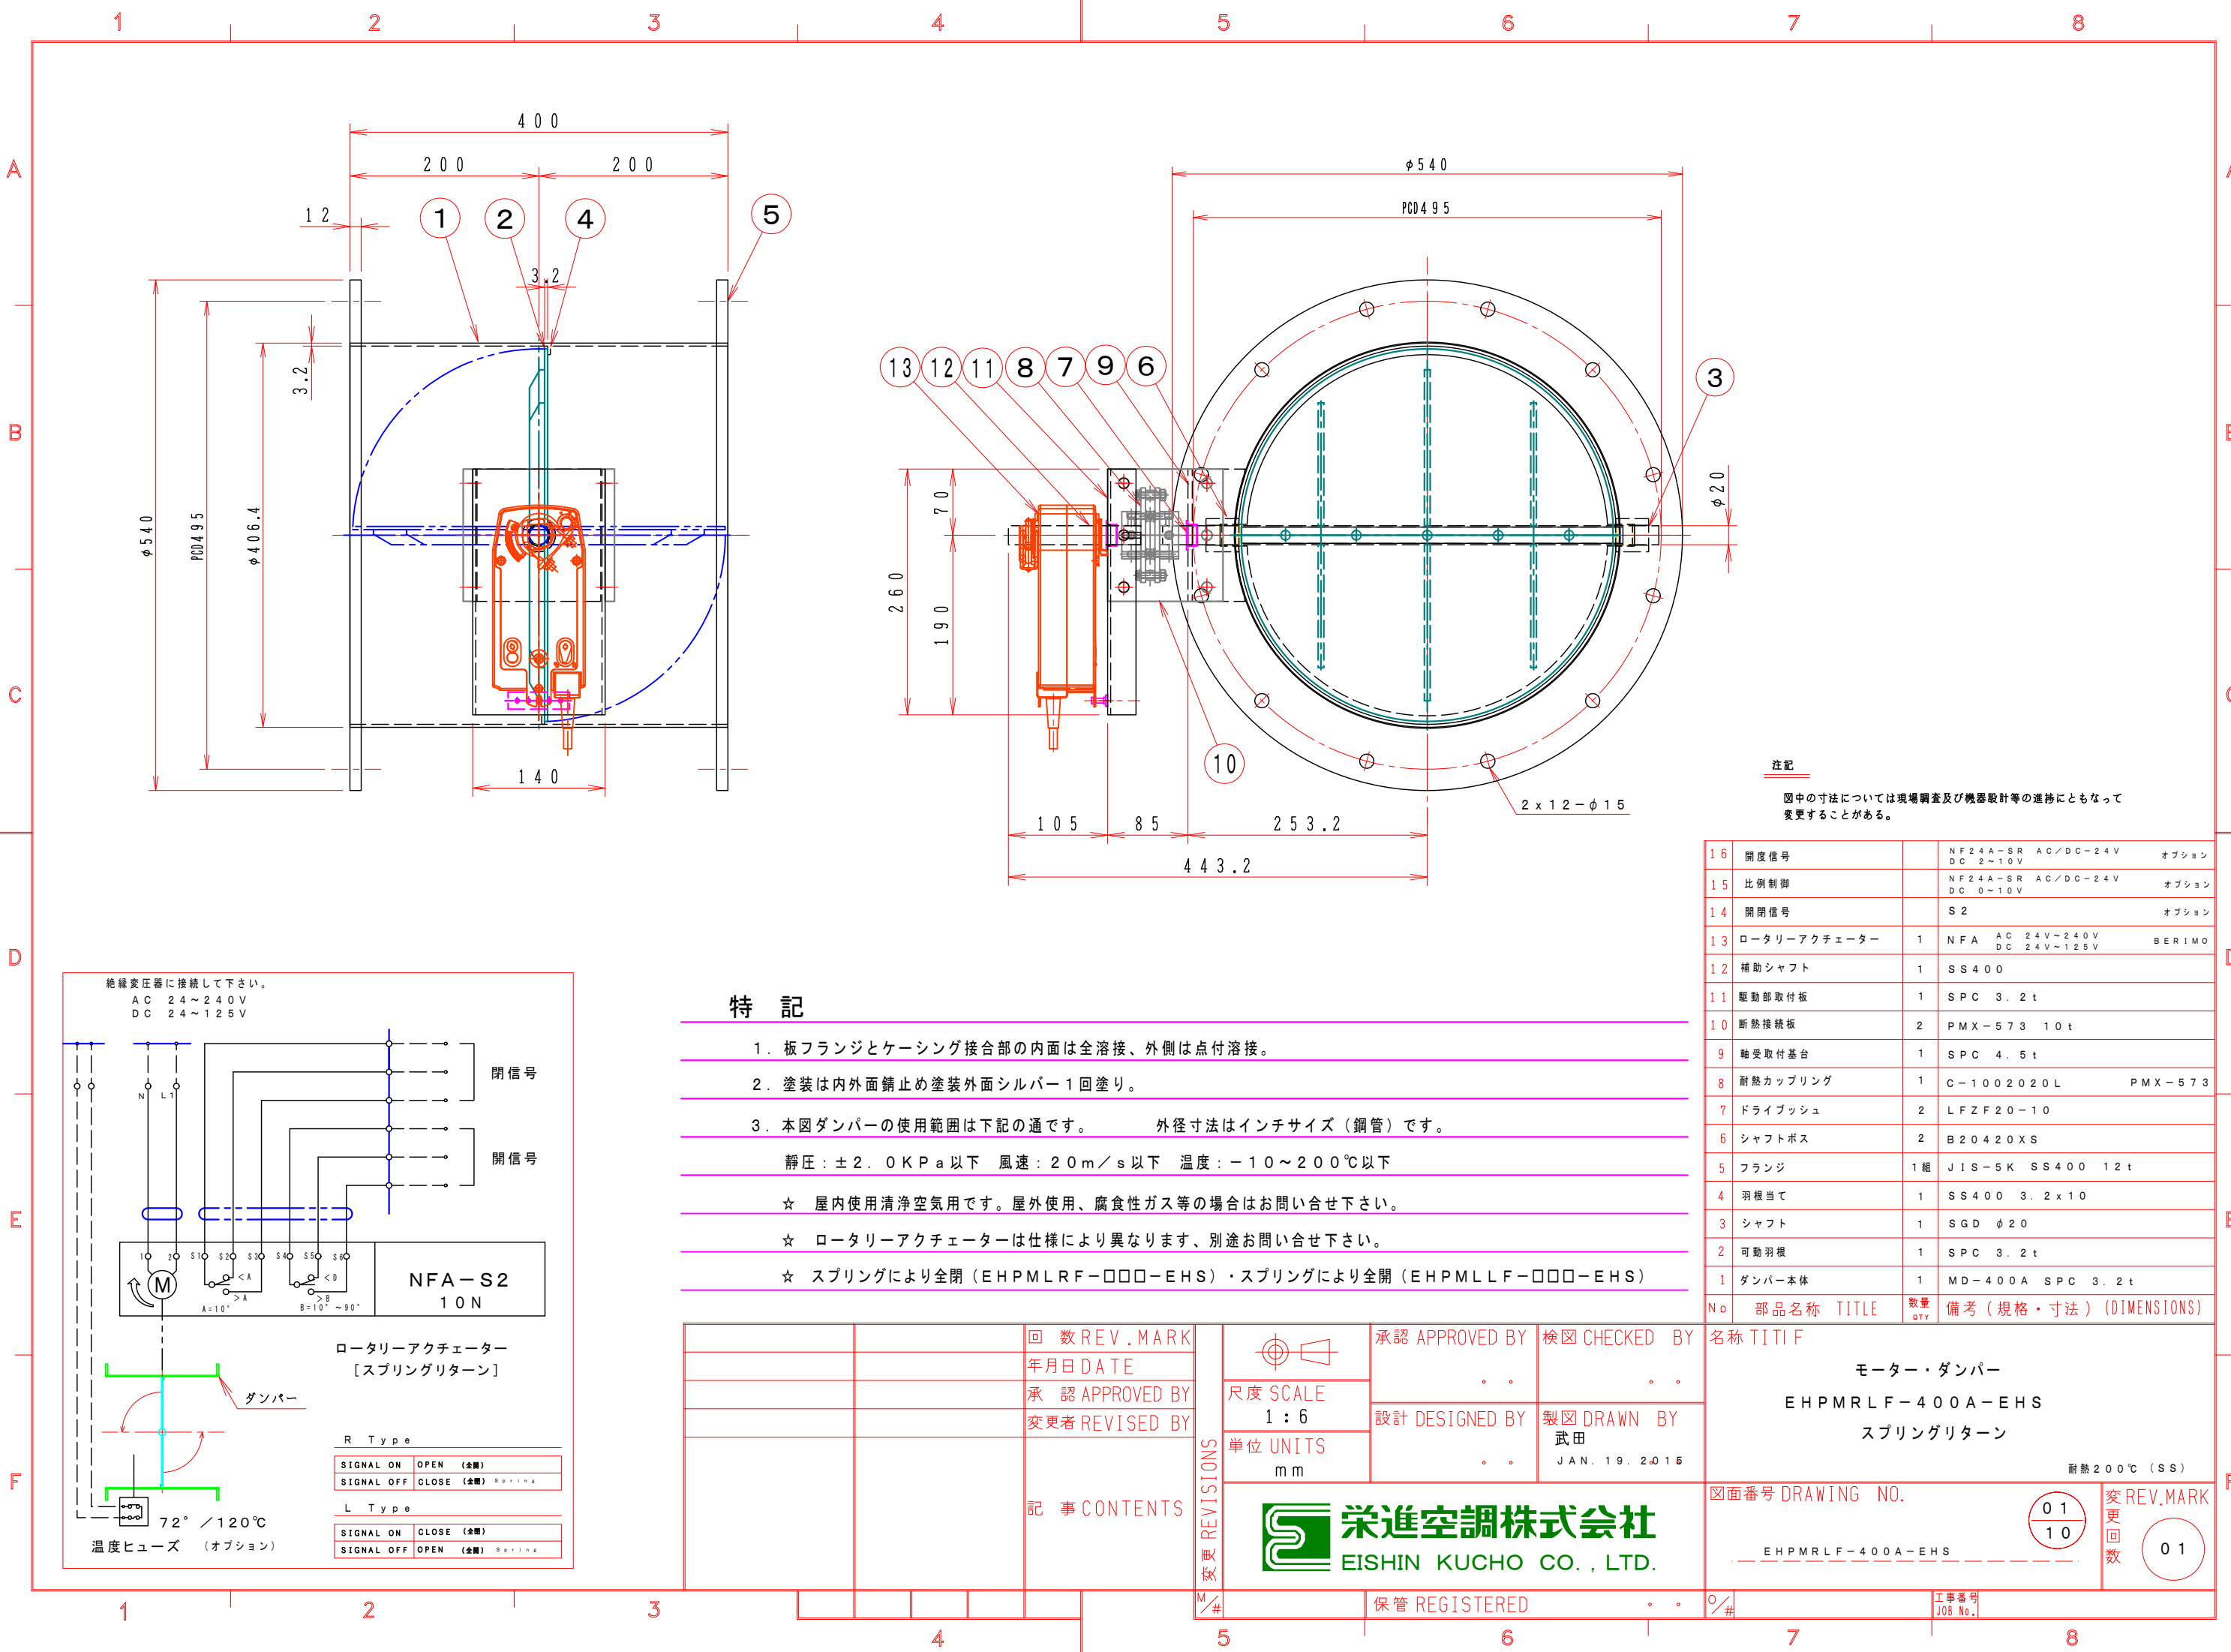

注記

図中の寸法については現場調査及び機器設計等の進捗にともなって変更することがある。

16	開度信号		NF24A-SR AC/DC-24V DC 2~10V	オプション
15	比例制御		NF24A-SR AC/DC-24V DC 0~10V	オプション
14	開閉信号		S2	オプション
13	ロータリーアクチュエーター	1	NFA AC 24V~240V DC 24V~125V	BERIMO
12	補助シャフト	1	SS400	
11	駆動部取付板	1	SPC 3.2t	
10	断熱接続板	2	PMX-573 10t	
9	輪受取付基台	1	SPC 4.5t	
8	耐熱カップリング	1	C-1002020L	PMX-573
7	ドライブッシュ	2	LFZF20-10	
6	シャフトボス	2	B20420XS	
5	フランジ	1組	JIS-5K SS400 12t	
4	羽根当て	1	SS400 3.2x10	
3	シャフト	1	SGD φ20	
2	可動羽根	1	SPC 3.2t	
1	ダンパー本体	1	MD-400A SPC 3.2t	
No	部品名称	TITLE	数量 QTY	備考 (規格・寸法) (DIMENSIONS)

特記

- 板フランジとケーシング接合部の内面は全溶接、外側は点付溶接。
- 塗装は内外面錆止め塗装外面シルバー1回塗り。
- 本図ダンパーの使用範囲は下記の通です。 外径寸法はインチサイズ（鋼管）です。

静圧：±2.0KPa以下 風速：20m/s以下 温度：-10~200℃以下

☆ 屋内使用清浄空気用です。屋外使用、腐食性ガス等の場合はお問い合わせ下さい。

☆ ロータリーアクチュエーターは仕様により異なります、別途お問い合わせ下さい。

☆ スプリングにより全閉（EHPMLRF-□□□-EHS）・スプリングにより全開（EHPMLLF-□□□-EHS）

		回数REV.MARK 年月日DATE	承認 APPROVED BY .	検図 CHECKED BY .	名称 TITIF
		承認 APPROVED BY 変更者 REVISED BY	設計 DESIGNED BY .	製図 DRAWN BY 武田 JAN. 19. 2015	モーター・ダンパー EHPMLF-400A-EHS スプリングリターン
		記事 CONTENTS	単位 UNITS mm	図面番号 DRAWING NO. EHPMLF-400A-EHS	耐熱200℃ (SS)
			栄進空調株式会社 EISHIN KUCHO CO., LTD.	01 10	変更 回数 01
			保管 REGISTERED	工事番号 JOB No.	