


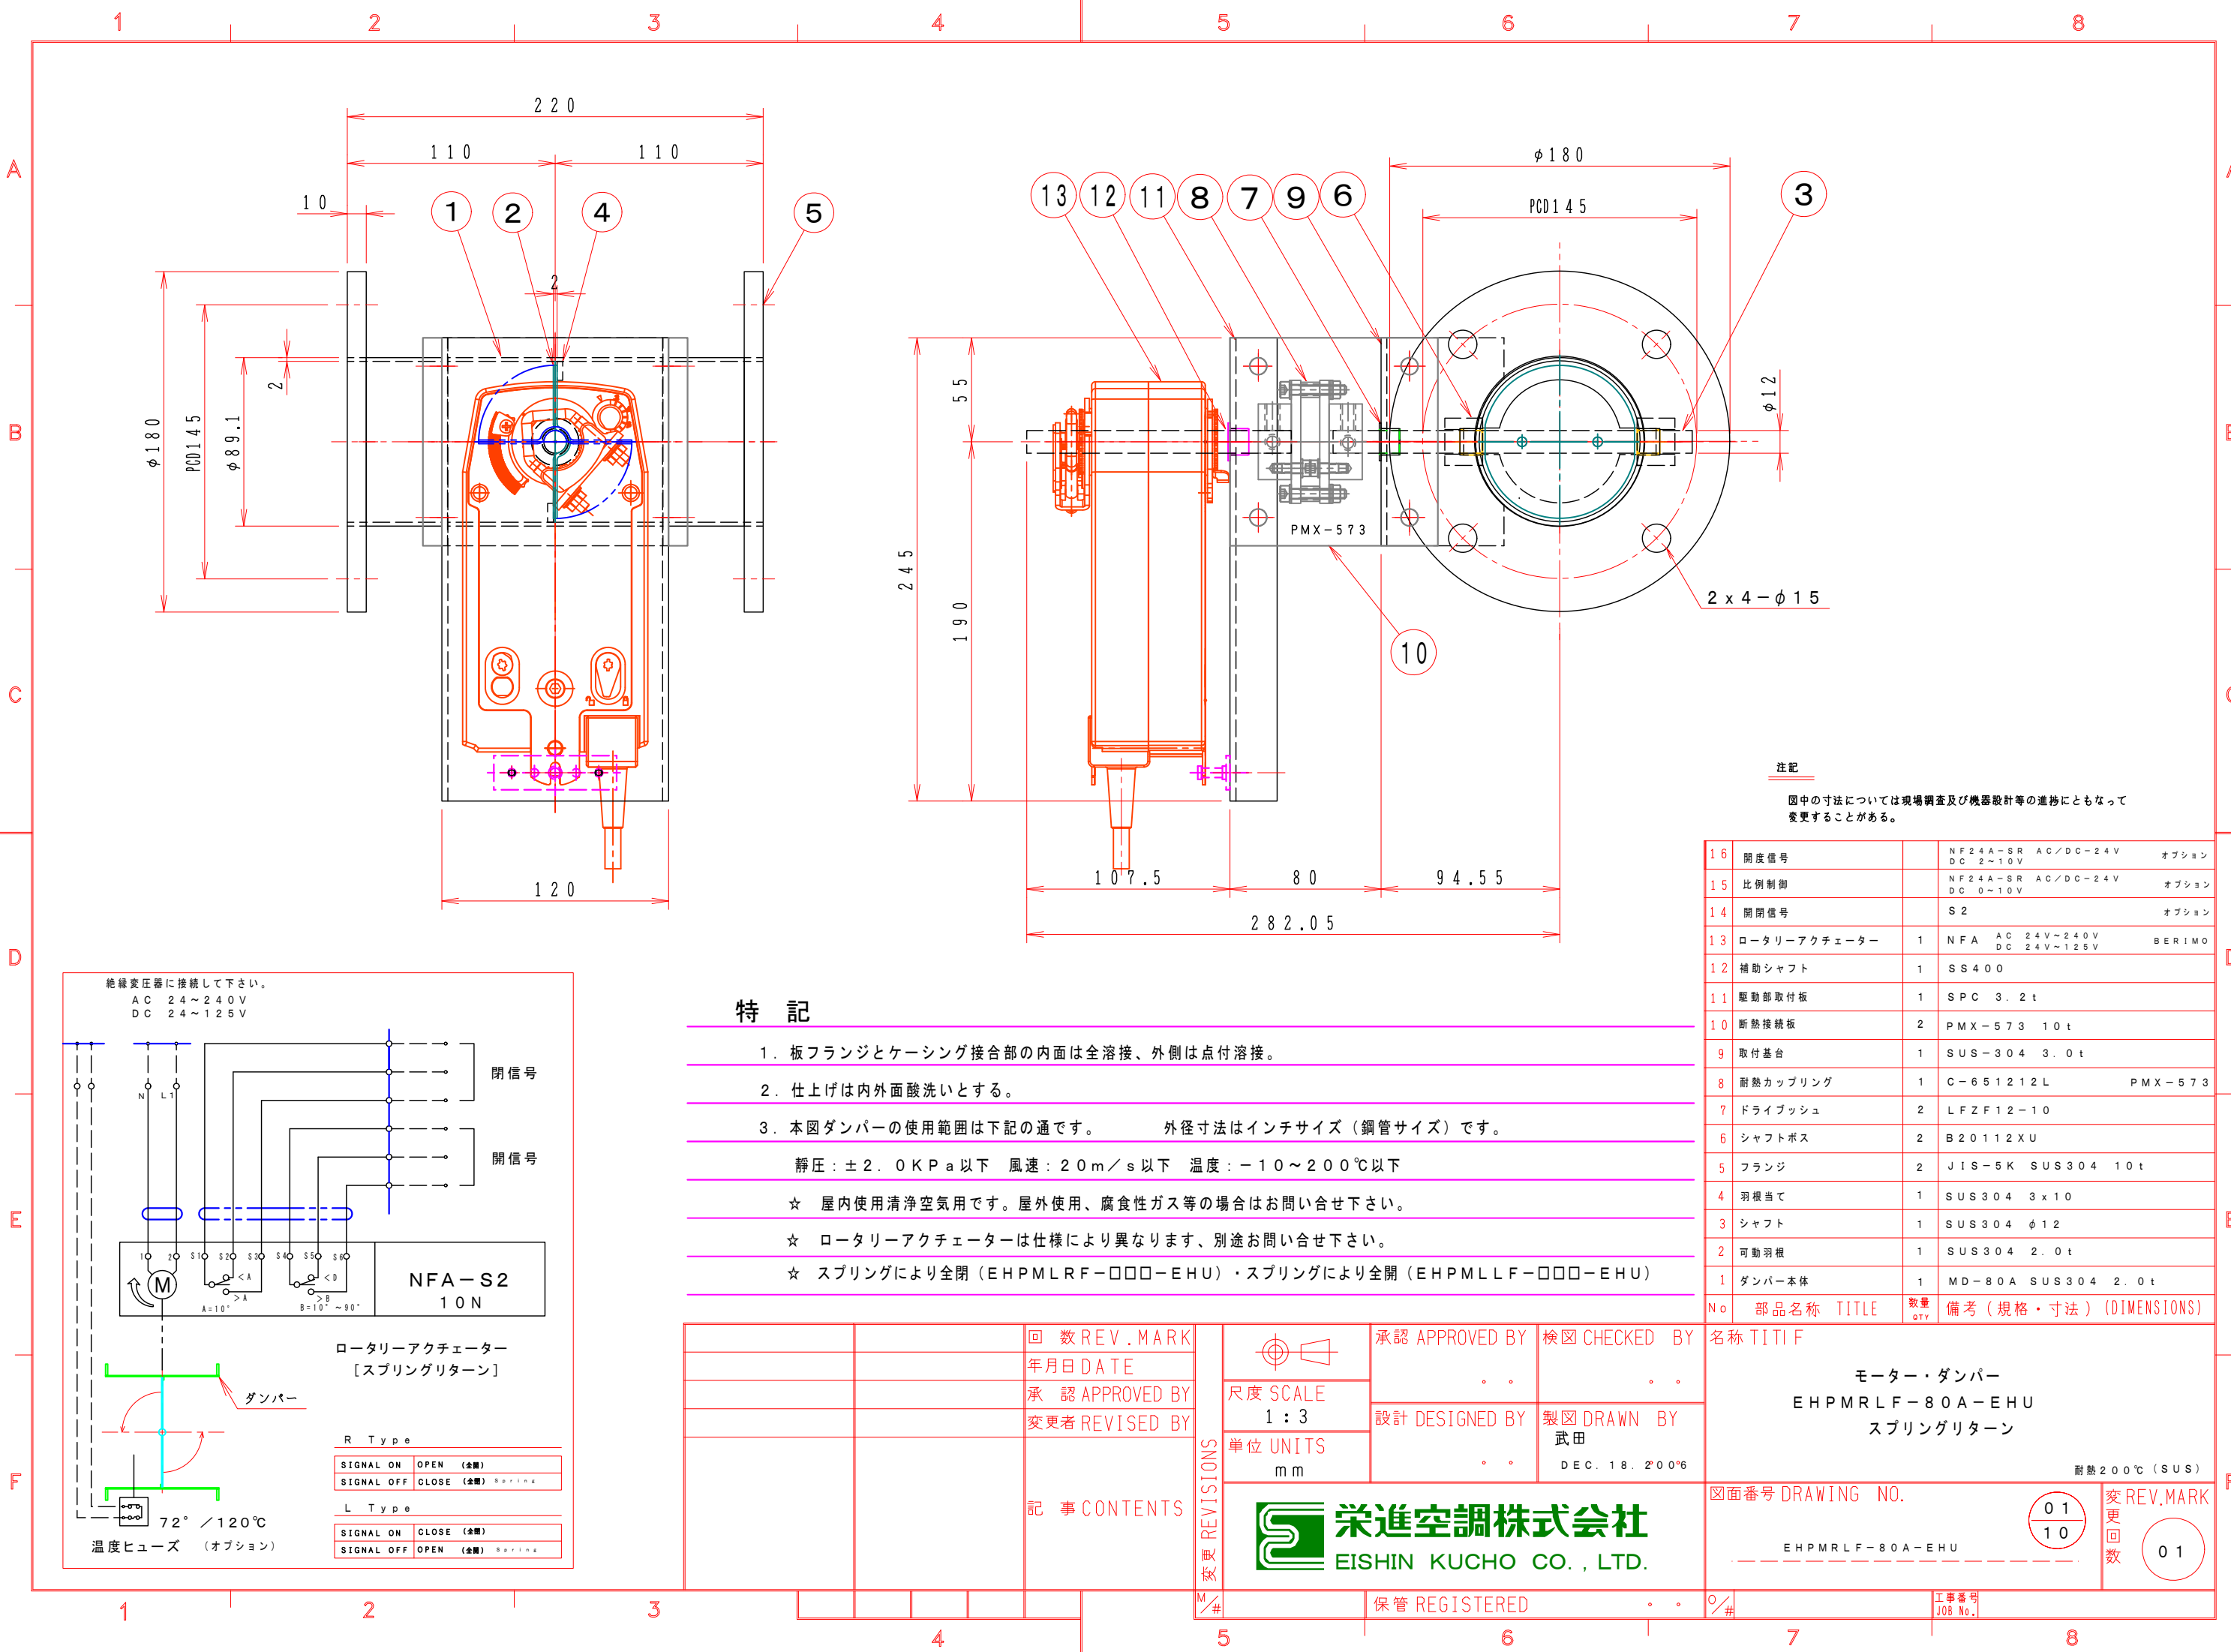

特記

- 板フランジとケーシング接合部の内面は全溶接、外側は点付溶接。
- 仕上げは内外面酸洗いとする。
- 本図ダンパーの使用範囲は下記の通です。 外径寸法はインチサイズ（鋼管サイズ）です。


静圧：±2.0KPa以下 風速：20m/s以下 温度：-10~200℃以下

☆ 屋内使用清浄空気用です。屋外使用、腐食性ガス等の場合はお問い合わせ下さい。

☆ ロータリーアクチュエーターは仕様により異なります、別途お問い合わせ下さい。

☆ スプリングにより全閉（EHPMLRF-□□□-EHU）・スプリングにより全開（EHPMLLF-□□□-EHU）

記事CONTENTS

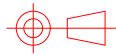

尺度 SCALE
1:3

単位 UNITS
mm

承認 APPROVED BY

検図 CHECKED BY

設計 DESIGNED BY

製図 DRAWN BY

武田

DEC. 18. 2006

栄進空調株式会社
EISHIN KUCHO CO., LTD.

名称 TITIF

モーター・ダンパー
EHPMLRF-80A-EHU
スプリングリターン

耐熱 200℃ (SUS)

図面番号 DRAWING NO.

EHPMLRF-80A-EHU

01
10

変更
回数
01

保管 REGISTERED

工事番号
JOB No.