



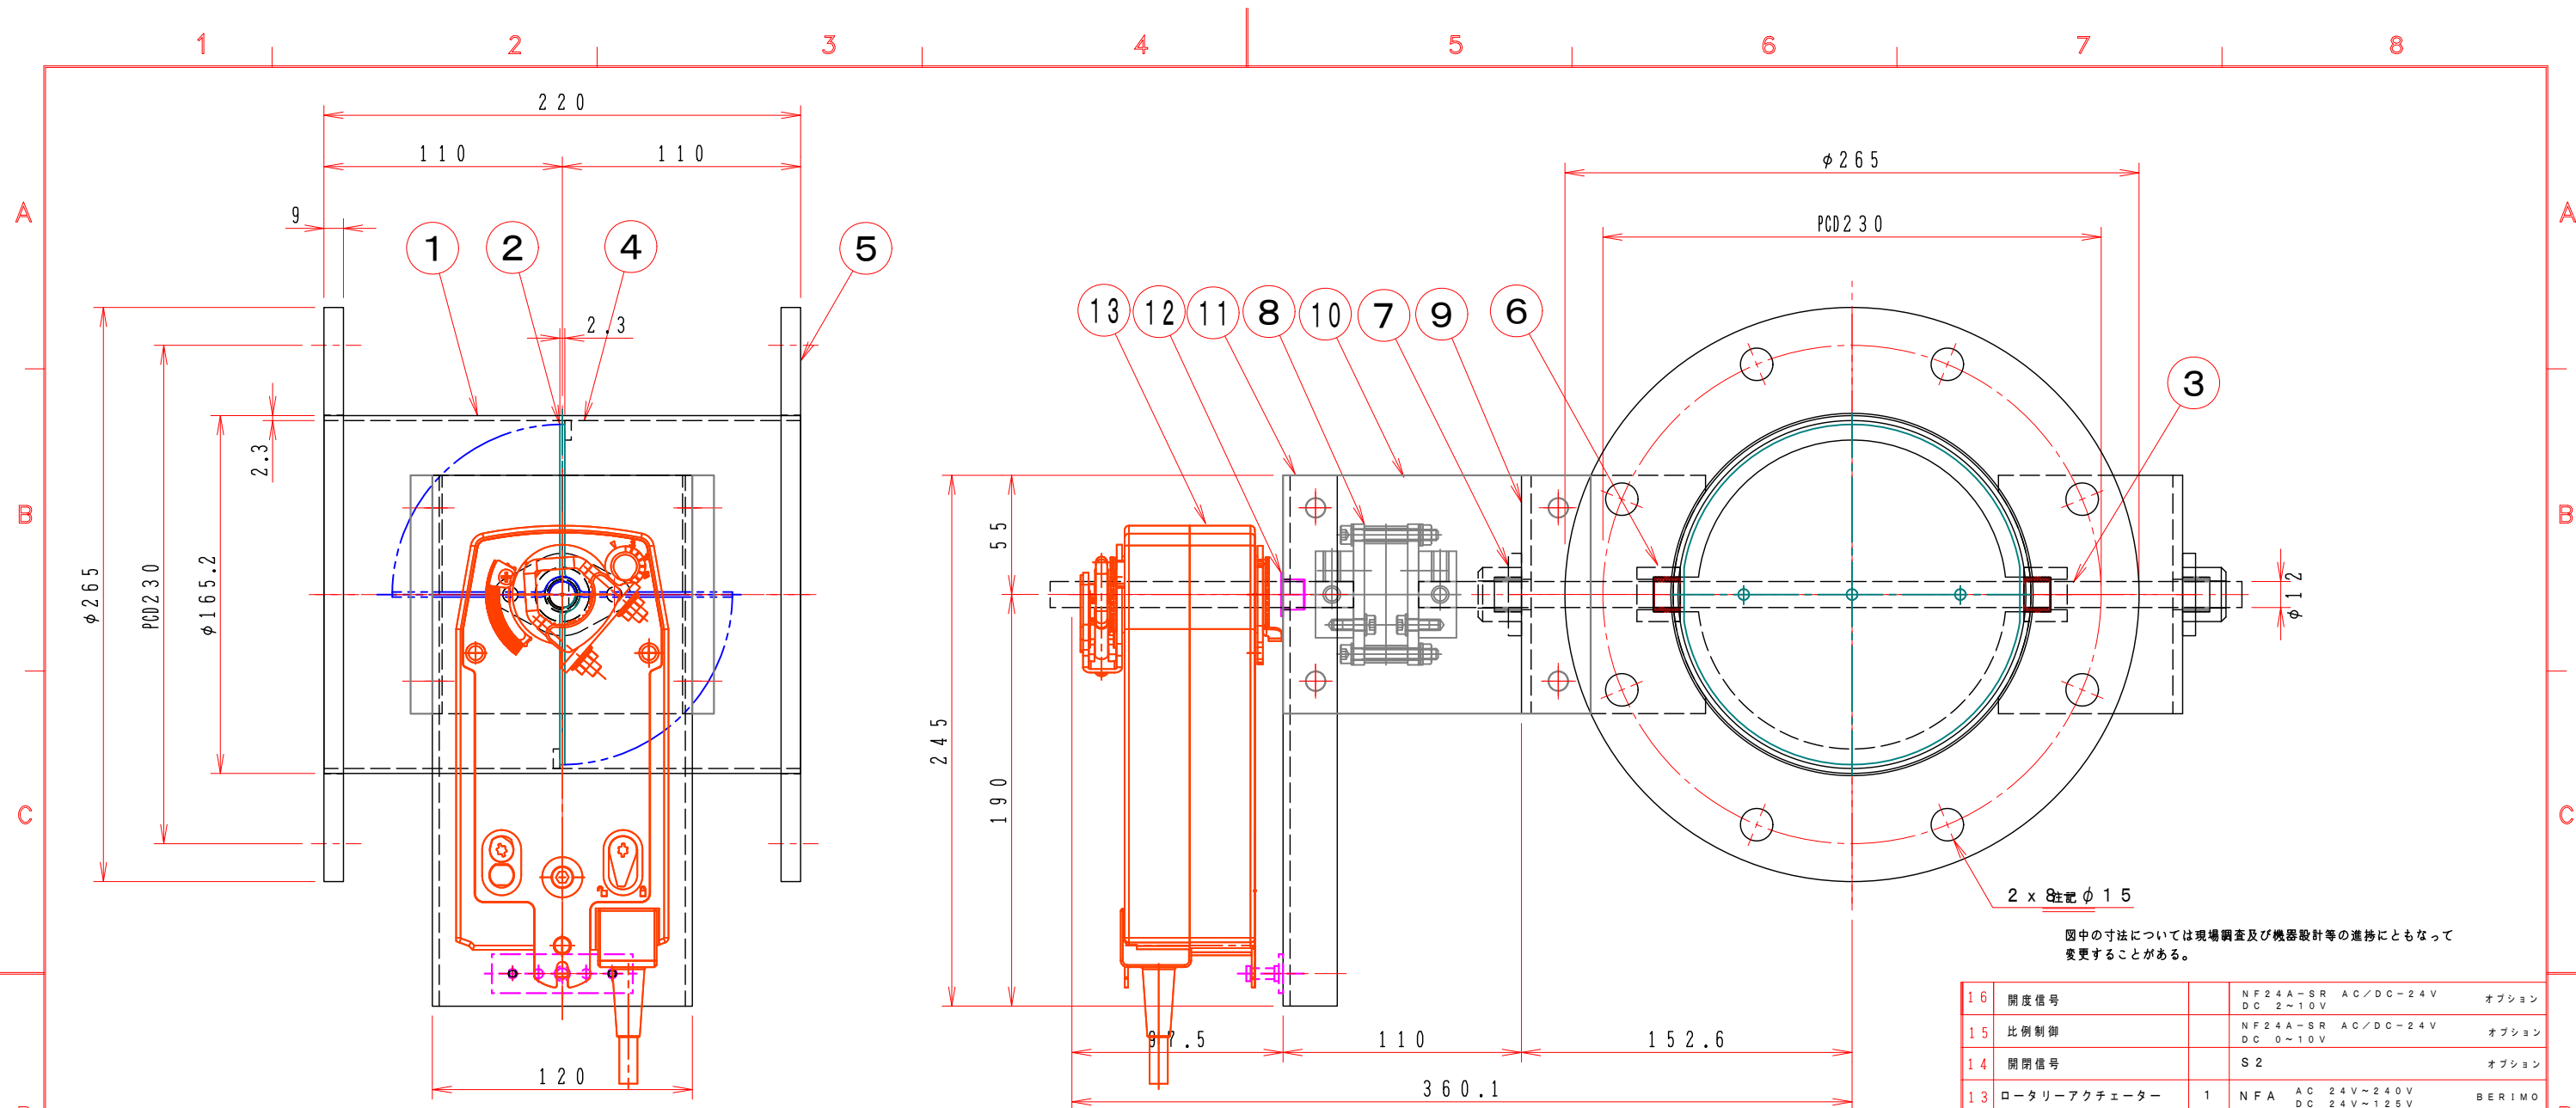

図中の寸法については現場調査及び機器設計等の進捗にともなって変更することがある。

16	開度信号		N F 2 4 A - S R A C / D C - 2 4 V D C 2 ~ 1 0 V	オプシオン
15	比例制御		N F 2 4 A - S R A C / D C - 2 4 V D C 0 ~ 1 0 V	オプシオン
14	開閉信号		S 2	オプシオン
13	ロータリーアクチュエーター	1	N F A A C 2 4 V ~ 2 4 0 V D C 2 4 V ~ 1 2 5 V	BERIMO
12	ドライブシュ	1	L F Z F 1 2 - 1 0	
11	駆動部取付板	1	S P C 3 . 2 t	
10	断熱接続板	2	P G X - 5 9 5 5 t	
9	軸受取付基台	2	S P C 4 . 5 t	
8	耐熱カップリング	1	C - 6 5 1 2 1 2 H	P G X - 5 9 5
7	軸 受	2	F - 2 0 1 1 2 C S	
6	シャフトボス	2	B 2 0 2 1 2 C S	
5	フランジ	1組	J I S - 5 K S S 4 0 0 9 t	
4	羽根当て	1	S S 4 0 0 3 x 9	
3	シャフト	1	S G D φ 1 2	
2	可動羽根	1	S P C 2 . 3 t	
1	ダンパー本体	1	M D - 1 5 0 A S P C 2 . 3 t	
No	部品名称 TITLE	数量 ATX	備考（規格・寸法）（DIMENSIONS）	

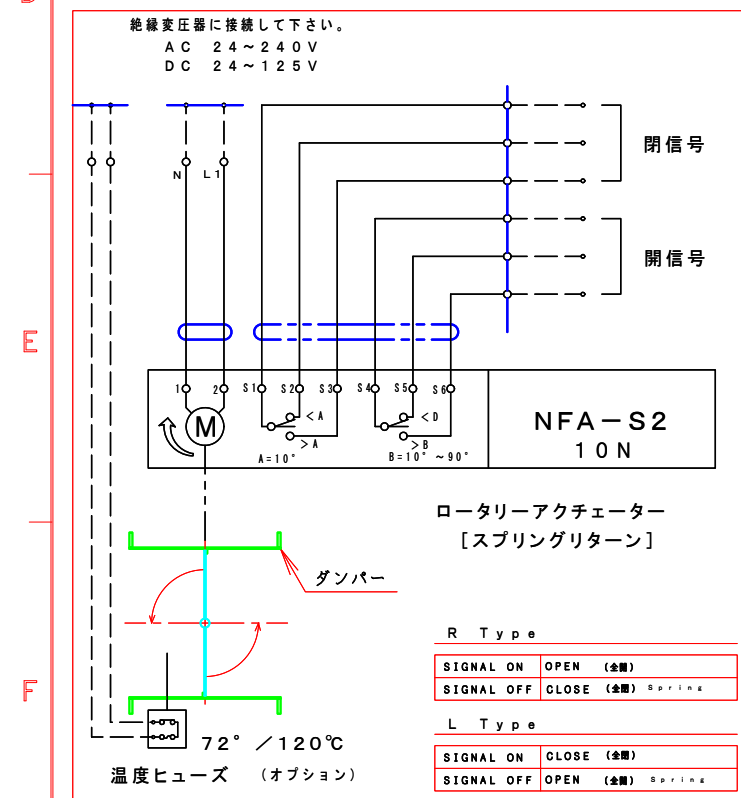

特 記

1. 板フランジとケーシング接合部の内面は全溶接、外側は点付溶接。
2. 塗装は内外面錆止め塗装外面シルバー1回塗り。
3. 本図ダンパーの使用範囲は下記の通です。 外径寸法はインチサイズ（鋼管）です。

靜壓：±2.0kPa以下 風速：20m/s以下 温度：-10~400℃以下

☆ 屋内使用清浄空気用です。屋外使用、腐食性ガス等の場合はお問い合わせ下さい。

☆ ロータリーアクチュエーターは仕様により異なります、別途お問い合わせ下さい。

☆ スプリングにより全閉（EHPMLRF-□□□-SHS）・スプリングにより全開（EHPMLLF-□□□-SHS）

		回 数 REV . MARK		変更 REVISIONS	承認 APPROVED BY		検図 CHECKED BY		名称 TIT I F		
		年月日 DATE							モーター・ダンパー EH P M R L F - 1 5 0 A - S H S [スプリングリターン]		
		承 認 APPROVED BY			尺度 SCALE		設計 DESIGNED BY				製図 DRAWN BY
		変更者 REVISED BY			1 : 3				Takeda 2 0 0 6 . 0 5 . 1 0 .		耐熱 4 0 0 ° C (S S)
		記 事 CONTENTS				栄進空調株式会社 EISHIN KUCHO CO. , LTD.		EH P M R L F - 1 5 0 A - S H S		0 1 1 0 変更 回数	
3					M / #	O / #	工事番号 JOB No.	図面番号 DRAWING NO.			
		4		5		6		7		8	