

A

B

C

D

E

F

A



B

C

D


E

F

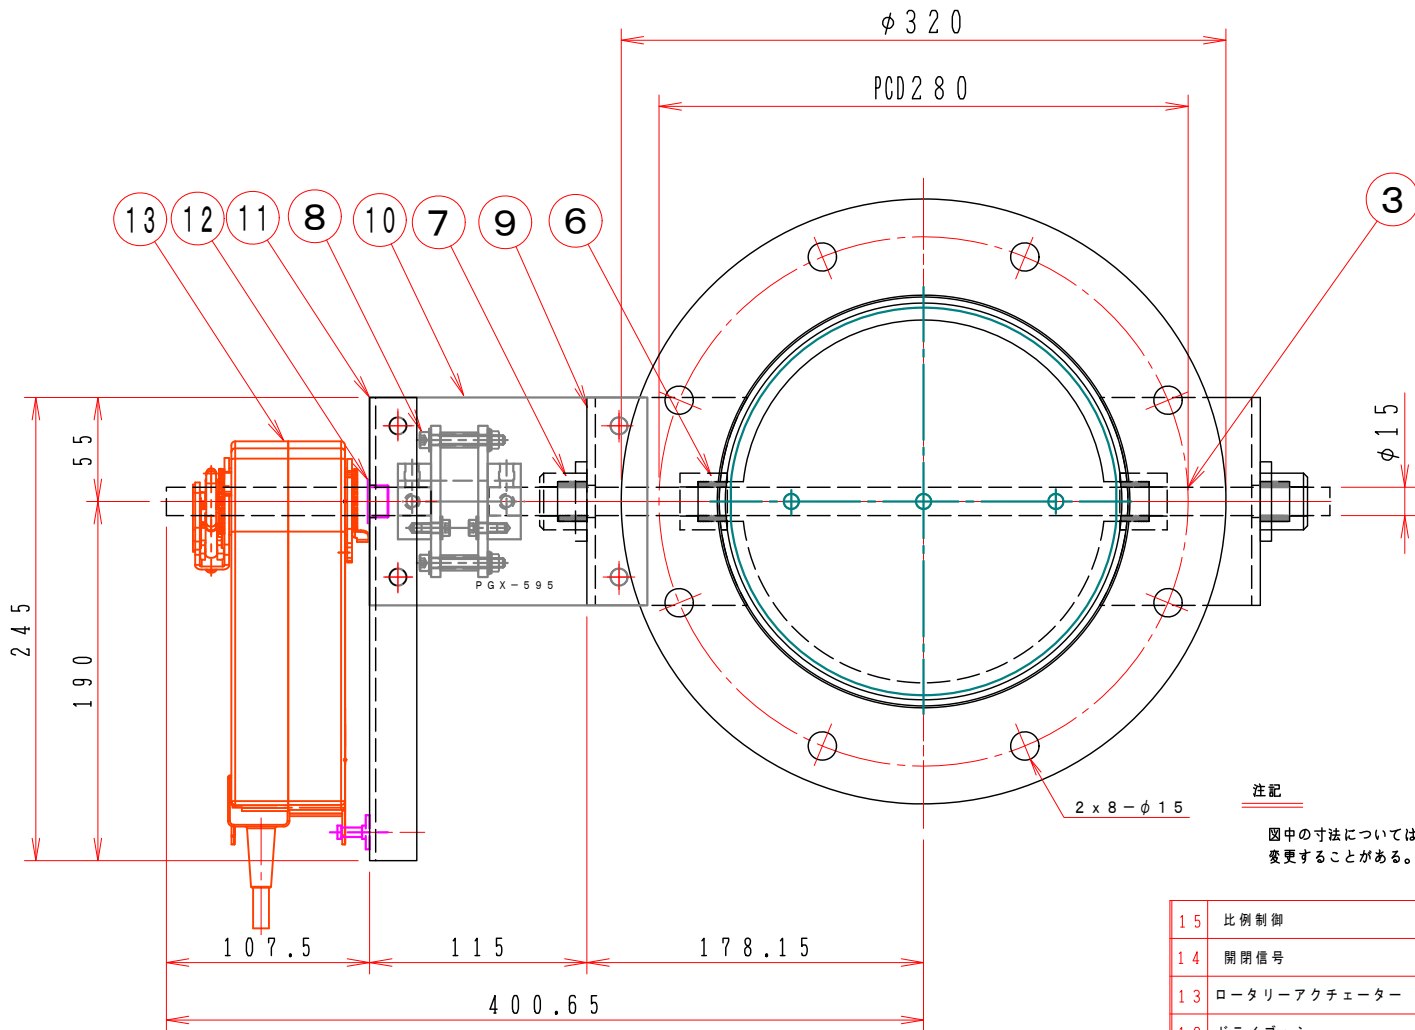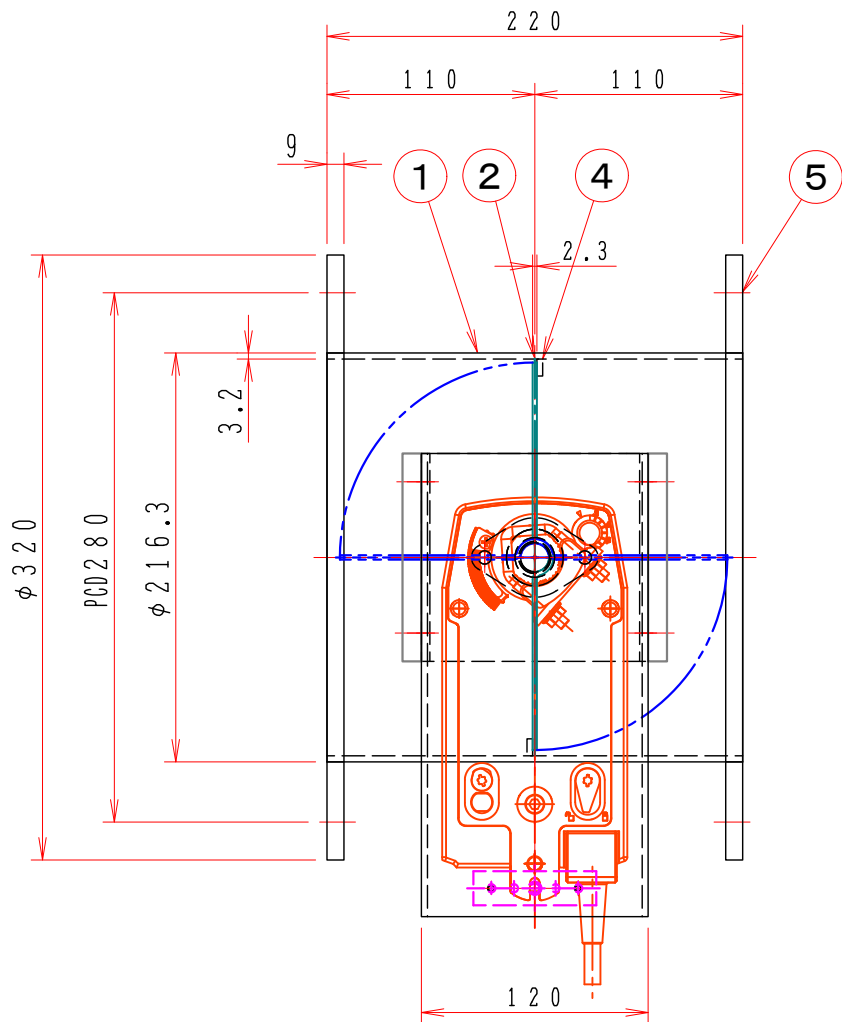

注記

図中の寸法については現場調査及び機器設計等の進捗にともなって変更することがある。

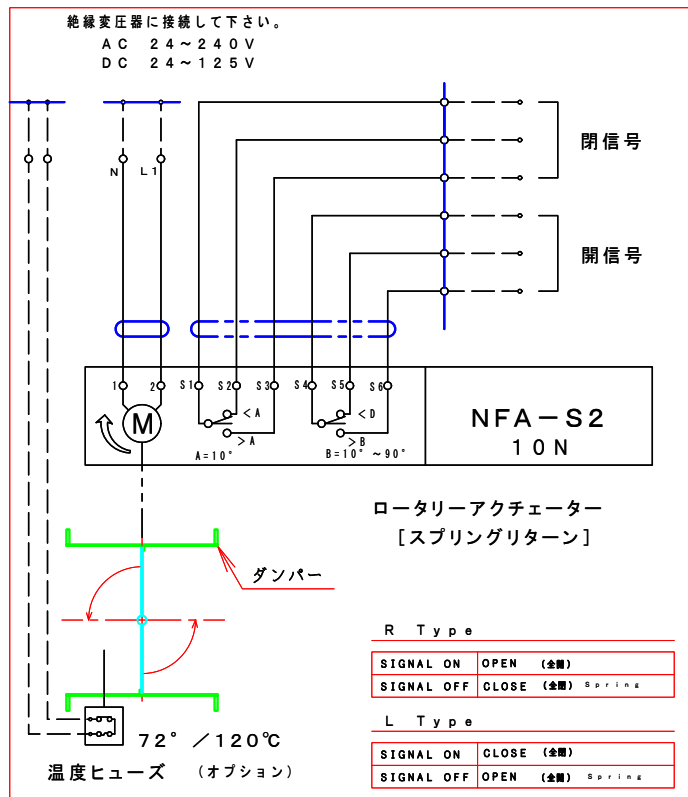

特記

- 板フランジとケーシング接合部の内面は全溶接、外側は点付溶接。
 - 塗装は内外面錆止め塗装外面シルバー1回塗り。
 - 本図ダンパーの使用範囲は下記の通です。 外径寸法はインチサイズ（鋼管）です。
静圧：±2.0KPa以下 風速：20m/s以下 温度：-10~400℃以下
- ☆ 屋内使用清浄空気用です。屋外使用、腐食性ガス等の場合はお問い合わせ下さい。
- ☆ ロータリーアクチュエーターは仕様により異なります、別途お問い合わせ下さい。
- ☆ スプリングにより全閉（EHPMLRF-□□□-SHS）・スプリングにより全開（EHPMLLF-□□□-SHS）

15	比例制御	NF24A-SR AC/DC-24V	オプション
14	開閉信号	S2	オプション
13	ロータリーアクチュエーター	1 NFA AC 24V~240V	BERIMO
12	ドライブシュ	1 LZZF15-10	
11	駆動部取付板	1 SPC 3.2t	
10	断熱接続板	2 PGX-595 10t	
9	軸受取付基台	2 SPC 4.5t	
8	耐熱カップリング	1 C-801515H	PGX-595
7	軸受	2 F-20112CS	
6	シャフトボス	2 B20315CS	
5	フランジ	1組 JIS-5K SS400 9.0t	
4	羽根当て	1 SS400 3x9	
3	シャフト	1 SGD $\phi 15$	
2	可動羽根	1 SPC 2.3t	
1	ダンパー本体	1 MD-200A SPC 3.2t	
No	部品名称	TITLE	数量 QTY 備考（規格・寸法）(DIMENSIONS)

		回数 REV. MARK	承認 APPROVED BY		検図 CHECKED BY	名称 TITIF
		年月日 DATE	設計 DESIGNED BY		製図 DRAWN BY	
		承認 APPROVED BY	単位 UNITS		武田	
		変更者 REVISED BY	m m		JAN. 24. 2015	
		記事 CONTENTS	栄進空調株式会社		図面番号 DRAWING NO.	
			EISHIN KUCHO CO., LTD.		EHPMLF-200A-SHS	
		変更 REVISIONS	保管 REGISTERED		耐熱 400℃ (SS)	
		M/#	5		01 10	
			6		変 REV. MARK	
			7		回数 02	
			8		工事番号 JOB No.	