



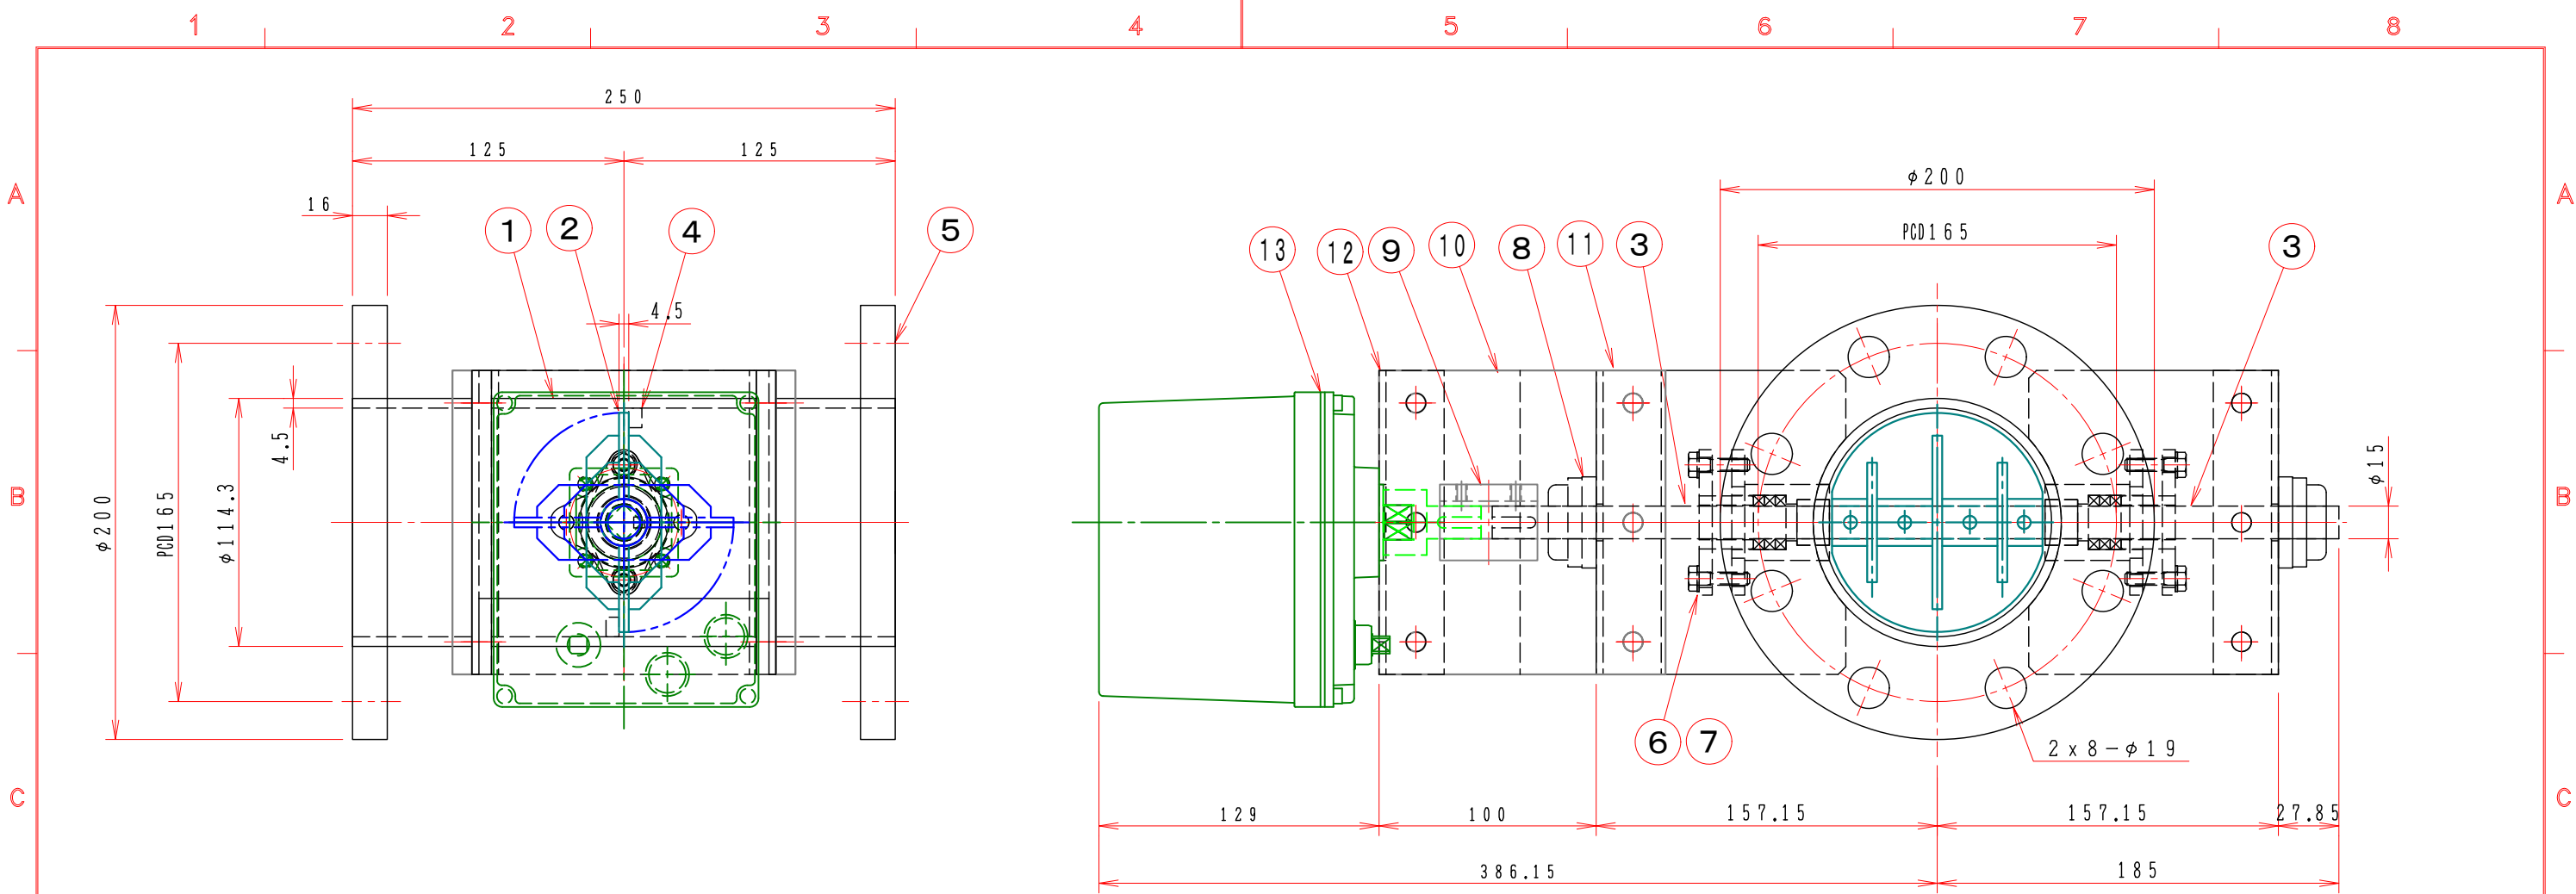

注記
図中の寸法については現場調査及び機器設計等の進捗にともなって
変更することがある。

1. 外径寸法はインチサイズ（鋼管）です。
2. 塗装は内外面錆止め塗装外面シルバー1回塗り。
3. 本図は左回転開放仕様です。
4. 本図ダンパーの使用範囲は下記の通です。
- 静圧：±500KPa [±5000mmAq] 以下 風速：25m/s 以下 温度：-10～60℃以下

15			
14	開閉信号	1	オプション
13	ロータリーアクチュエーター	1	AE1-360 DC-24V AC-100/200V
12	駆動部取付板	1	SS400 4.5t
11	軸受取付架台	1	SS400 4.5t
10	接続板	2	SS400 9t
9	カップリング	1	C-3515-S
8	軸受け	2	UFL-002+C002
7	スタフイングボックス	2	グラウンドパッキン P/#6315 □5.0x3T
6	シャフトボス	2	EGS-15MS
5	フランジ	1組	JIS-5K SUS-16t SS400
4	羽根当て	1	SS400 6x9
3	シャフト	1	SS ミガキ10級 φ15
2	可動羽根	1	SS400 4.5t
1	ケーシング	1	MD-100A SS 400 4.5tt
No	部品名称 TITLE	数量 QTY	備考（規格・寸法）(DIMENSIONS)

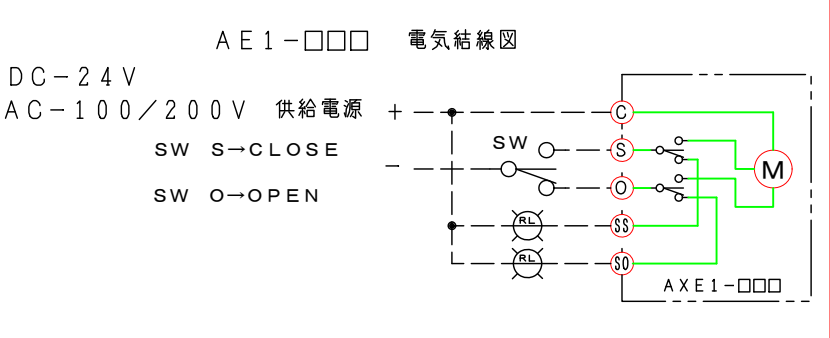

01	回数 REV. MARK
OCT. 19. 2009	年月日 DATE
武田 猛治	承認 APPROVED BY
1. 修正済	変更者 REVISED BY
記事 CONTENTS	

承認 APPROVED BY	検図 CHECKED BY
設計 DESIGNED BY	製図 DRAWN BY
単位 UNITS	Takeda 2006. 05. 10.
栄進空調株式会社 EISHIN KUCHO CO., LTD.	

名称 TITIF	高静圧モーター・ダンパー EGPMF-100A-S
(SS)	01 10
変 REV. MARK 更 回数	00
EGPMF-100A-S	

図面番号 DRAWING NO.