



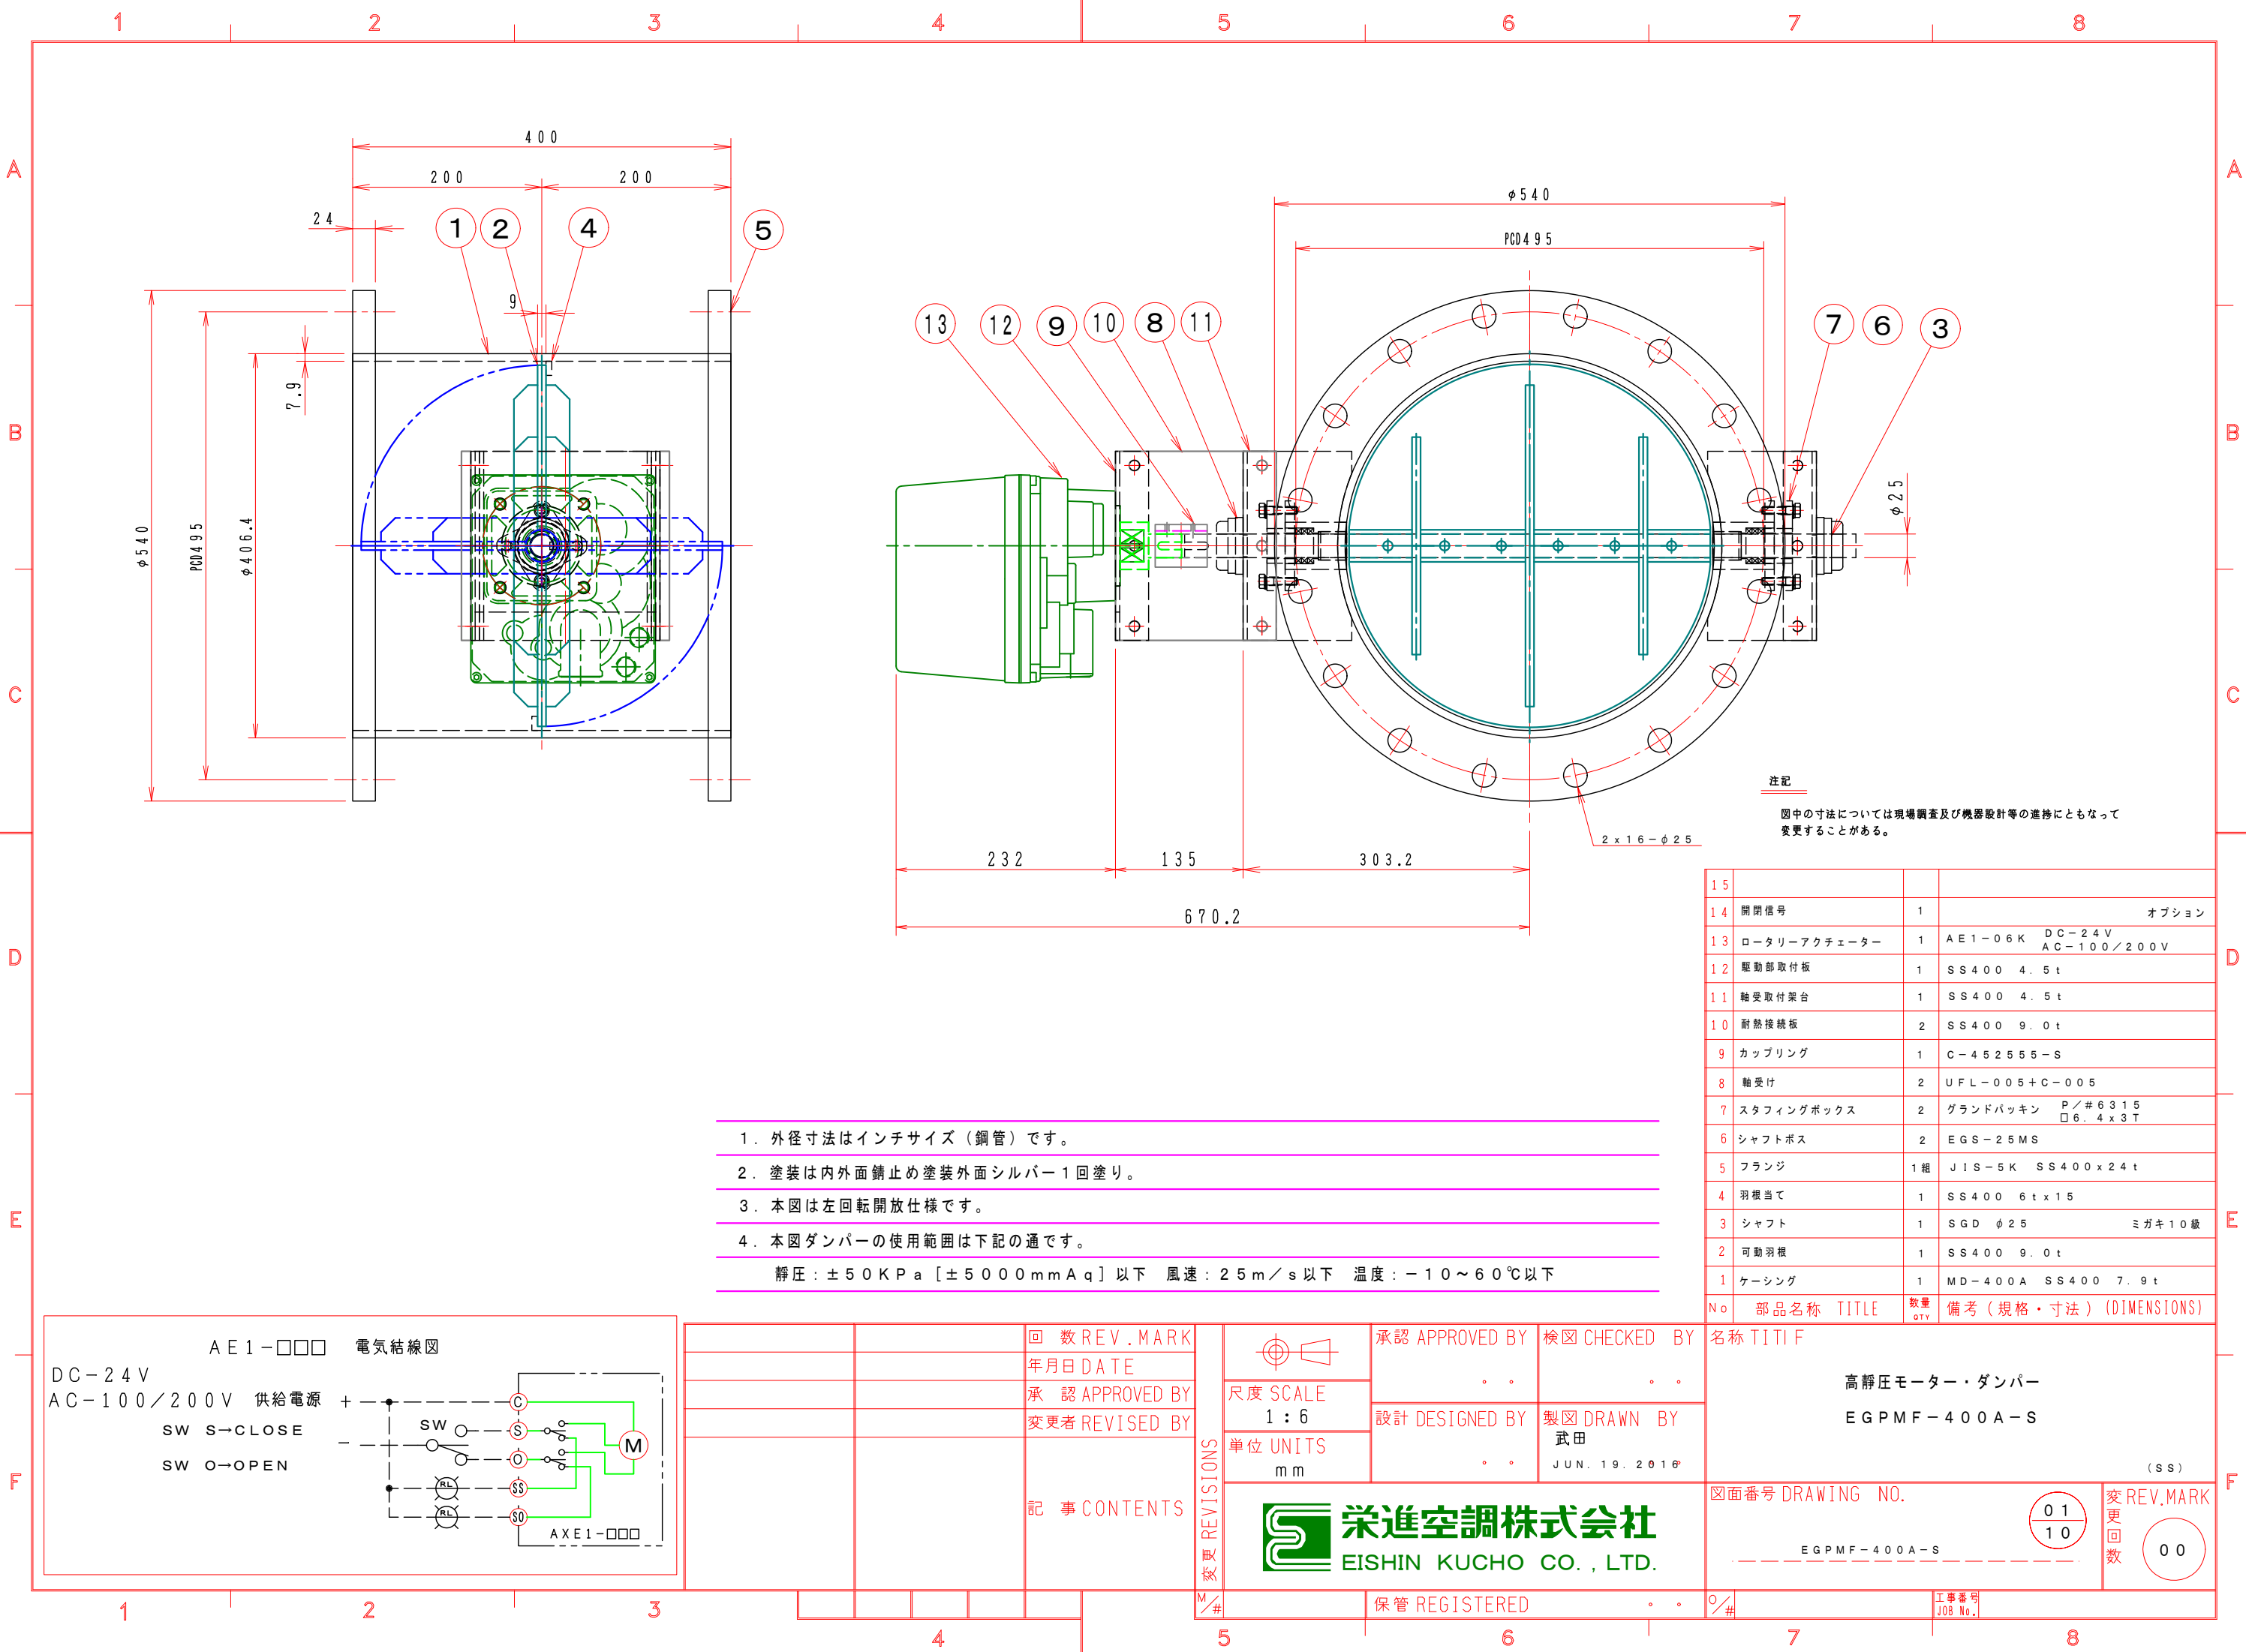

注記
図中の寸法については現場調査及び機器設計等の進捗にともなって変更することがある。

1. 外径寸法はインチサイズ（銅管）です。
2. 塗装は内外面錆止め塗装外面シルバー 1 回塗り。
3. 本図は左回転開放仕様です。
4. 本図ダンパーの使用範囲は下記の通です。
- 静圧：±50KPa [±5000mmAq] 以下 風速：25m/s 以下 温度：-10～60℃ 以下

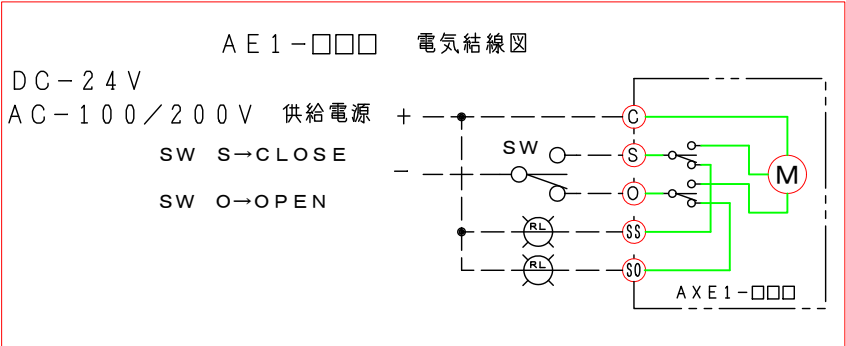

15			
14	開閉信号	1	オプション
13	ロータリーアクチュエーター	1	AE1-06K DC-24V AC-100/200V
12	駆動部取付板	1	SS400 4.5t
11	軸受取付架台	1	SS400 4.5t
10	耐熱接続板	2	SS400 9.0t
9	カップリング	1	C-452555-S
8	軸受け	2	UFL-005+C-005
7	スタフィングボックス	2	グランドパッキン P/#6315 □6.4x3T
6	シャフトボス	2	EGS-25MS
5	フランジ	1組	JIS-5K SS400x24t
4	羽根当て	1	SS400 6t x 15
3	シャフト	1	SGD φ25 ミガキ10級
2	可動羽根	1	SS400 9.0t
1	ケーシング	1	MD-400A SS400 7.9t
No	部品名称 TITLE	数量 QTY	備考（規格・寸法）(DIMENSIONS)

		回数 REV. MARK
		年月日 DATE
		承認 APPROVED BY
		変更者 REVISED BY
		記事 CONTENTS
		変更 REVISIONS

承認 APPROVED BY	検図 CHECKED BY
設計 DESIGNED BY	製図 DRAWN BY
単位 UNITS	保管 REGISTERED
栄進空調株式会社 EISHIN KUCHO CO., LTD.	

名称 TITIF	変更回数 REV. MARK
高静圧モーター・ダンパー EGPMF-400A-S	01 10
図面番号 DRAWING NO.	00
EGPMF-400A-S	
工事番号 JOB No.	