



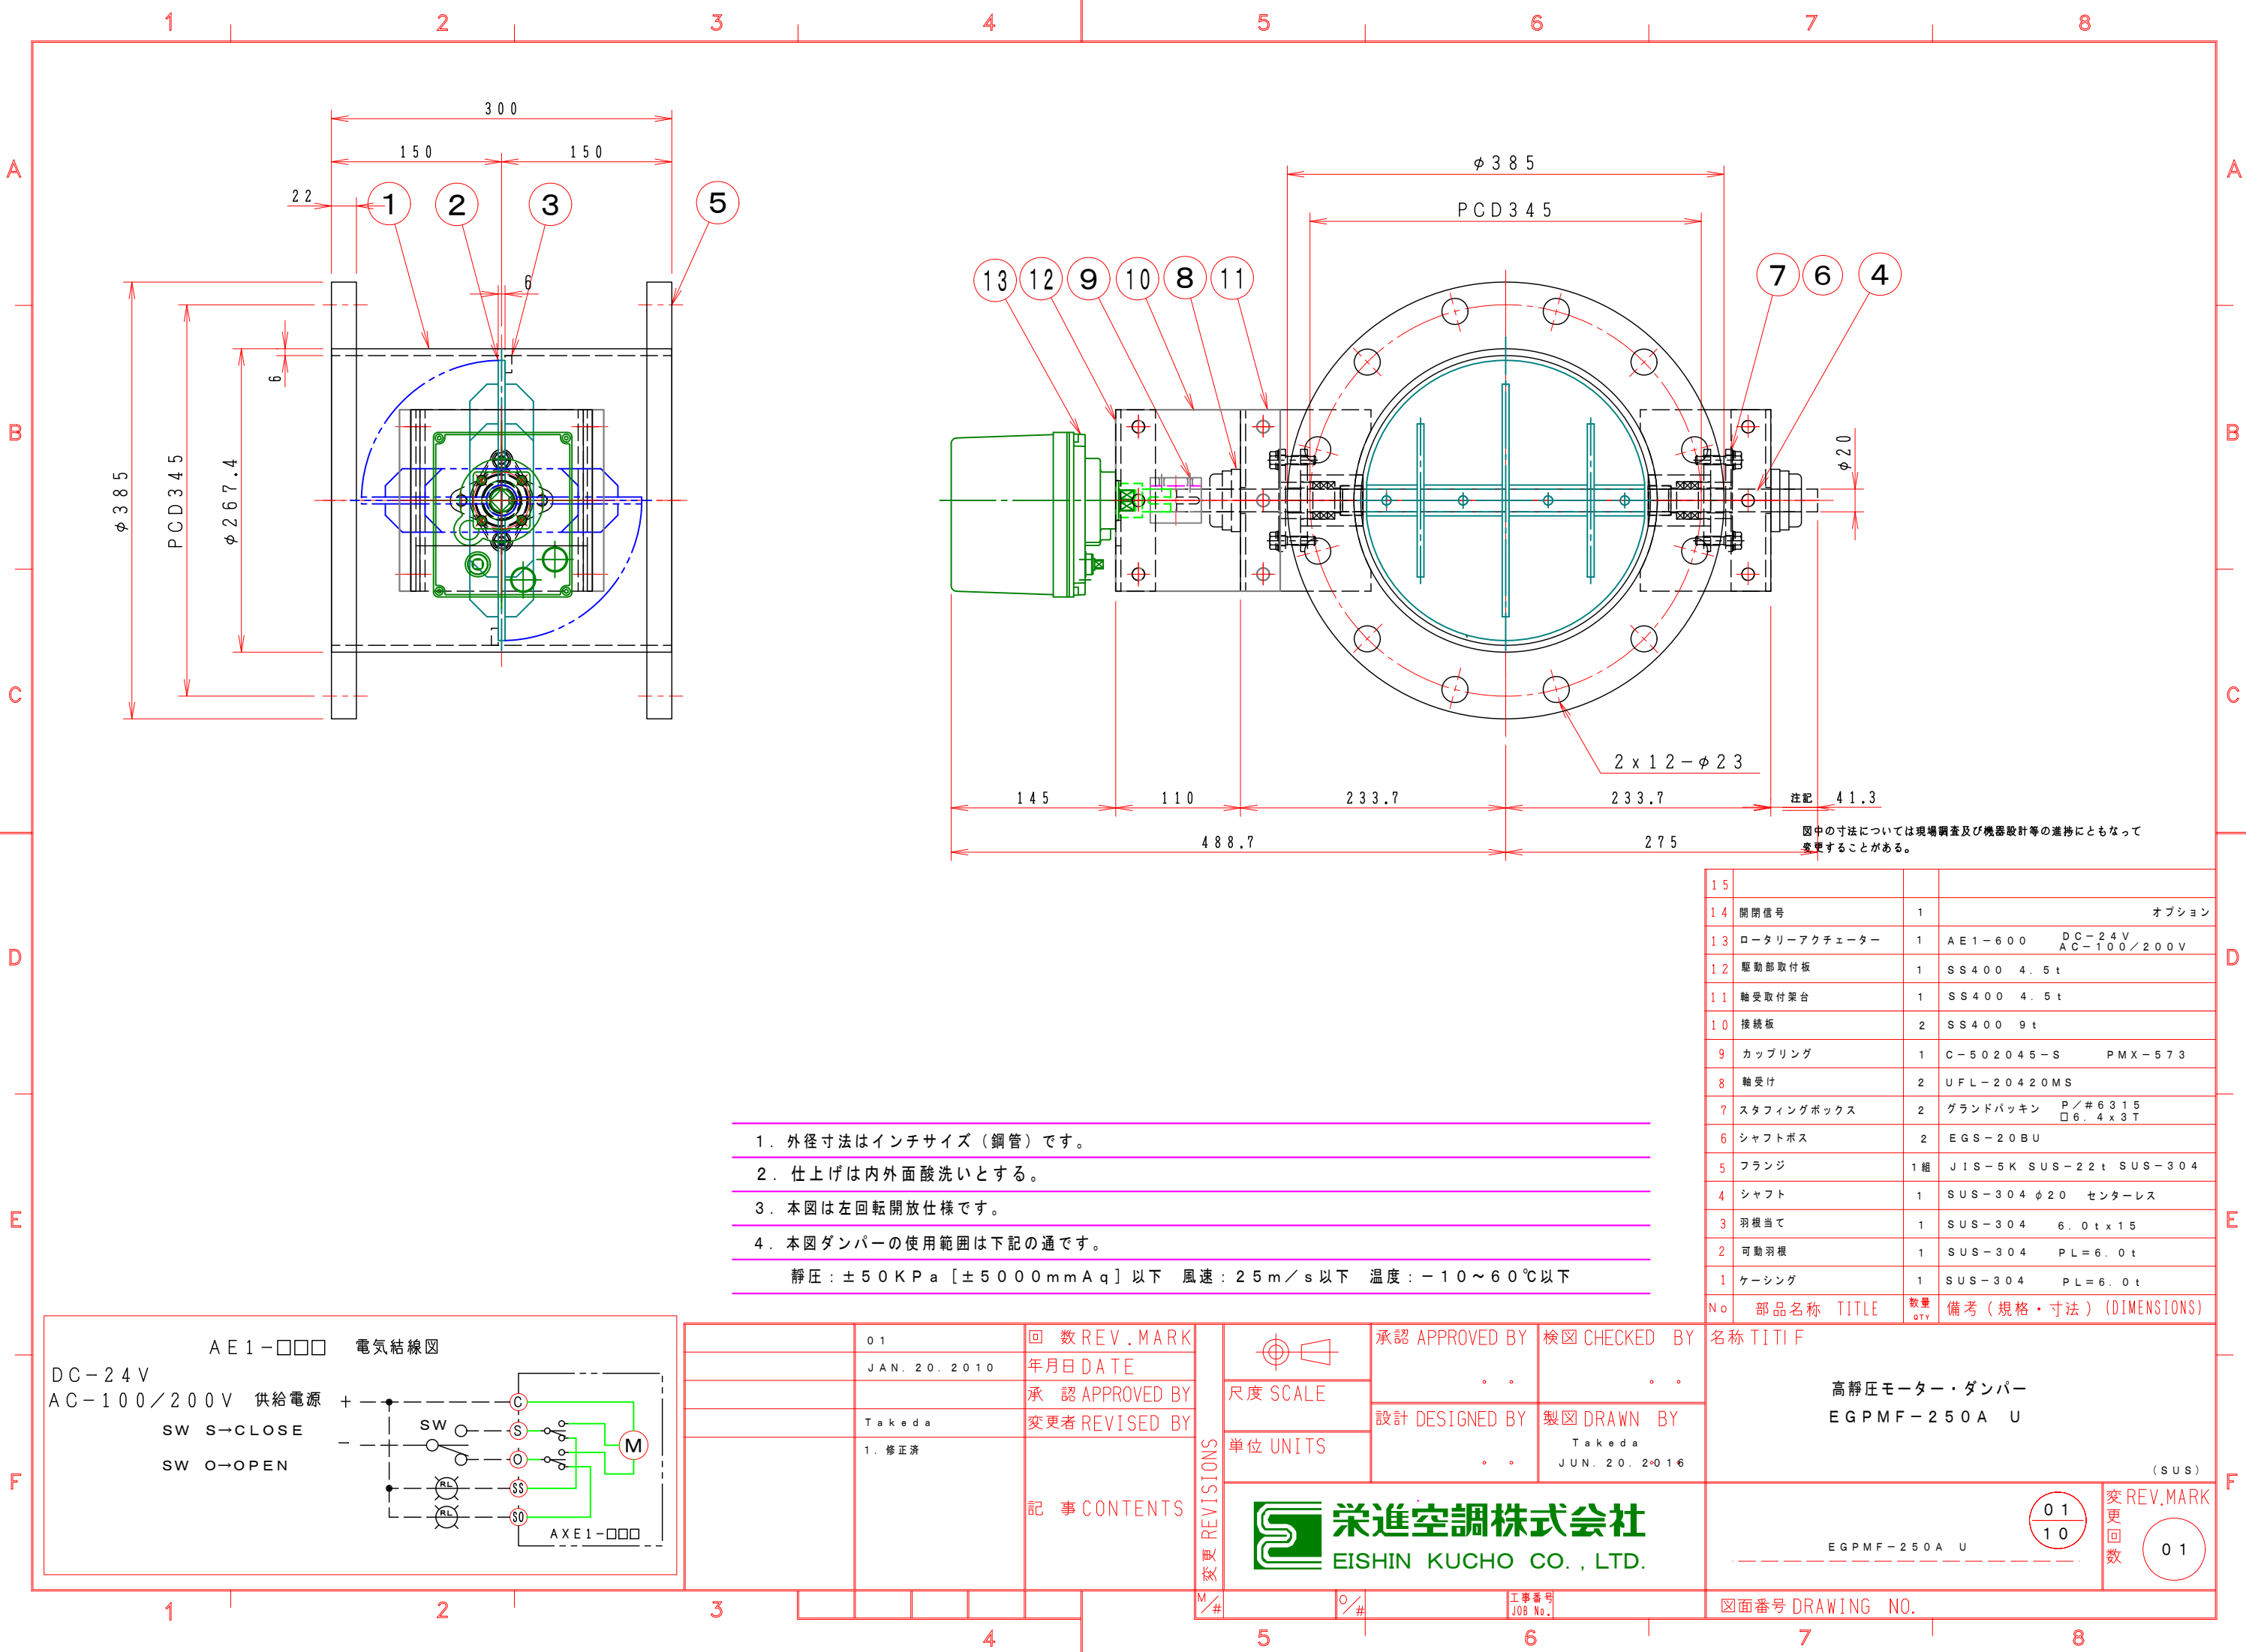

1. 外径寸法はインチサイズ（鋼管）です。
2. 仕上げは内外面酸洗いとする。
3. 本図は左回転開放仕様です。
4. 本図ダンパーの使用範囲は下記の通です。
- 静圧：±50KPa [±5000mmAq] 以下 風速：25m/s 以下 温度：-10～60℃以下

15			
14	開閉信号	1	オプション
13	ロータリーアクチュエーター	1	AE1-600 DC-24V AC-100/200V
12	駆動部取付板	1	SS400 4.5t
11	軸受取付架台	1	SS400 4.5t
10	接続板	2	SS400 9t
9	カップリング	1	C-502045-S PMX-573
8	軸受け	2	UFL-20420MS
7	スタフィングボックス	2	グランドパッキン P/#6315 □6.4x3T
6	シャフトボス	2	EGS-20BU
5	フランジ	1組	JIS-5K SUS-22t SUS-304
4	シャフト	1	SUS-304 φ20 センターレス
3	羽根当て	1	SUS-304 6.0tx15
2	可動羽根	1	SUS-304 PL=6.0t
1	ケーシング	1	SUS-304 PL=6.0t
No	部品名称 TITLE	数量 QTY	備考（規格・寸法）(DIMENSIONS)

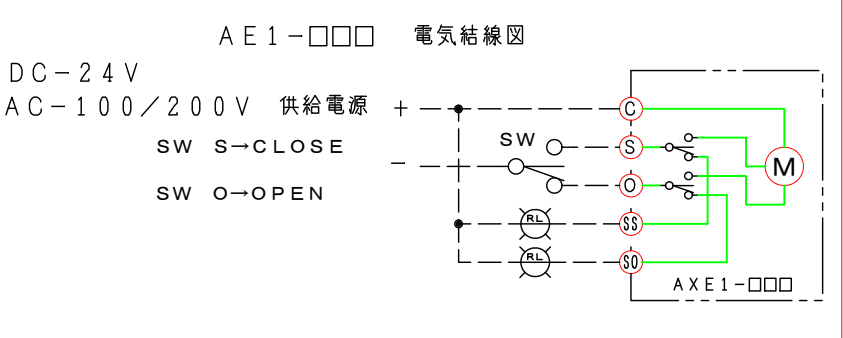

01	回数 REV. MARK
JAN. 20. 2010	年月日 DATE
	承認 APPROVED BY
Takeda	変更者 REVISED BY
1. 修正済	
	記事 CONTENTS

承認 APPROVED BY	検図 CHECKED BY	名称 TITIF
〃	〃	
設計 DESIGNED BY	製図 DRAWN BY	
〃	Takeda JUN. 20. 2016	
単位 UNITS		

栄進空調株式会社
EISHIN KUCHO CO., LTD.

高静圧モーター・ダンパー EGPMF-250A U	(SUS)
EGPMF-250A U	01 10
	変更 回数 01

図面番号 DRAWING NO.