

A

B

C

D

E

F

A



B

C

D

E

F

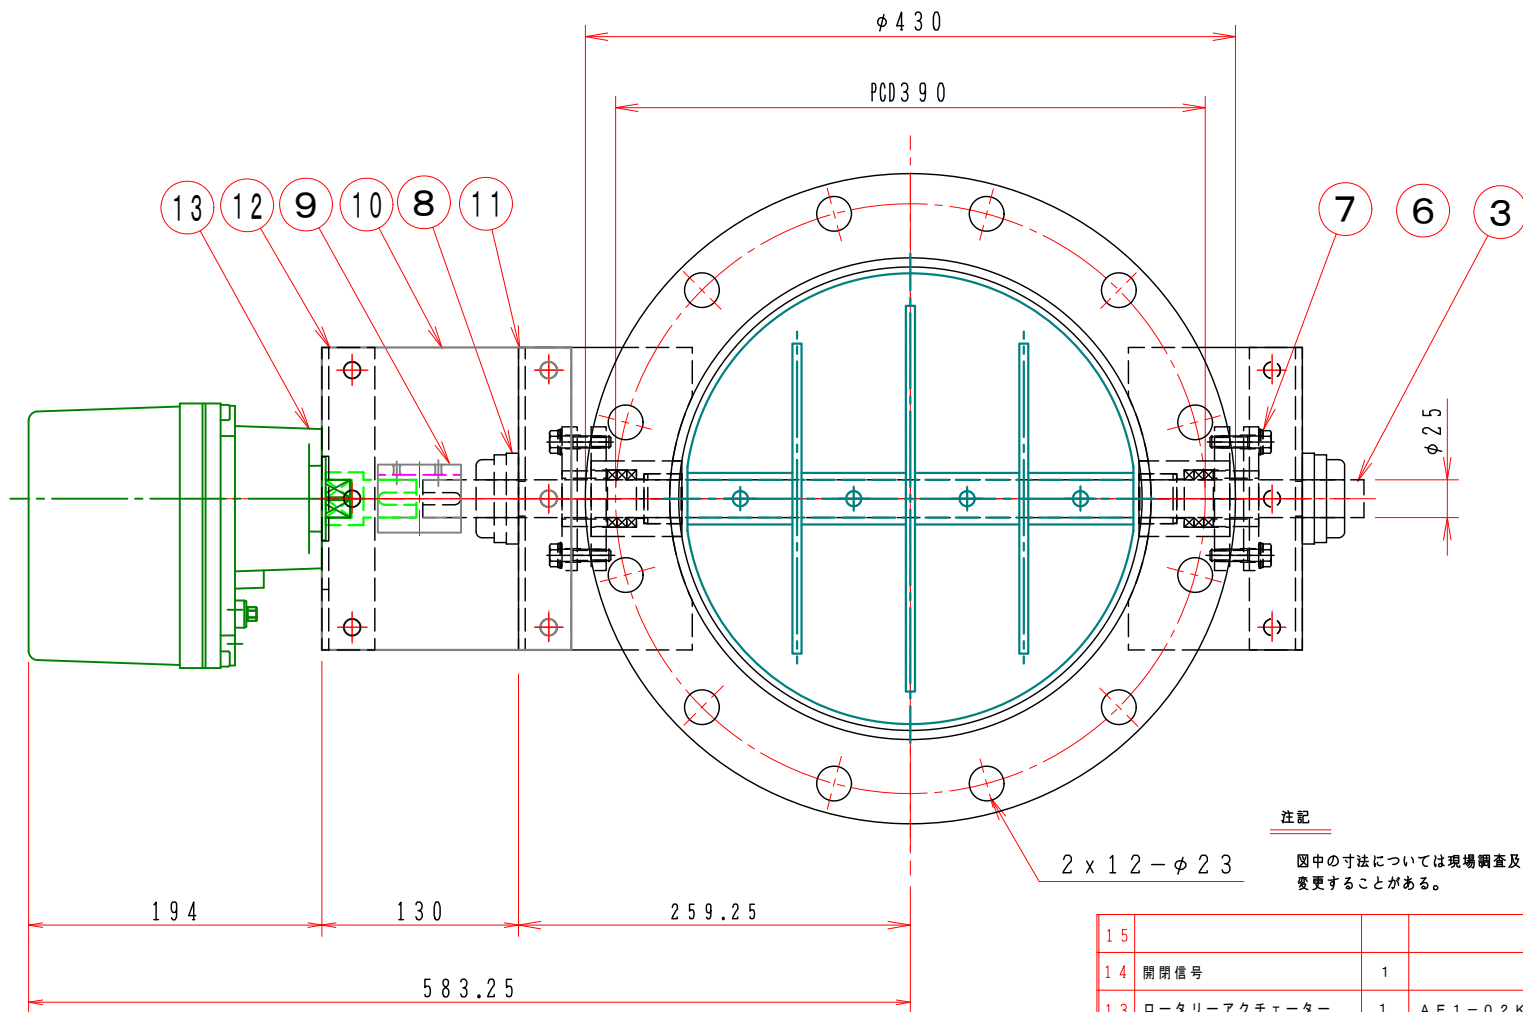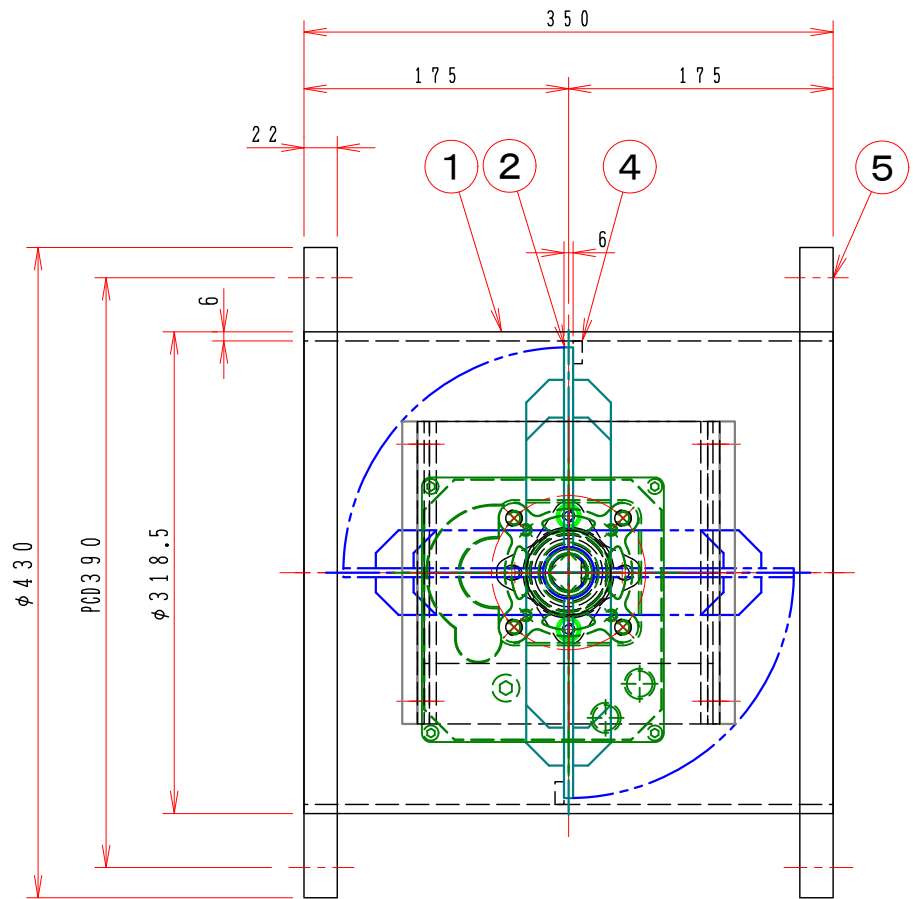

注記

図中の寸法については現場調査及び機器設計等の進捗にともなって変更することがある。


1. 外径寸法はインチサイズ（鋼管）です。

2. 仕上げは内外面酸洗いとする。

3. 本図は左回転開放仕様です。

4. 本図ダンパーの使用範囲は下記の通です。

静圧：±50KPa [±5000mmAq] 以下 風速：25m/s 以下 温度：-10～60℃以下

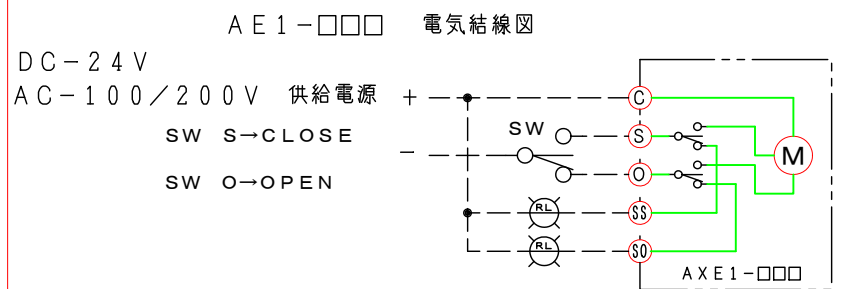

15			
14	開閉信号	1	オプション
13	ロータリーアクチュエーター	1	AE1-02K DC-24V AC-100/200V
12	駆動部取付板	1	SS400 4.5t
11	軸受取付架台	1	SS400 4.5t
10	接続板	2	SS400 9.0t
9	カップリング	1	C-602555-S PMX-573
8	軸受け	2	UFL-005+C-005
7	スタフィングボックス	2	グランドパッキン P/#6315 □6.4x3T
6	シャフトボス	2	EGS-25MU
5	フランジ	1組	JIS-5K SUS-304x12t
4	羽根当て	1	SUS-304 6t x 15
3	シャフト	1	SUS-304 $\phi 25$ センターレス
2	可動羽根	1	SUS-304 6.0t
1	ケーシング	1	MD-300A SUS-304 6.0t
No	部品名称 TITLE	数量 QTY	備考（規格・寸法）(DIMENSIONS)

		回数 REV. MARK
		年月日 DATE
		承認 APPROVED BY
		変更者 REVISED BY
		記事 CONTENTS

	承認 APPROVED BY	検図 CHECKED BY
	設計 DESIGNED BY	製図 DRAWN BY
	単位 UNITS	Takeda JUN. 20. 2016
	栄進空調株式会社 EISHIN KUCHO CO., LTD.	

名称 TITIF	
高静圧モーター・ダンパー EGPMF-300A-U	
(SUS)	
EGPMF-300A-U	01 10
変更回数	01