


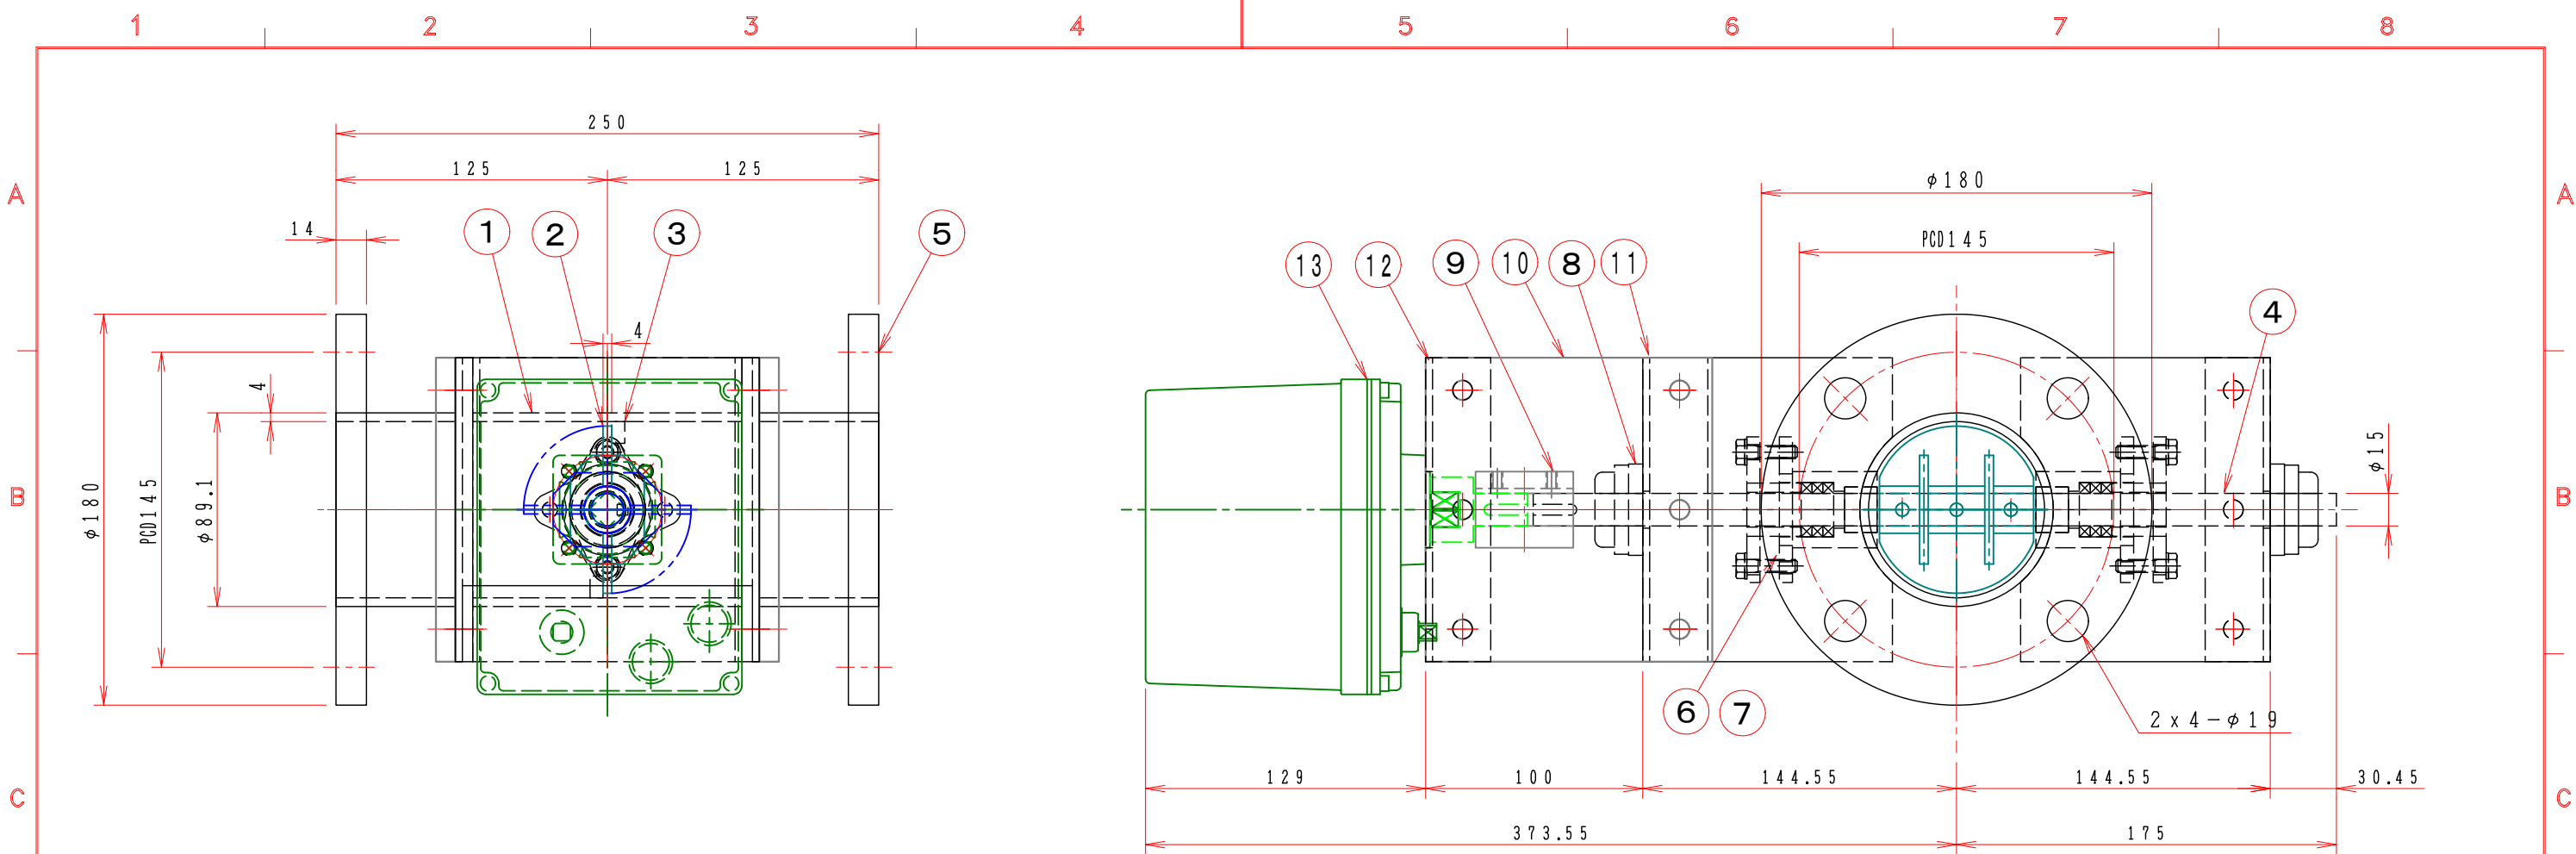

注記

図中の寸法については現場調査及び機器設計等の進捗にともなって変更することがある。


1. 外径寸法はインチサイズ（鋼管）です。

2. 仕上げは内外面酸洗いとする。

3. 本図は左回転開放仕様です。

4. 本図ダンパーの使用範囲は下記の通です。

静圧：±50KPa [±5000mmAq] 以下 風速：25m/s 以下 温度：-10～60℃以下

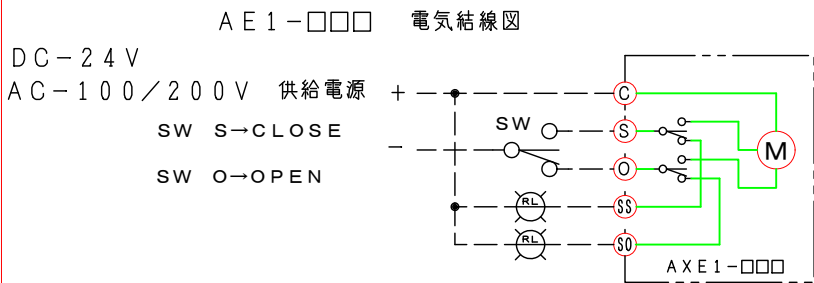

15			
14	開閉信号	1	オプション
13	ロータリーアクチュエーター	1	AE1-360 DC-24V AC-100/200V
12	駆動部取付板	1	SS400 4.5t
11	軸受取付架台	1	SS400 4.5t
10	接続板	2	SS400 9.0t
9	カップリング	1	C-351545-S
8	軸受け	2	UFL-002+C-002
7	スタフィングボックス	2	グランドパッキン P/#6315 □5.0x3T
6	シャフトボス	2	EGS-15MU
5	フランジ	1組	JIS-5K SUS-14t SUS-304
4	シャフト	1	SUS-304 φ15 センターレス
3	羽根当て	1	SUS-304 6x9
2	可動羽根	1	SUS-304 4t
1	ケーシング	1	MD-80A SUS-304 4t
No	部品名称 TITLE	数量 QTY	備考（規格・寸法）(DIMENSIONS)

01	回数 REV. MARK
OCT. 25. 2009	年月日 DATE
武田 敏治	承認 APPROVED BY
1. 修正済	変更者 REVISED BY
記事 CONTENTS	

	承認 APPROVED BY	検図 CHECKED BY
尺度 SCALE 1:3	設計 DESIGNED BY	製図 DRAWN BY 武田
単位 UNITS mm		DEC. 18. 2006
栄進空調株式会社 EISHIN KUCHO CO., LTD.		

名称 TITIF
高静圧モーター・ダンパー EGPMF-80A-U
(SUS)
図面番号 DRAWING NO.
EGPMF-80A-U
変 REV. MARK 更 回数 01

保管 REGISTERED

工事番号
JOB No.