


1 2 3 4 5 6 7 8

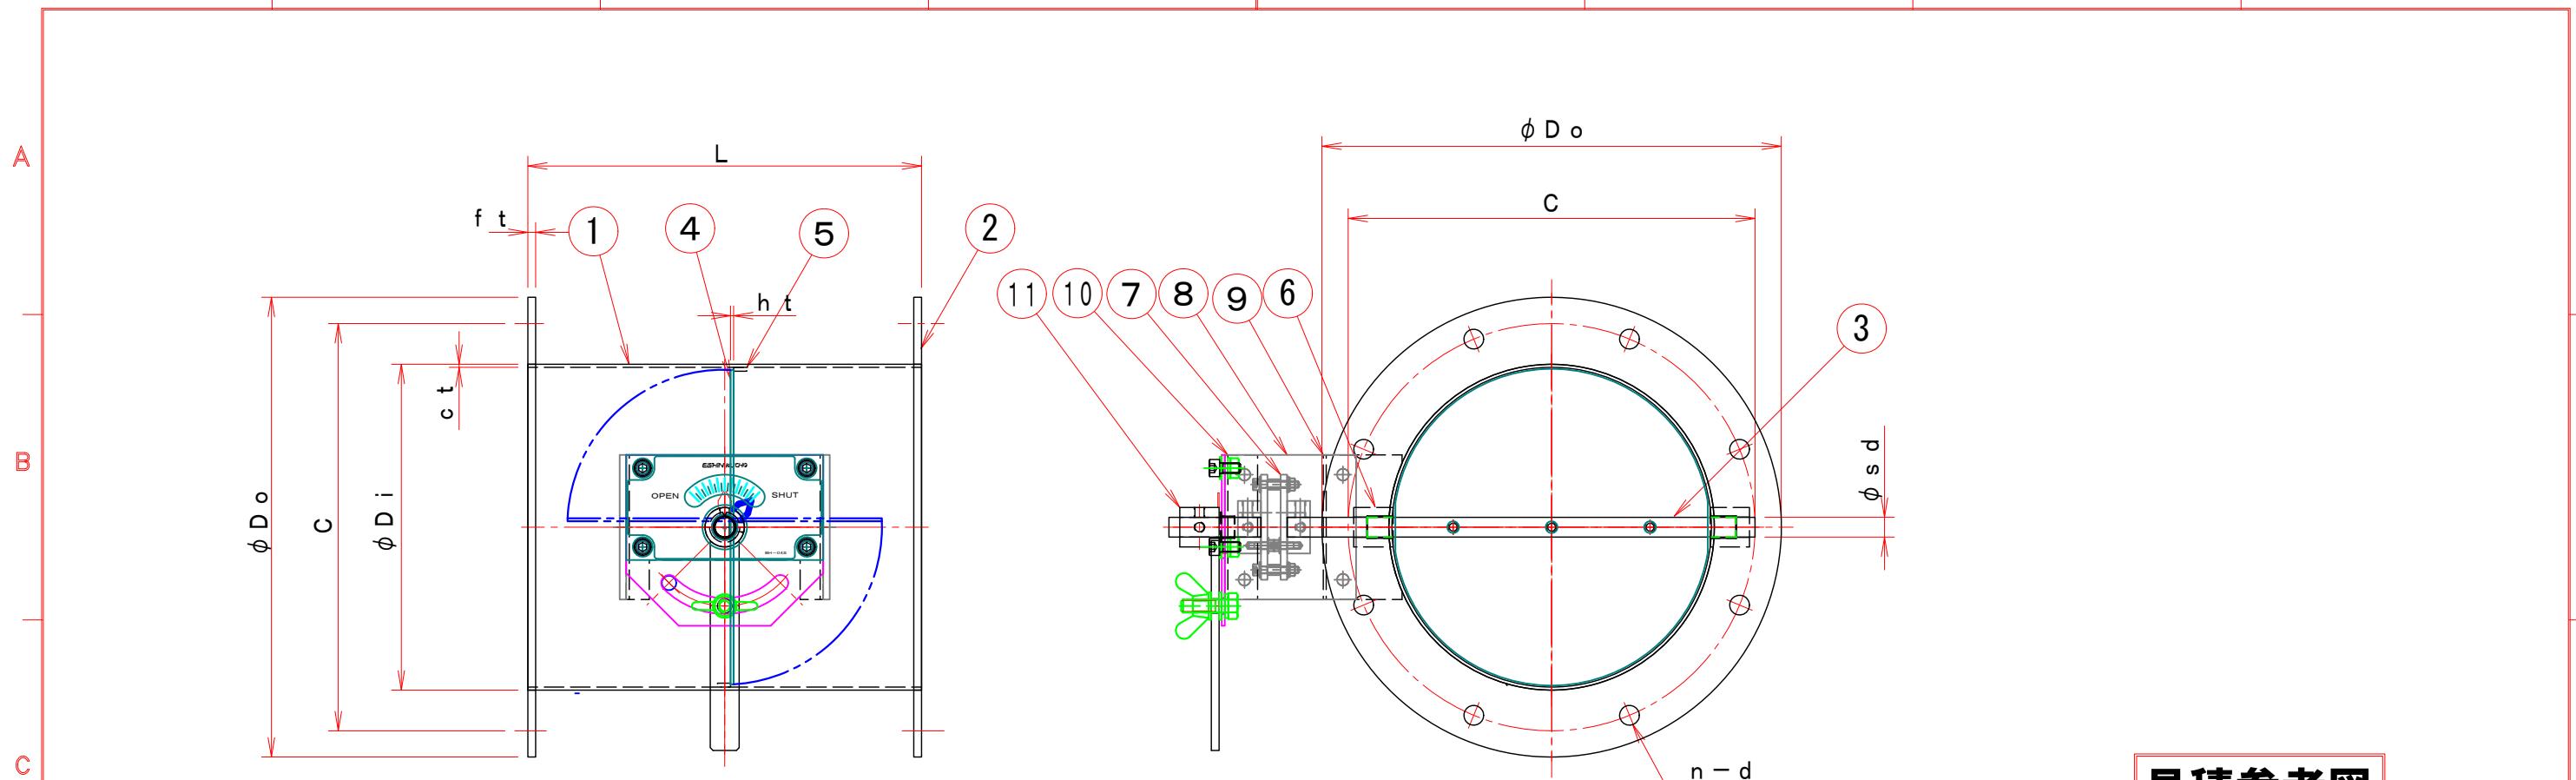

見積参考図

特記

- 板フランジとケーシング接合部の内面は全溶接、外側は点付溶接。
- 塗装は内外面錆止め塗装外面シルバー1回塗り。[ハンドル部 メッキ]
- 本図ダンパーの使用範囲は下記の通りです。外径寸法はインチサイズ（鋼管サイズ）です。  
静圧： $\pm 2.0 \text{ KPa}$ 以下（軸受無し） 風速： $15 \text{ m/s}$ 以下 温度： $-10 \sim 200^\circ\text{C}$ 以下  
★屋内使用清浄空気用です。屋外使用、腐食性ガス等の場合はお問い合わせ下さい。

型式	$\phi Di$	$\phi Do$	C	$n-d$	L	ct	ht	ft	$\phi sd$	操作ハンドル	備考
EBPLF-80A-EHS	89.1	180	145	4-15	220	2.3	2.3	9	12	BH-02S	羽根当無し
EBPLF-100A-EHS	114.3	200	165	8-15	220	2.3	2.3	9	12	BH-02S	
EBPLF-125A-EHS	139.8	235	200	8-15	220	2.3	2.3	9	12	BH-02S	
EBPLF-150A-EHS	165.2	265	230	8-15	220	2.3	2.3	9	12	BH-02S	
EBPLF-175A-EHS	190.7	300	260	8-15	220	3.2	2.3	9	15	BH-04S	
EBPLF-200A-EHS	216.3	320	280	8-15	220	3.2	2.3	9	15	BH-04S	
EBPLF-225A-EHS	241.8	345	305	8-15	300	3.2	2.3	9	15	BH-04S	
EBPLF-250A-EHS	267.4	385	345	8-15	300	3.2	2.3	9	15	BH-04S	
EBPLF-300A-EHS	318.5	430	390	12-15	300	3.2	3.2	12	20	BH-05S	
EBPLF-350A-EHS	355.6	480	435	12-15	360	3.2	3.2	12	20	BH-05S	
EBPLF-400A-EHS	406.4	540	495	12-15	400	3.2	3.2	12	20	BH-06S	
EBPLF-450A-EHS	457.2	605	555	16-15	450	3.2	3.2	12	20	BH-06S	
EBPLF-500A-EHS	508.0	655	605	16-15	500	3.2	3.2	12	20	BH-071S	
EBPLF-550A-EHS	558.8	720	665	16-15	550	3.2	3.2	12	20	BH-071S	
EBPLF-600A-EHS	609.6	770	715	20-15	600	3.2	3.2	16	20	BH-071S	

図中の寸法については現場調査及び機器設計等の進捗にともなって  
変更することがある。

15		
14		
13		
12		
11	手動ハンドル	1 SS 400
10	操作部取付板	1 SS 400 3.2t
9	操作部取付架台	1 SS 400 3.2t
8	耐熱接続板	2 PGX-595
7	耐熱カッピング	1 PMX-573
6	シャフトボス	2 SS 400
5	羽根当	1 SS 400
4	可動羽根	1 SS 400
3	シャフト	1 SGD
2	フランジ	2 SS 400
1	ダンパー本体	1 SS 400
No	部品名称 TITLE	数量 <sub>Qty</sub> 備考（規格・寸法） (DIMENSIONS)

尺度 SCALE	承認 APPROVED BY	検査 CHECKED BY
	..	..
	設計 DESIGNED BY	製図 DRAWN BY
単位 UNITS	..	..
	名称 TITLE	
	バタフライ・ダンパー EBPLF-□□□A-EHS (SS) 耐熱 200°C	
01	変更回数 REV. MARK	
EBPLF-□□□A-EHS		
01	01	
M#	0#	工事番号 JOB No.
図面番号 DRAWING NO.		

栄進空調株式会社  
EISHIN KUCHO CO., LTD.