


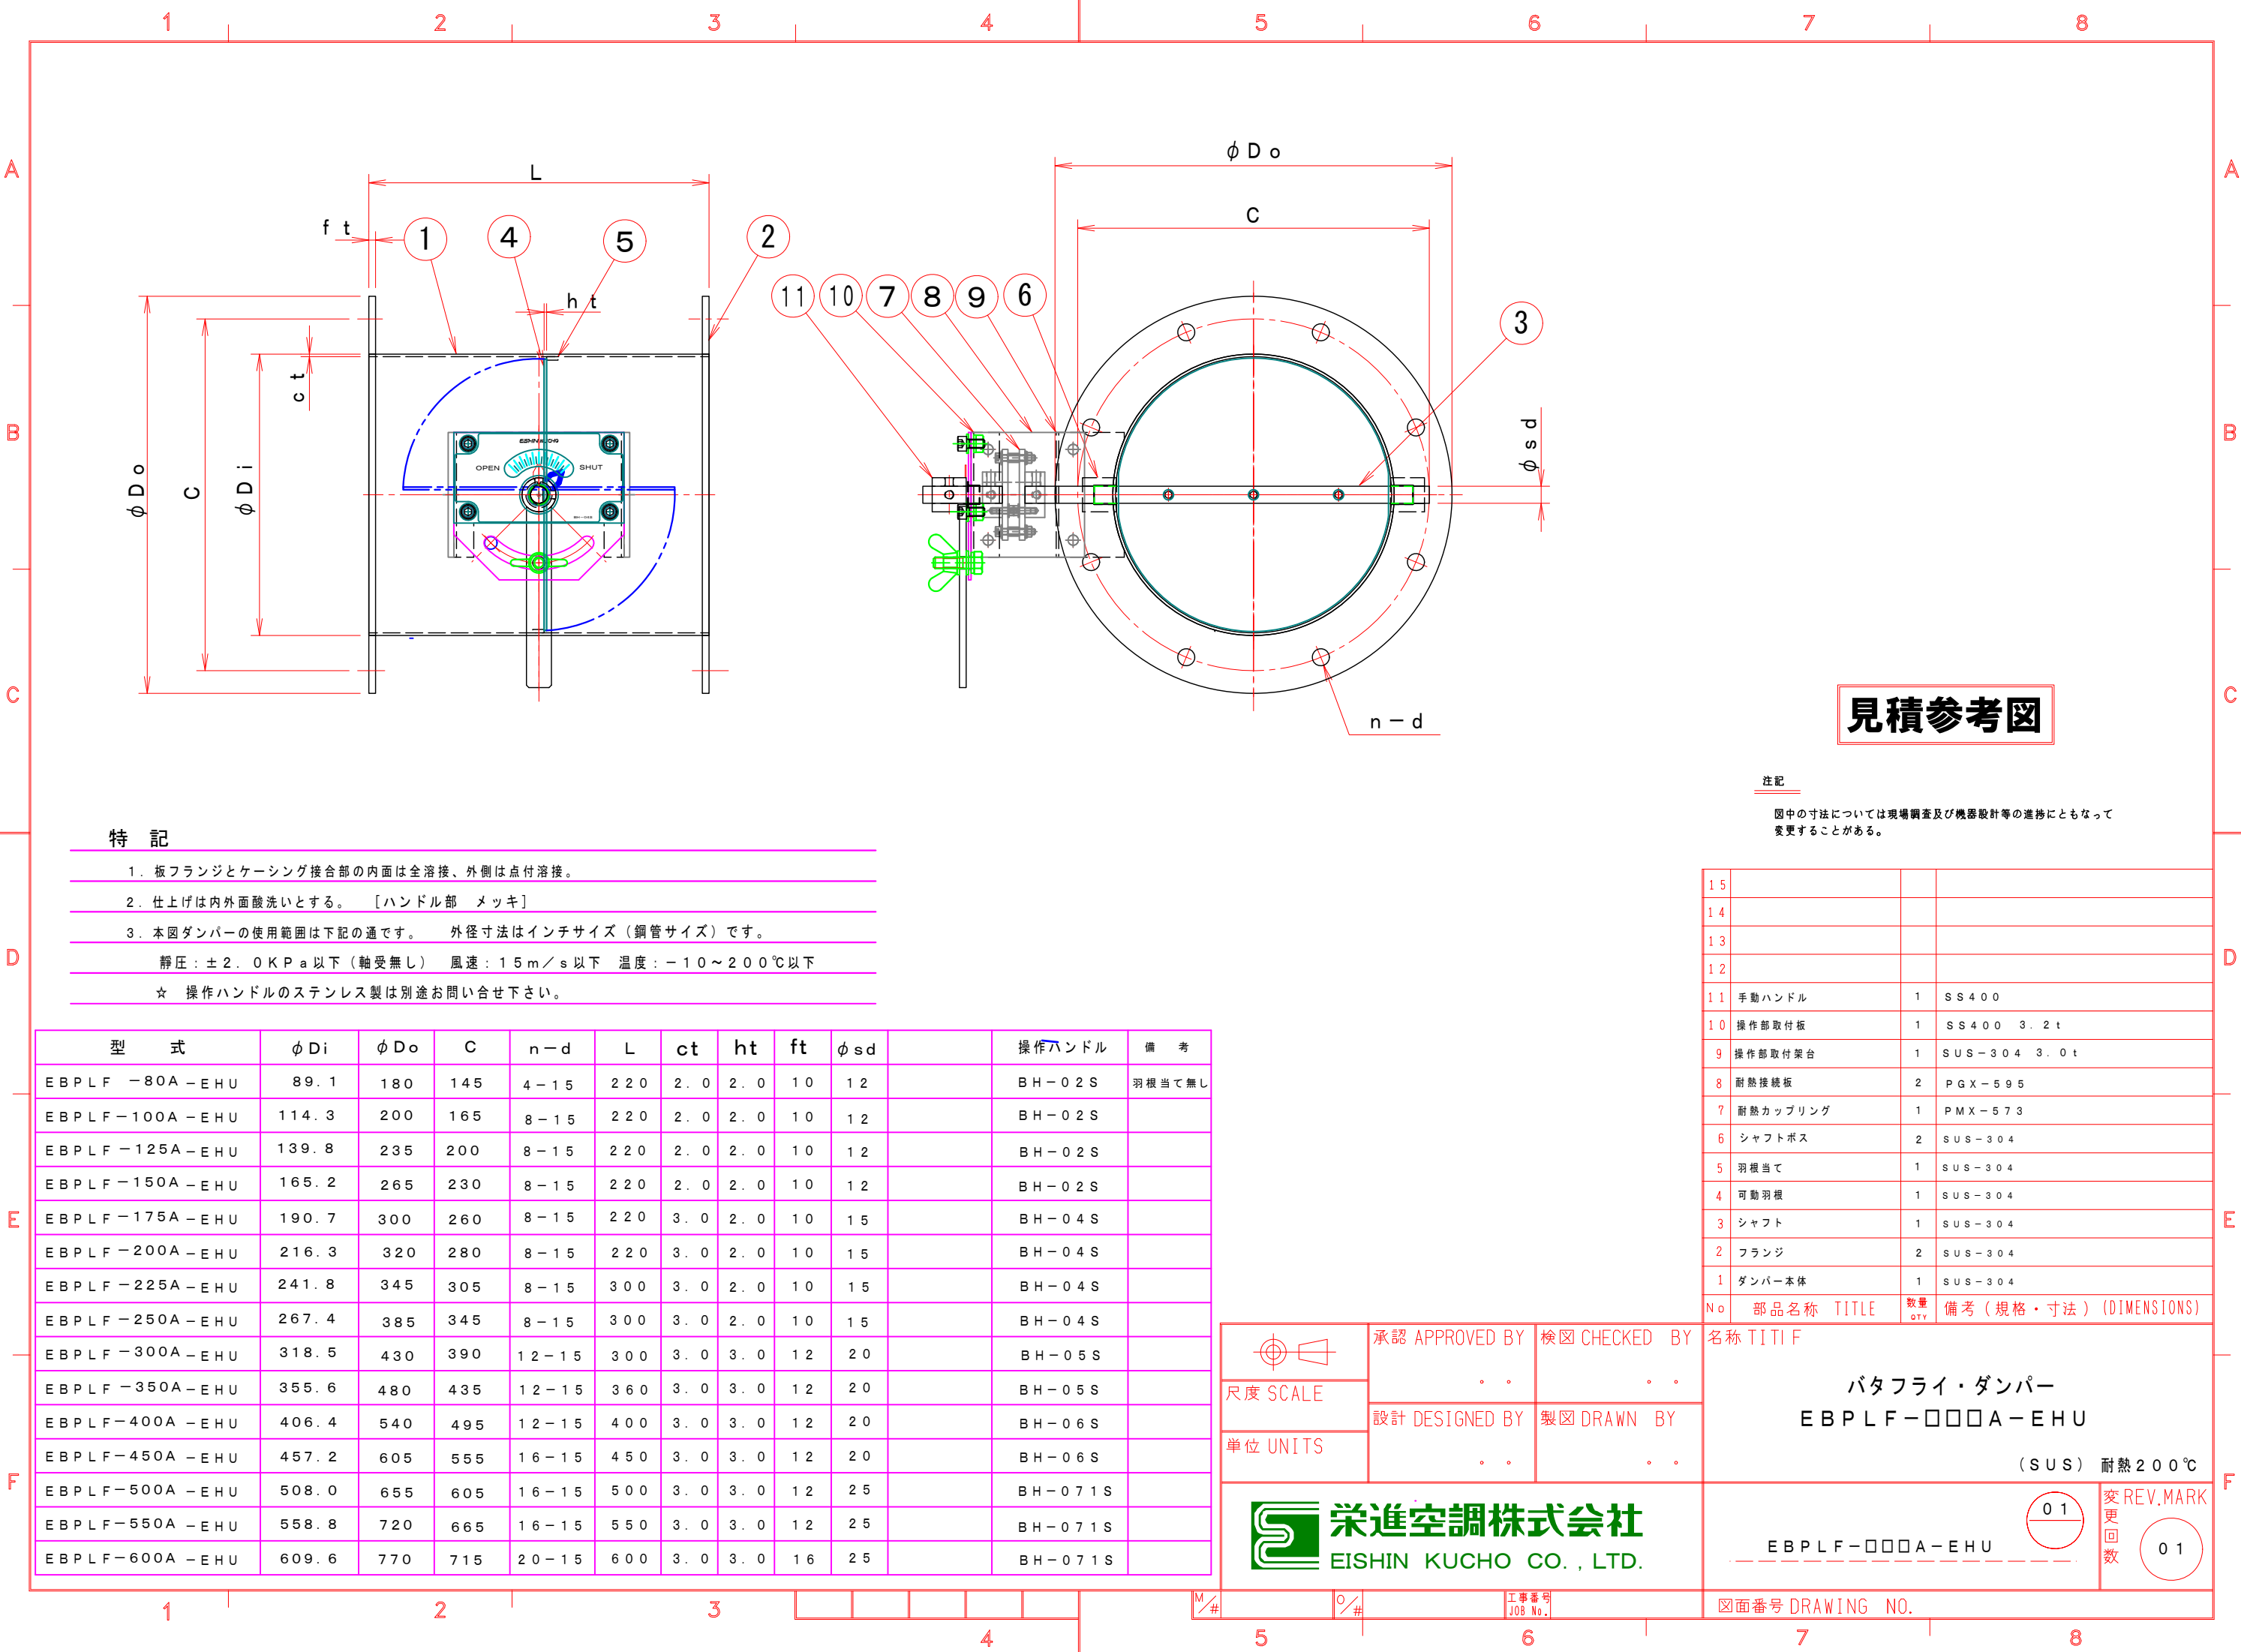

見積参考図


注記
図中の寸法については現場調査及び機器設計等の進捗にともなって変更することがある。

特 記

- 1. 板フランジとケーシング接合部の内面は全溶接、外側は点付溶接。
- 2. 仕上げは内外面酸洗いとする。 [ハンドル部 メッキ]
- 3. 本図ダンパーの使用範囲は下記の通です。 外径寸法はインチサイズ（鋼管サイズ）です。
静圧：±2.0KPa以下（軸受無し） 風速：15m/s以下 温度：-10～200℃以下
☆ 操作ハンドルのステンレス製は別途お問い合わせ下さい。

型 式	φDi	φDo	C	n－d	L	ct	ht	ft	φsd		操作ハンドル	備 考
EBPLF－80A－EHU	89.1	180	145	4－15	220	2.0	2.0	10	12		BH－02S	羽根当て無し
EBPLF－100A－EHU	114.3	200	165	8－15	220	2.0	2.0	10	12		BH－02S	
EBPLF－125A－EHU	139.8	235	200	8－15	220	2.0	2.0	10	12		BH－02S	
EBPLF－150A－EHU	165.2	265	230	8－15	220	2.0	2.0	10	12		BH－02S	
EBPLF－175A－EHU	190.7	300	260	8－15	220	3.0	2.0	10	15		BH－04S	
EBPLF－200A－EHU	216.3	320	280	8－15	220	3.0	2.0	10	15		BH－04S	
EBPLF－225A－EHU	241.8	345	305	8－15	300	3.0	2.0	10	15		BH－04S	
EBPLF－250A－EHU	267.4	385	345	8－15	300	3.0	2.0	10	15		BH－04S	
EBPLF－300A－EHU	318.5	430	390	12－15	300	3.0	3.0	12	20		BH－05S	
EBPLF－350A－EHU	355.6	480	435	12－15	360	3.0	3.0	12	20		BH－05S	
EBPLF－400A－EHU	406.4	540	495	12－15	400	3.0	3.0	12	20		BH－06S	
EBPLF－450A－EHU	457.2	605	555	16－15	450	3.0	3.0	12	20		BH－06S	
EBPLF－500A－EHU	508.0	655	605	16－15	500	3.0	3.0	12	25		BH－071S	
EBPLF－550A－EHU	558.8	720	665	16－15	550	3.0	3.0	12	25		BH－071S	
EBPLF－600A－EHU	609.6	770	715	20－15	600	3.0	3.0	16	25		BH－071S	

15			
14			
13			
12			
11	手動ハンドル	1	SS400
10	操作部取付板	1	SS400 3.2t
9	操作部取付架台	1	SUS-304 3.0t
8	耐熱接続板	2	P GX-595
7	耐熱カップリング	1	P MX-573
6	シャフトボス	2	SUS-304
5	羽根当て	1	SUS-304
4	可動羽根	1	SUS-304
3	シャフト	1	SUS-304
2	フランジ	2	SUS-304
1	ダンパー本体	1	SUS-304
No	部品名称 TITLE	数量 QTY	備考（規格・寸法）(DIMENSIONS)

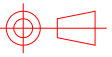 尺度 SCALE	承認 APPROVED BY .	検図 CHECKED BY .	名称 TITIF バタフライ・ダンパー EBPLF-□□□A-EHU (SUS) 耐熱200℃
	設計 DESIGNED BY .	製図 DRAWN BY .	
	単位 UNITS		

 栄進空調株式会社
EISHIN KUCHO CO., LTD.

EBPLF-□□□A-EHU

01
変更回数

01
REV.MARK