

A

B

C

D

E

F

A


B

C

D

E

F

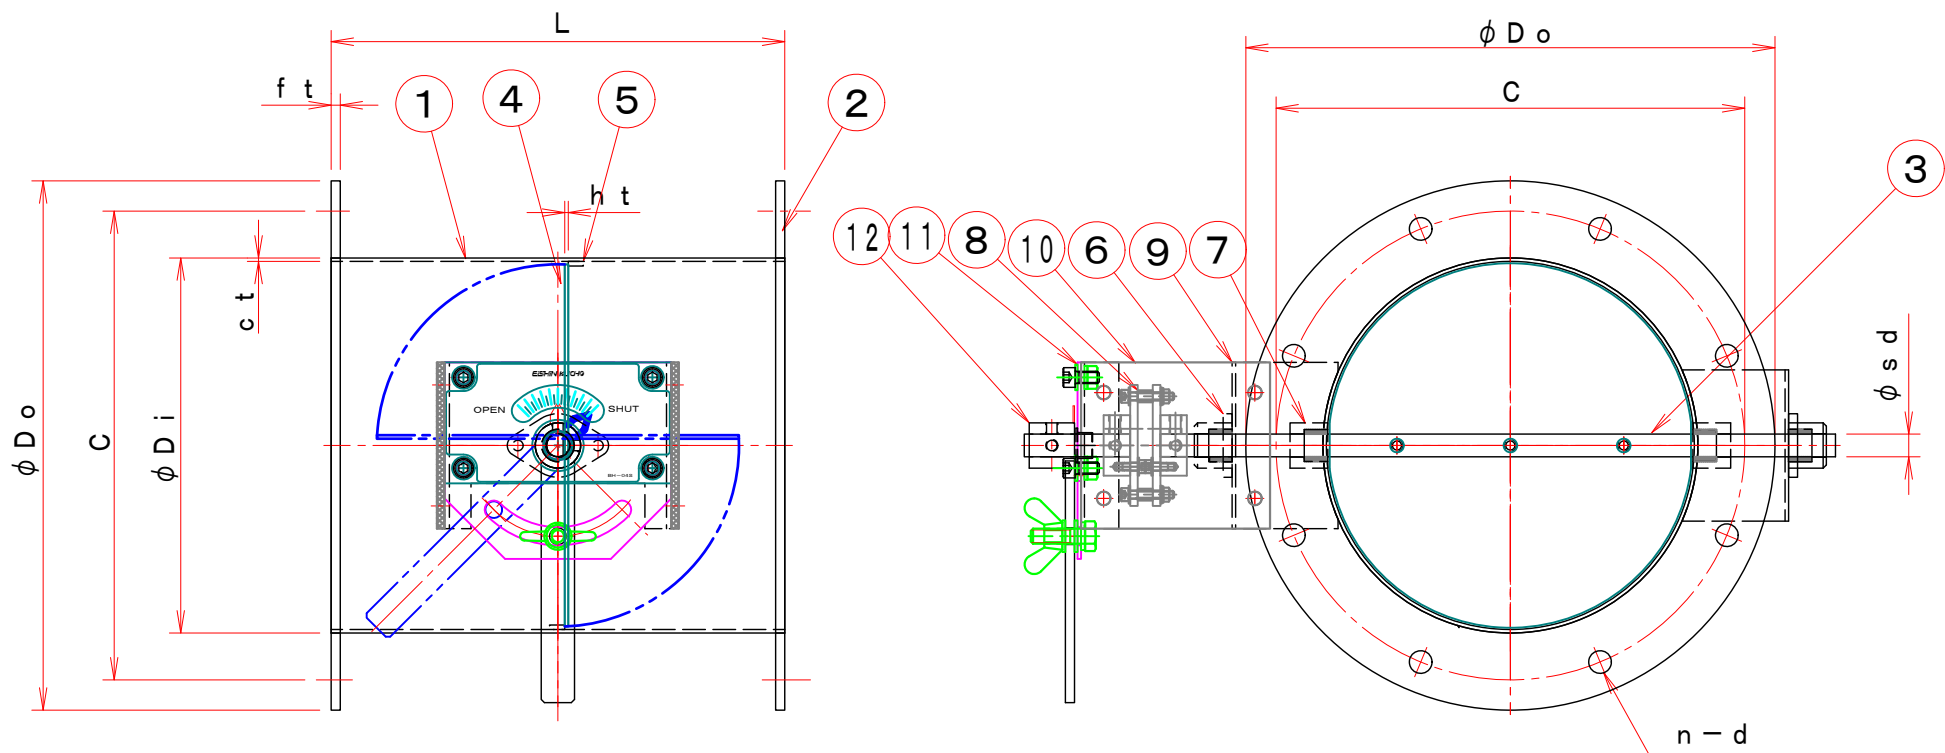

見積参考図

注記

図中の寸法については現場調査及び機器設計等の進捗にともなって変更することがある。

特 記

1. 板フランジとケーシング接合部の内面は全溶接、外側は点付溶接。

2. 塗装は内外面錆止め塗装外面シルバー1回塗り。 [ハンドル部 メッキ]


3. 本図ダンパーの使用範囲は下記の通です。 外径寸法はインチサイズ（鋼管サイズ）です。

静圧：±2.0KPa以下（軸受無し） 風速：15m/s以下 温度：-10～400℃以下

★屋内使用清浄空気用です。屋外使用、腐食性ガス等の場合はお問い合わせ下さい。

型 式	φDi	φDo	C	n－d	L	ct	ht	ft	φsd	軸 受	操作ハンドル	備 考
EBPLF－80A－SHS	89.1	180	145	4－15	220	2.3	2.3	9	12	UFL－20112ES	BH－02S	羽根当て無し
EBPLF－100A－SHS	114.3	200	165	8－15	220	2.3	2.3	9	12	UFL－20112ES	BH－02S	
EBPLF－125A－SHS	139.8	235	200	8－15	220	2.3	2.3	9	12	UFL－20112ES	BH－02S	
EBPLF－150A－SHS	165.2	265	230	8－15	220	2.3	2.3	9	12	UFL－20112ES	BH－02S	
EBPLF－175A－SHS	190.7	300	260	8－15	220	3.2	2.3	9	15	UFL－20215ES	BH－04S	
EBPLF－200A－SHS	216.3	320	280	8－15	220	3.2	2.3	9	15	UFL－20215ES	BH－04S	
EBPLF－225A－SHS	241.8	345	305	8－15	300	3.2	2.3	9	15	UFL－20215ES	BH－04S	
EBPLF－250A－SHS	267.4	385	345	8－15	300	3.2	2.3	9	15	UFL－20215ES	BH－04S	
EBPLF－300A－SHS	318.5	430	390	12－15	300	3.2	3.2	12	20	UFL－20420ES	BH－05S	
EBPLF－350A－SHS	355.6	480	435	12－15	360	3.2	3.2	12	20	UFL－20420ES	BH－05S	
EBPLF－400A－SHS	406.4	540	495	12－15	400	3.2	3.2	12	20	UFL－20420ES	BH－06S	
EBPLF－450A－SHS	457.2	605	555	16－15	450	3.2	3.2	12	20	UFL－20420ES	BH－06S	
EBPLF－500A－SHS	508.0	655	605	16－15	500	3.2	3.2	12	25	UFL－20525ES	BH－071S	
EBPLF－550A－SHS	558.8	720	665	16－15	550	3.2	3.2	12	25	UFL－20525ES	BH－071S	
EBPLF－600A－SHS	609.6	770	715	20－15	600	3.2	3.2	16	25	UFL－20525ES	BH－071S	

15			
14			
13			
12	手動ハンドル	1	SS400
11	操作部取付板	1	SS400 3.2t
10	耐熱接続板	2	PGX-595
9	軸受取付架台	2	SS400 3.2t
8	耐熱カップリング	1	PGX-595
7	シャフトボス	2	SS400 セラミックス
6	軸 受	2	SS400 セラミックス
5	羽根当て	1	SS400
4	可動羽根	1	SS400
3	シャフト	1	SGD
2	フランジ	2	SS400
1	ダンパー本体	1	SS400
No	部品名称 TITLE	数量 QTY	備考（規格・寸法）(DIMENSIONS)

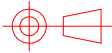	承認 APPROVED BY	検図 CHECKED BY	名称 TITIF	
	尺度 SCALE			
	設計 DESIGNED BY	製図 DRAWN BY		
単位 UNITS				
 栄進空調株式会社 EISHIN KUCHO CO., LTD.			（SS）耐熱400℃	
EBPLF-□□□A-SHS			変更回数 01	

図面番号 DRAWING NO.