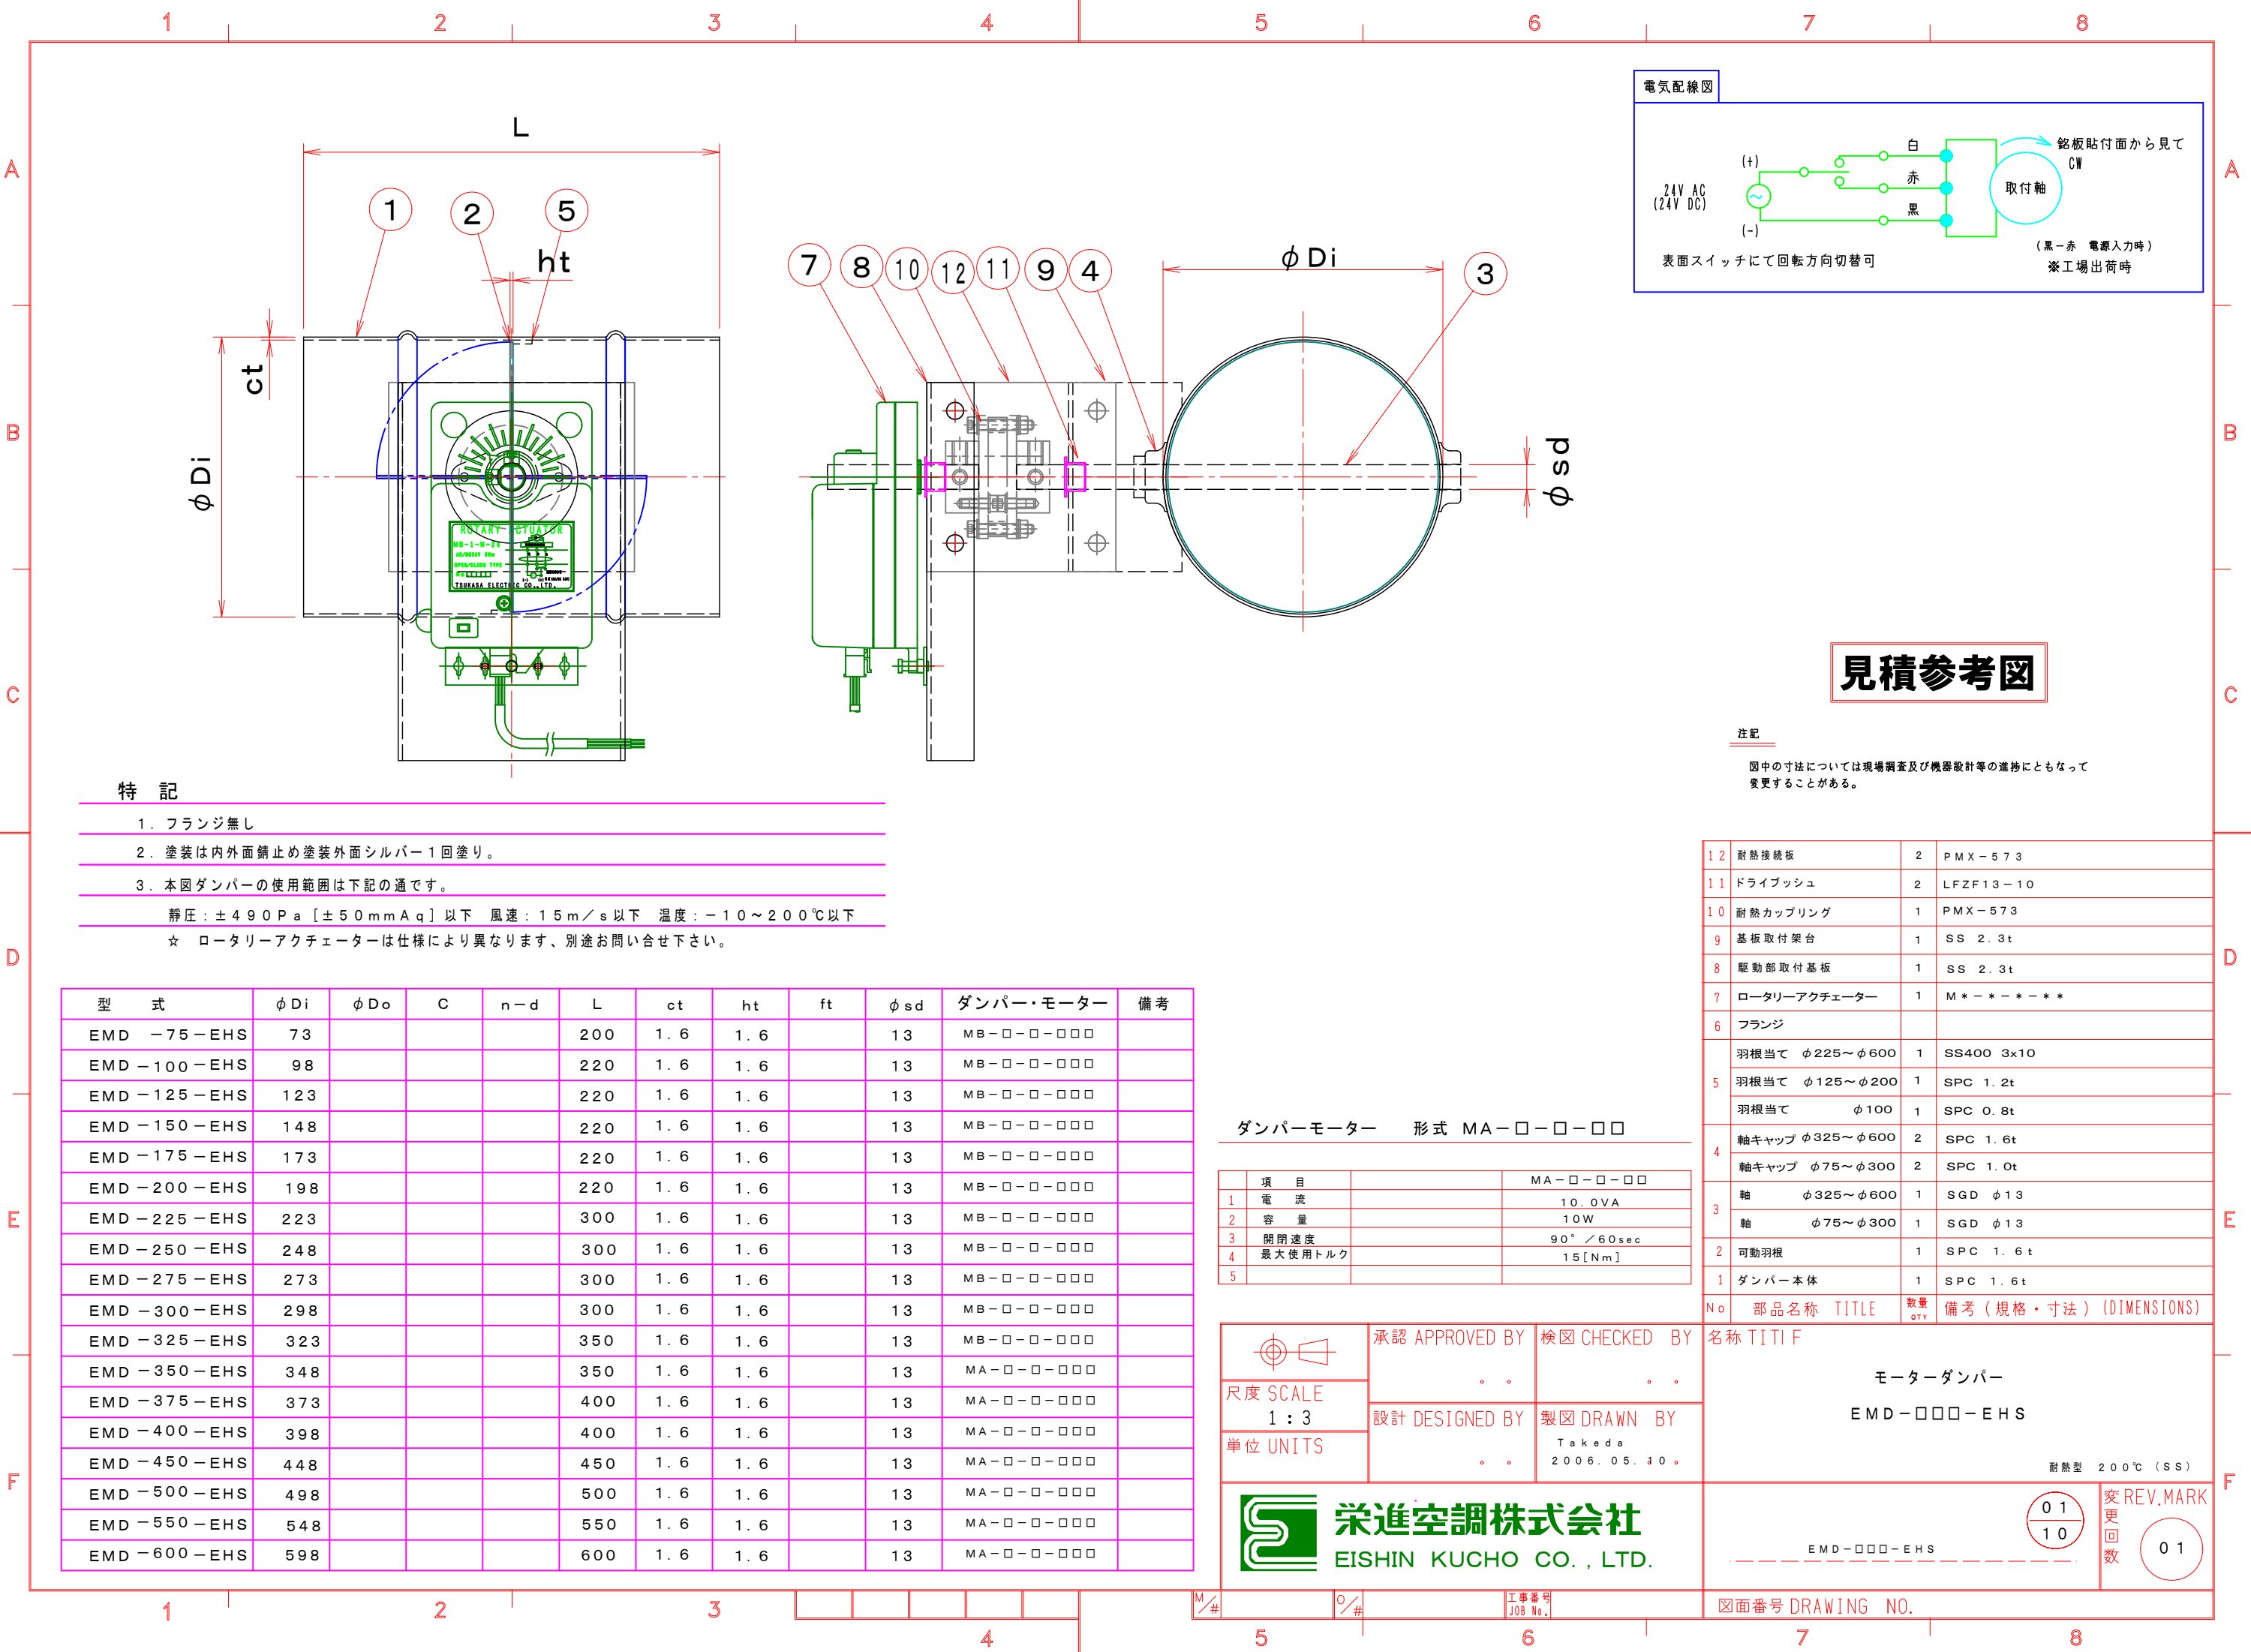


見積参考図

注記

図中の寸法については現場調査及び機器設計等の進捗にともなって変更することがある。

特記


- 1. フランジ無し
- 2. 塗装は内外面錆止め塗装外面シルバー1回塗り。
- 3. 本図ダンパーの使用範囲は下記の通です。

静圧：±490Pa [±50mmAq] 以下 風速：15m/s 以下 温度：-10～200℃以下
☆ ロータリーアクチュエーターは仕様により異なります、別途お問い合わせ下さい。

型 式	ϕDi	ϕDo	C	n-d	L	ct	ht	ft	ϕsd	ダンパー・モーター	備考
EMD-75-EHS	73				200	1.6	1.6		13	MB-□-□-□□□	
EMD-100-EHS	98				220	1.6	1.6		13	MB-□-□-□□□	
EMD-125-EHS	123				220	1.6	1.6		13	MB-□-□-□□□	
EMD-150-EHS	148				220	1.6	1.6		13	MB-□-□-□□□	
EMD-175-EHS	173				220	1.6	1.6		13	MB-□-□-□□□	
EMD-200-EHS	198				220	1.6	1.6		13	MB-□-□-□□□	
EMD-225-EHS	223				300	1.6	1.6		13	MB-□-□-□□□	
EMD-250-EHS	248				300	1.6	1.6		13	MB-□-□-□□□	
EMD-275-EHS	273				300	1.6	1.6		13	MB-□-□-□□□	
EMD-300-EHS	298				300	1.6	1.6		13	MB-□-□-□□□	
EMD-325-EHS	323				350	1.6	1.6		13	MB-□-□-□□□	
EMD-350-EHS	348				350	1.6	1.6		13	MA-□-□-□□□	
EMD-375-EHS	373				400	1.6	1.6		13	MA-□-□-□□□	
EMD-400-EHS	398				400	1.6	1.6		13	MA-□-□-□□□	
EMD-450-EHS	448				450	1.6	1.6		13	MA-□-□-□□□	
EMD-500-EHS	498				500	1.6	1.6		13	MA-□-□-□□□	
EMD-550-EHS	548				550	1.6	1.6		13	MA-□-□-□□□	
EMD-600-EHS	598				600	1.6	1.6		13	MA-□-□-□□□	

ダンパーモーター 形式 MA-□-□-□-□□

項 目		MA-□-□-□-□□
1 電 流		10.0VA
2 容 量		10W
3 開閉速度		90° / 60sec
4 最大使用トルク		15[Nm]
5		

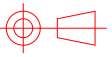 尺度 SCALE 1:3 単位 UNITS	承認 APPROVED BY .	検図 CHECKED BY .	名称 TITIF モーターダンパー EMD-□□□-EHS 耐熱型 200℃ (SS)
	設計 DESIGNED BY .	製図 DRAWN BY Takeda 2006.05.10.	



栄進空調株式会社
EISHIN KUCHO CO., LTD.

数量 01
01

変 REV. MARK
更 回数
01

図面番号 DRAWING NO.