



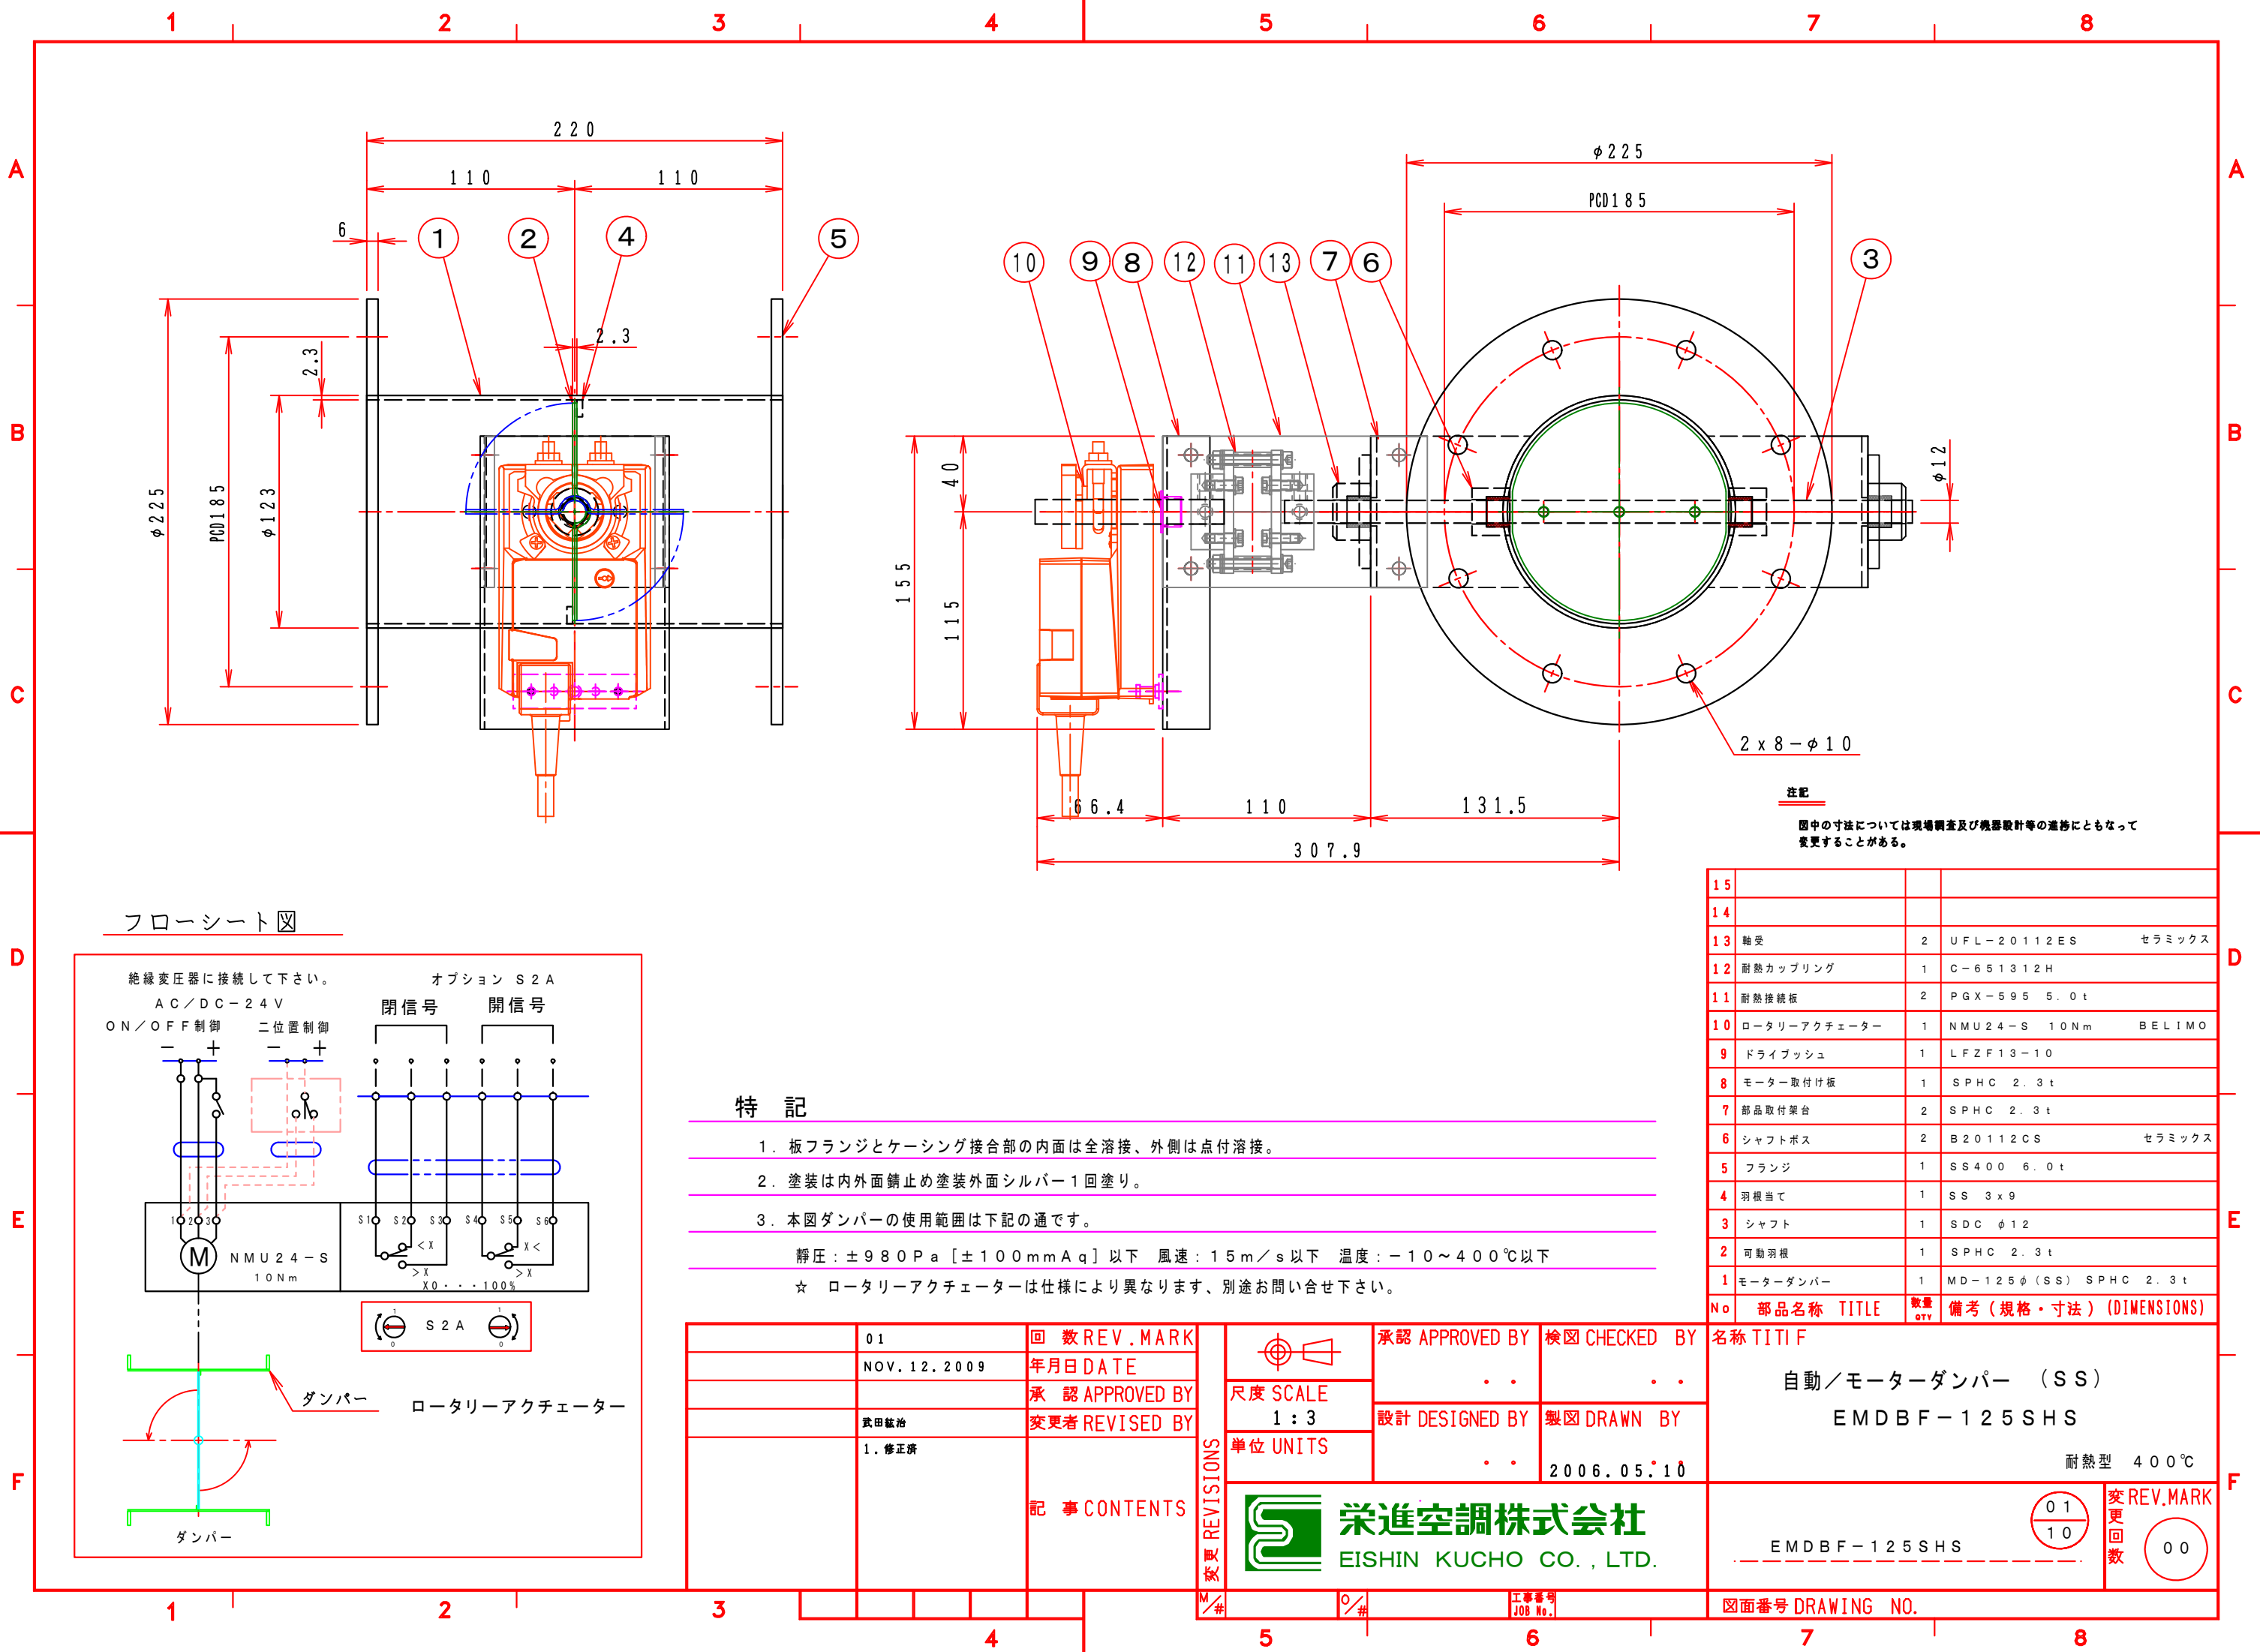

フローシート図

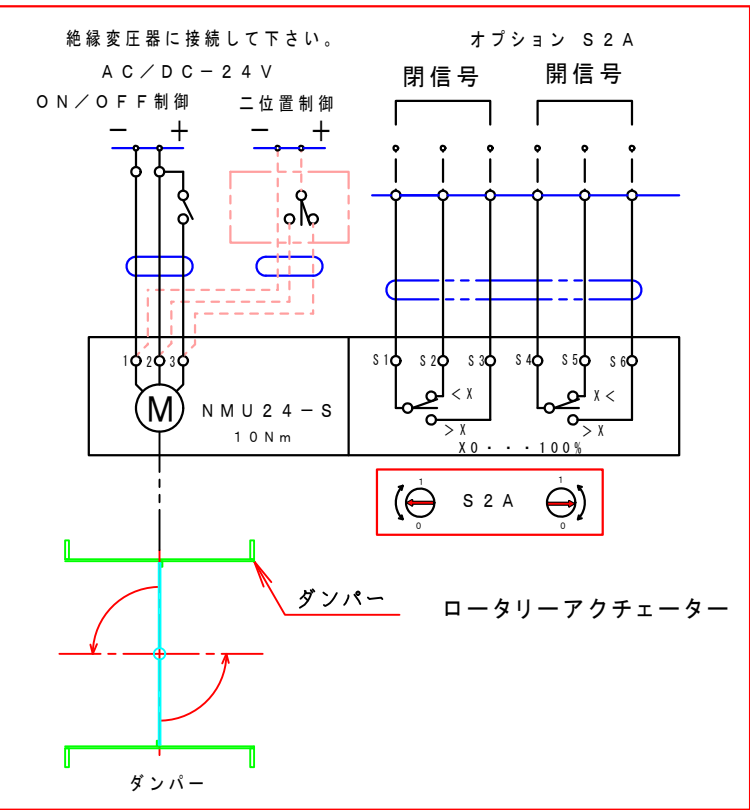

特記

- 板フランジとケーシング接合部の内面は全溶接、外側は点付溶接。
- 塗装は内外面錆止め塗装外面シルバー1回塗り。
- 本図ダンパーの使用範囲は下記の通です。

静圧：±980Pa [±100mmAq] 以下 風速：15m/s 以下 温度：-10～400℃ 以下

☆ ロータリーアクチュエーターは仕様により異なります、別途お問い合わせ下さい。

注記

図中の寸法については現場調査及び機器設計等の進捗にともなって変更することがある。

15			
14			
13	軸受	2	UFL-20112ES セラミックス
12	耐熱カップリング	1	C-651312H
11	耐熱接続板	2	PGX-595 5.0t
10	ロータリーアクチュエーター	1	NMU24-S 10Nm BELIMO
9	ドライブッシュ	1	LFZF13-10
8	モーター取付け板	1	SPHC 2.3t
7	部品取付架台	2	SPHC 2.3t
6	シャフトボス	2	B20112CS セラミックス
5	フランジ	1	SS400 6.0t
4	羽根当て	1	SS 3x9
3	シャフト	1	SDC φ12
2	可動羽根	1	SPHC 2.3t
1	モーターダンパー	1	MD-125φ(SS) SPHC 2.3t
No	部品名称	TITLE	数量 QTY 備考(規格・寸法)(DIMENSIONS)

承認 APPROVED BY	検図 CHECKED BY	名称 TITIF
設計 DESIGNED BY	製図 DRAWN BY	自動/モーターダンパー (SS) EMDBF-125SHS
2006.05.10		耐熱型 400℃
栄進空調株式会社 EISHIN KUCHO CO., LTD.		01 10 変更回数 00
図面番号 DRAWING NO.		