



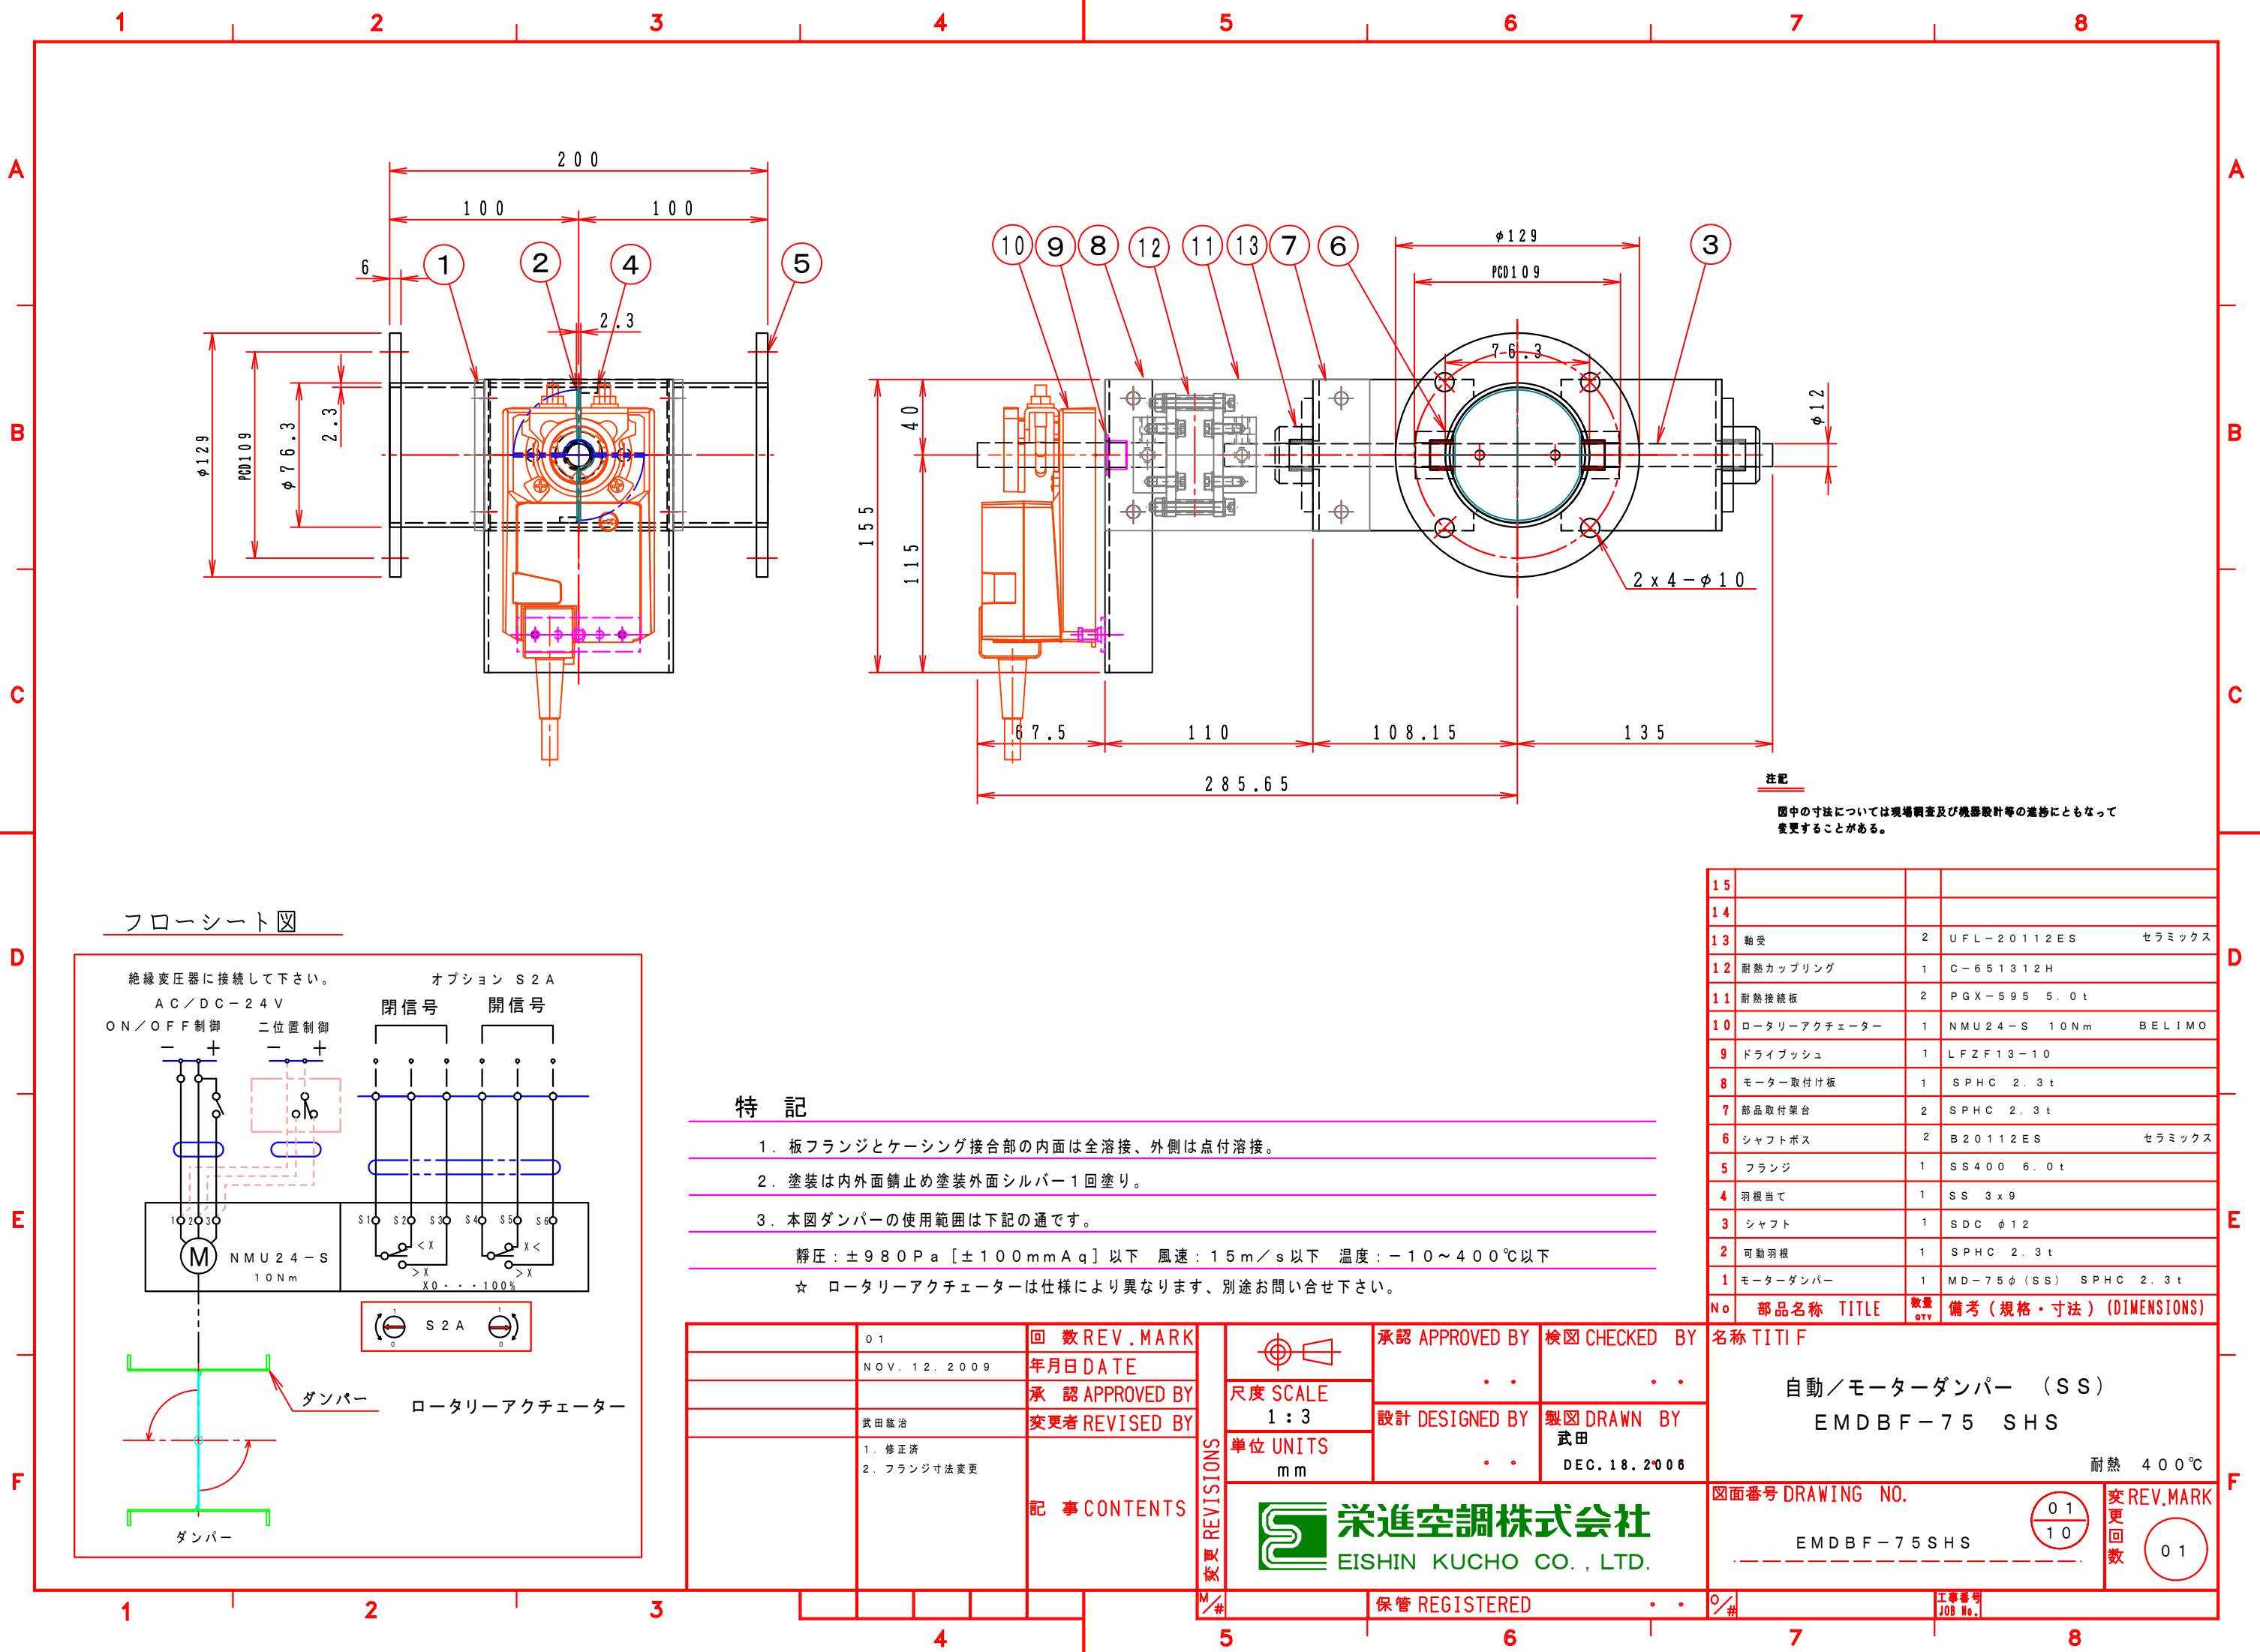

注記
図中の寸法については現場調査及び機器設計等の進捗にともなって変更することがある。

フローシート図

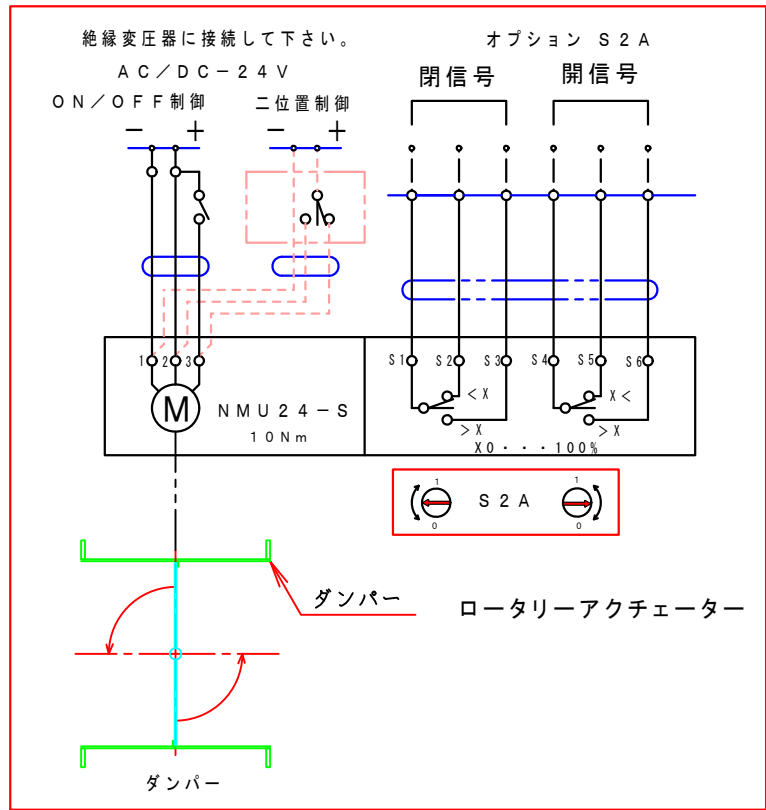

特記

- 1. 板フランジとケーシング接合部の内面は全溶接、外側は点付溶接。
- 2. 塗装は内外面錆止め塗装外面シルバー1回塗り。
- 3. 本図ダンパーの使用範囲は下記の通です。

静圧：±980Pa [±100mmAq] 以下 風速：15m/s 以下 温度：-10～400℃ 以下

☆ ロータリーアクチュエーターは仕様により異なります、別途お問い合わせ下さい。

15			
14			
13	軸受	2	UFL-20112ES セラミックス
12	耐熱カップリング	1	C-651312H
11	耐熱接続板	2	PGX-595 5.0t
10	ロータリーアクチュエーター	1	NMU24-S 10Nm BELIMO
9	ドライブブッシュ	1	LFZF13-10
8	モーター取付板	1	SPHC 2.3t
7	部品取付架台	2	SPHC 2.3t
6	シャフトボス	2	B20112ES セラミックス
5	フランジ	1	SS400 6.0t
4	羽根当て	1	SS 3x9
3	シャフト	1	SDC φ12
2	可動羽根	1	SPHC 2.3t
1	モーターダンパー	1	MD-75φ(SS) SPHC 2.3t
No	部品名称 TITLE	数量 QTY	備考(規格・寸法) (DIMENSIONS)

	01	回数REV.MARK
	NOV. 12. 2009	年月日DATE
		承認APPROVED BY
	武田 敏治	変更者REVISED BY
	1. 修正済 2. フランジ寸法変更	
	記事CONTENTS	

	承認 APPROVED BY	検図 CHECKED BY
	...	...
	尺度 SCALE 1:3	設計 DESIGNED BY
	単位 UNITS mm	製図 DRAWN BY 武田
		DEC. 18. 2006
	栄進空調株式会社 EISHIN KUCHO CO., LTD.	
	保管 REGISTERED	...

名称 TITIF
自動/モーターダンパー (SS) EMDBF-75 SHS
耐熱 400℃
図面番号 DRAWING NO. EMDBF-75 SHS
変更回数 01
工事番号 JOB No.