



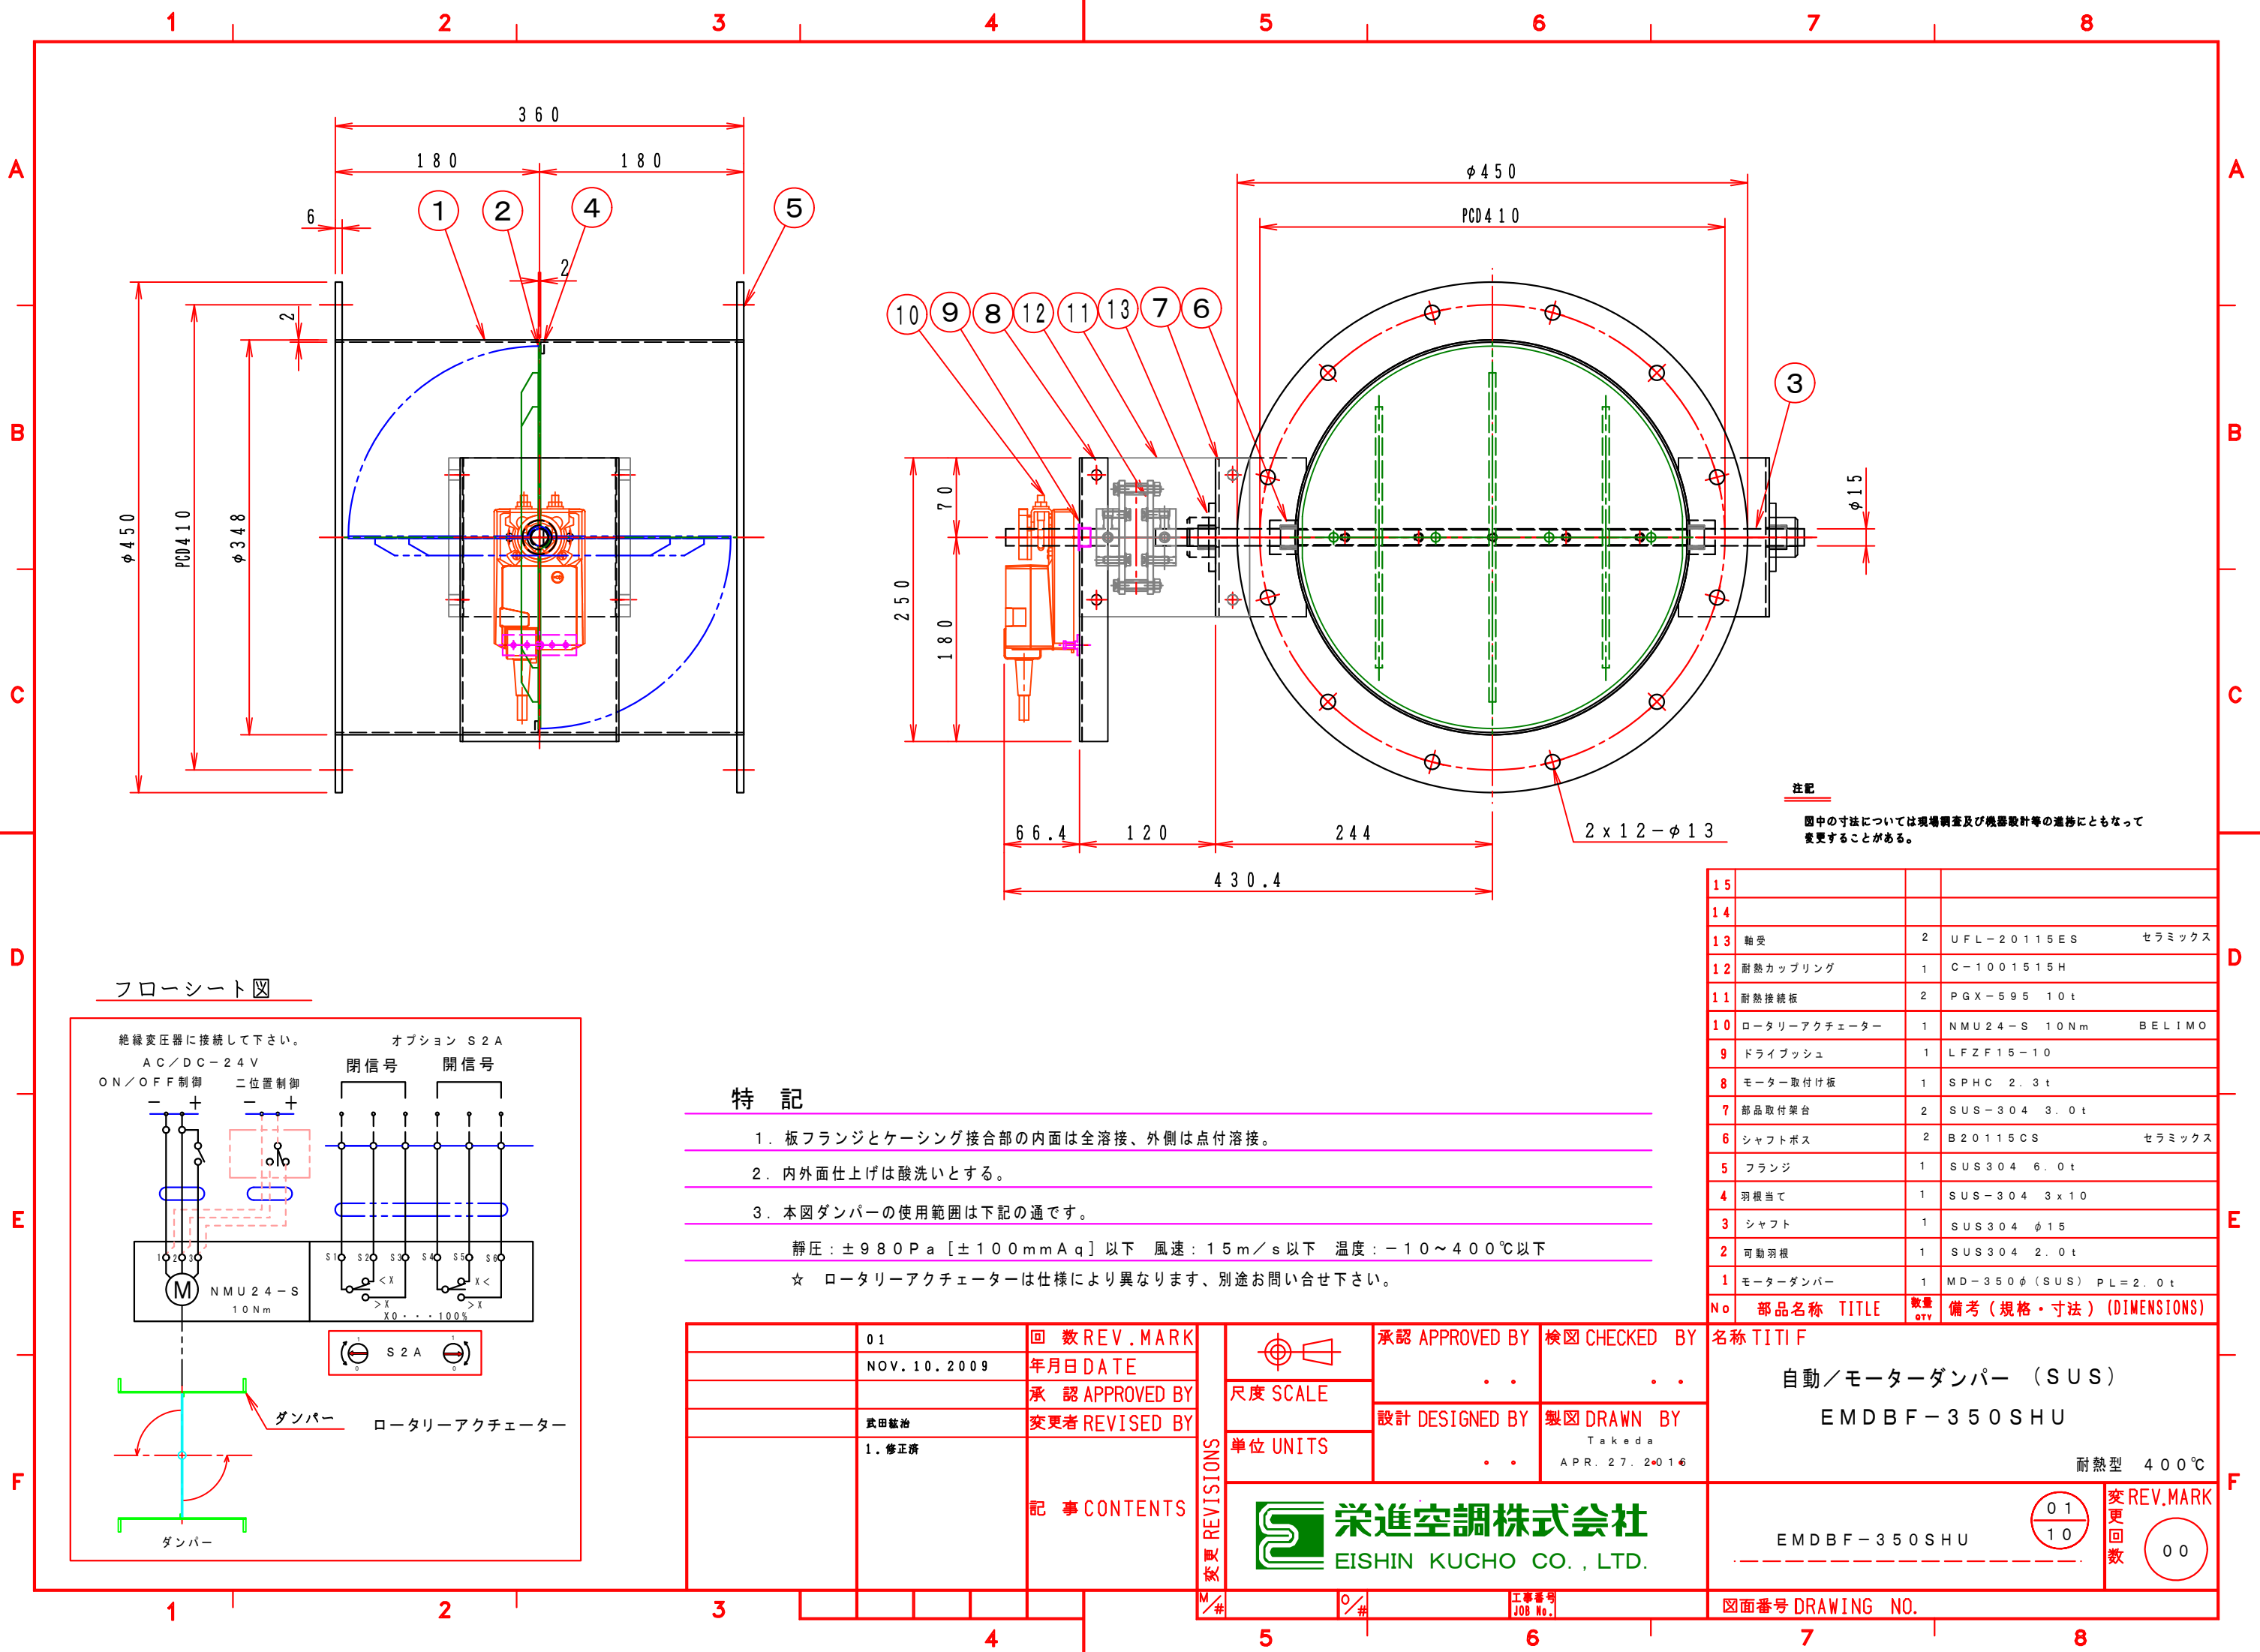

フローシート図

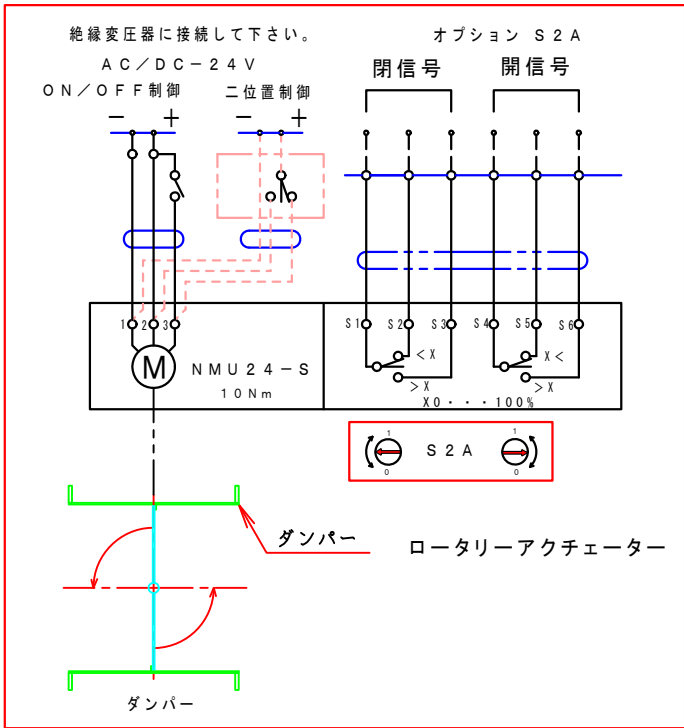

特記

- 板フランジとケーシング接合部の内面は全溶接、外側は点付溶接。
- 内外面仕上げは酸洗いとする。
- 本図ダンパーの使用範囲は下記の通です。

静圧：±980Pa [±100mmAq] 以下 風速：15m/s 以下 温度：-10～400℃ 以下

☆ ロータリーアクチュエーターは仕様により異なります、別途お問い合わせ下さい。

15			
14			
13	軸受	2	UFL-20115ES セラミックス
12	耐熱カップリング	1	C-1001515H
11	耐熱接続板	2	PGX-595 10t
10	ロータリーアクチュエーター	1	NMU24-S 10Nm BELIMO
9	ドライブシュ	1	LFZF15-10
8	モーター取付板	1	SPHC 2.3t
7	部品取付架台	2	SUS-304 3.0t
6	シャフトボス	2	B20115CS セラミックス
5	フランジ	1	SUS304 6.0t
4	羽根当て	1	SUS-304 3x10
3	シャフト	1	SUS304 φ15
2	可動羽根	1	SUS304 2.0t
1	モーターダンパー	1	MD-350φ(SUS) PL=2.0t
No	部品名称	TITLE	数量 QTY 備考(規格・寸法) (DIMENSIONS)

名称 TITIF
自動/モーターダンパー (SUS)
EMDBF-350SHU
耐熱型 400℃
EMDBF-350SHU
01 10
変更回数 00

承認 APPROVED BY	検図 CHECKED BY
設計 DESIGNED BY	製図 DRAWN BY
単位 UNITS	APR. 27. 2016
栄進空調株式会社	EISHIN KUCHO CO., LTD.

回数 REV. MARK	01
年月日 DATE	NOV. 10. 2009
承認 APPROVED BY	武田敏治
変更者 REVISED BY	1. 修正済
記事 CONTENTS	

図面番号 DRAWING NO.