


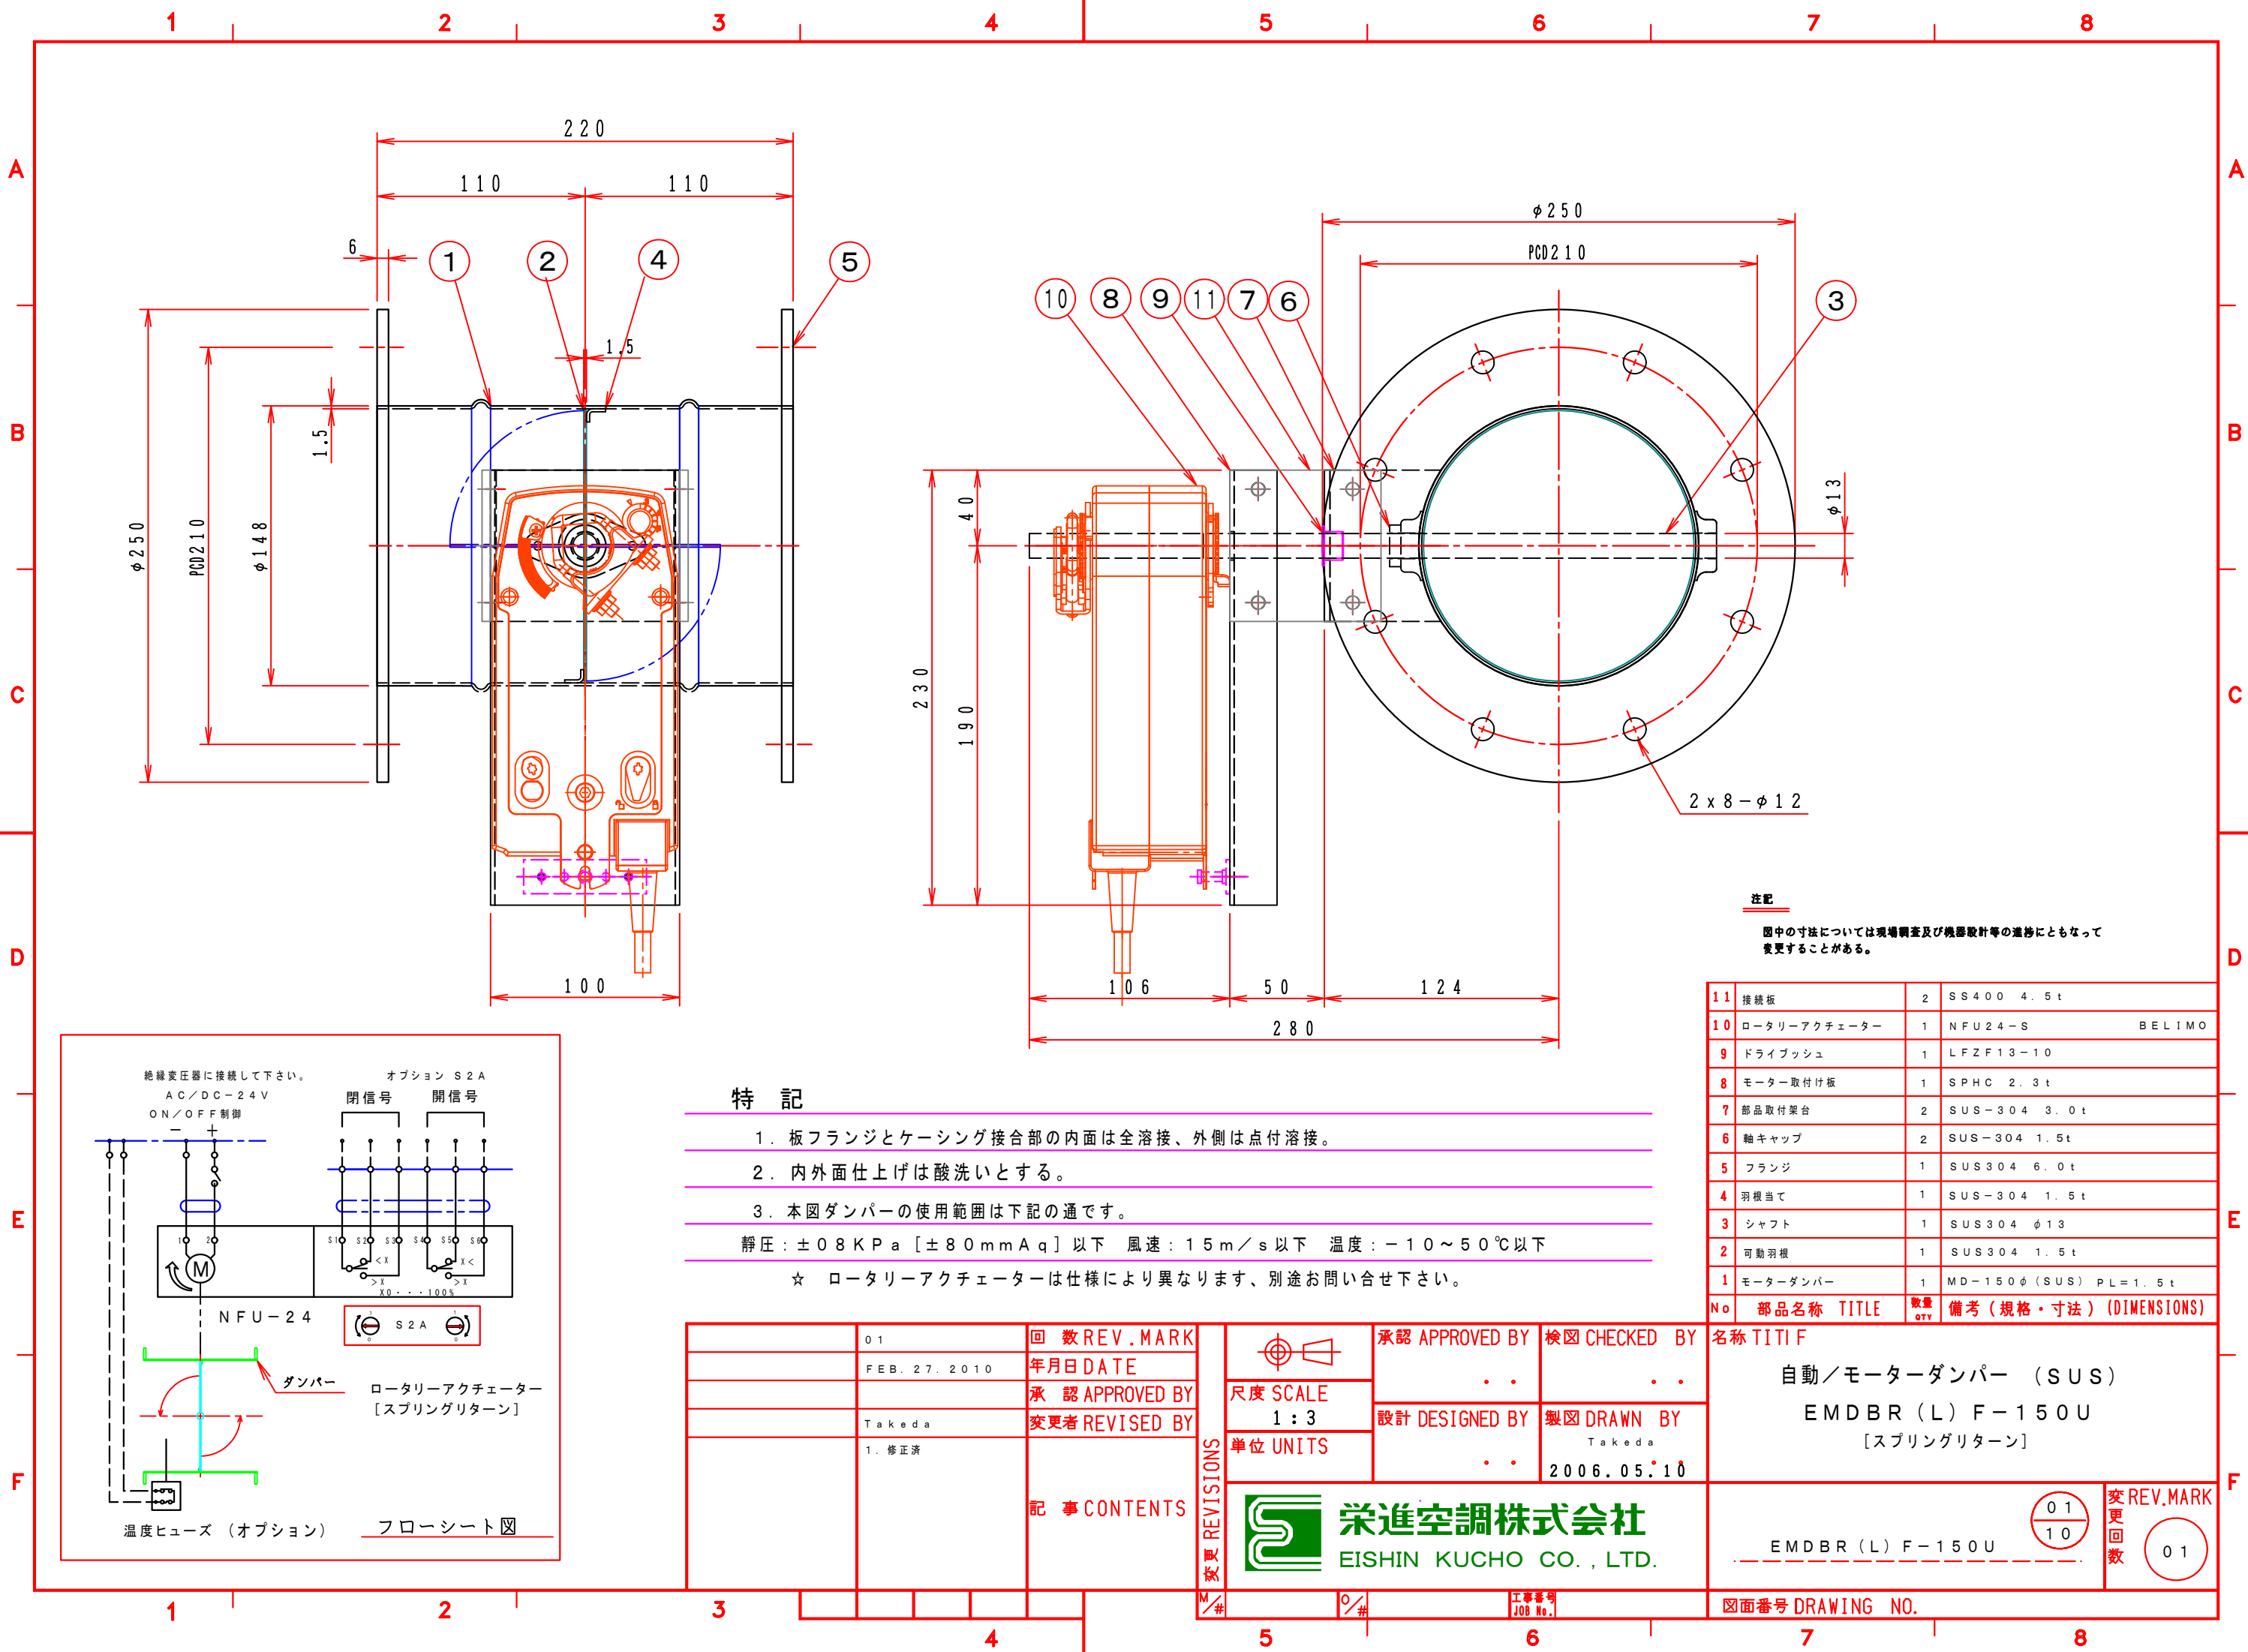

注記
図中の寸法については現場調査及び機器設計等の進捗にともなって変更することがある。

11	接続板	2	SS400	4.5t
10	ロータリーアクチュエーター	1	NFU24-S	BELIMO
9	ドライブシュ	1	LFZF13-10	
8	モーター取付板	1	SPHC	2.3t
7	部品取付架台	2	SUS-304	3.0t
6	軸キャップ	2	SUS-304	1.5t
5	フランジ	1	SUS304	6.0t
4	羽根当て	1	SUS-304	1.5t
3	シャフト	1	SUS304	φ13
2	可動羽根	1	SUS304	1.5t
1	モーターダンパー	1	MD-150φ(SUS)	PL=1.5t
No	部品名称	TITLE	数量 QTY	備考(規格・寸法)(DIMENSIONS)

特記

- 板フランジとケーシング接合部の内面は全溶接、外側は点付溶接。
- 内外面仕上げは酸洗いとする。
- 本図ダンパーの使用範囲は下記の通です。
静圧：±0.8KPa [±8.0mmAq] 以下 風速：15m/s以下 温度：-10～50℃以下
☆ ロータリーアクチュエーターは仕様により異なります、別途お問い合わせ下さい。

01	回数REV.MARK	承認 APPROVED BY	検図 CHECKED BY
FEB. 27. 2010	年月日 DATE	設計 DESIGNED BY	製図 DRAWN BY
Takeda	変更者 REVISED BY	2006.05.10	
1. 修正済			
記事 CONTENTS			

承認 APPROVED BY	検図 CHECKED BY
設計 DESIGNED BY	製図 DRAWN BY
2006.05.10	
栄進空調株式会社 EISHIN KUCHO CO., LTD.	

名称 TITIF	自動/モーターダンパー (SUS)
EMDBR (L) F-150U	[スプリングリターン]
EMDBR (L) F-150U	
01 10	変更回数 REV.MARK 01

図面番号 DRAWING NO.