
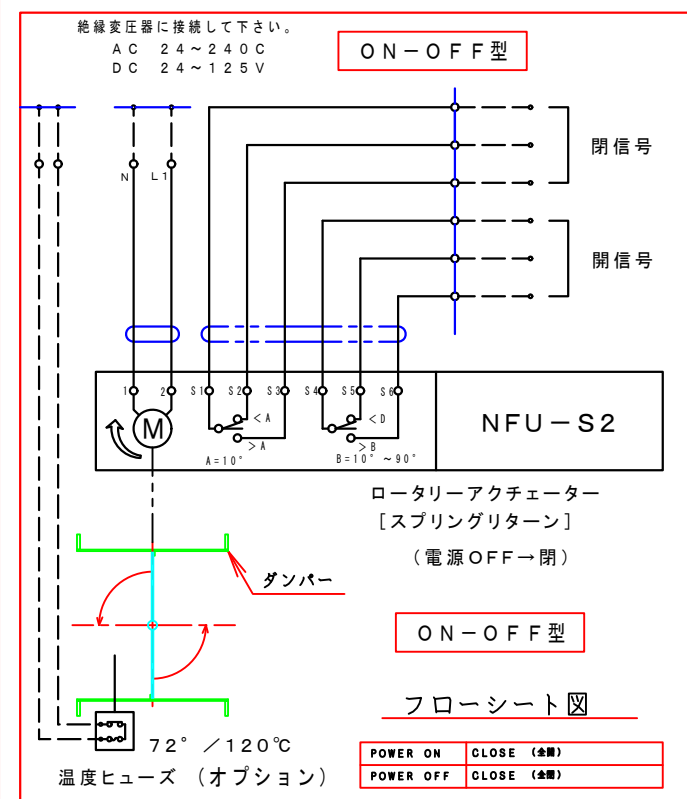


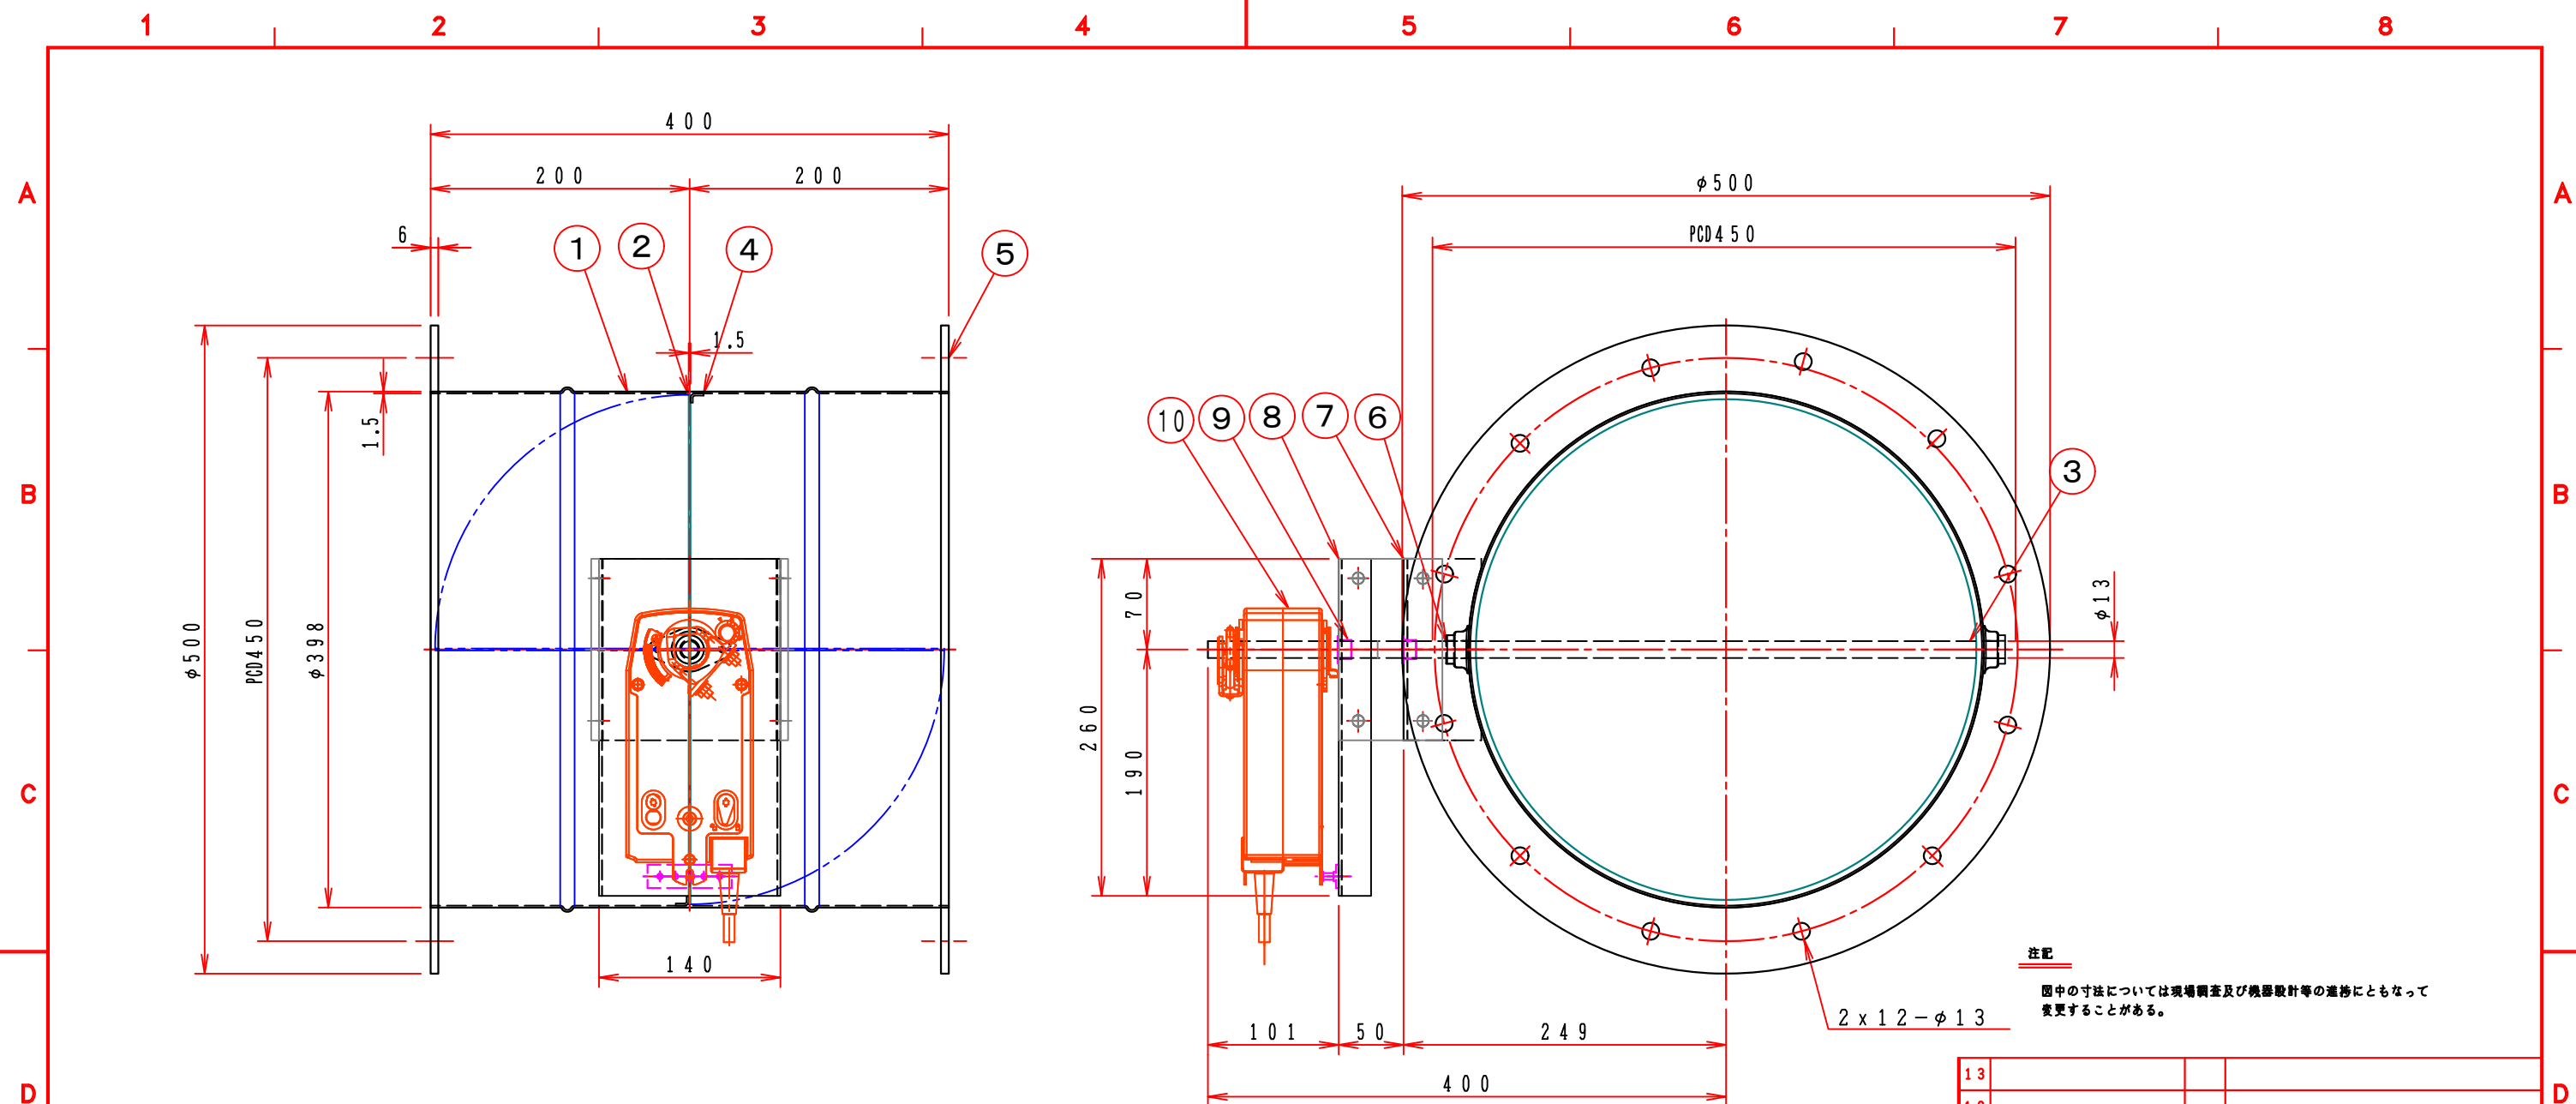

特記

1. 板フランジとケーシング接合部の内面は全溶接、外側は点付溶接。
2. 内外面仕上げは酸洗いとする。
3. 本図ダンパーの使用範囲は下記の通です。

靜壓：±980Pa [±100mmAq] 以下 風速：15m/s 以下 溫度：-10~50℃以下

☆ ロータリーアクチュエーターは仕様により異なります、別途お問い合わせ下さい。

	01	回 数 REV. MARK	変更 REVISIONS		承認 APPROVED BY	検図 CHECKED BY	名称 TITIF
	FEB. 27. 2010	年月日 DATE		尺度 SCALE	設計 DESIGNED BY	製図 DRAWN BY	モーターダンパー (SUS)
	Takeda	承認 APPROVED BY		1 : 5		武田	EMDBRF-400U
	1. 修正済	変更者 REVISED BY		単位 UNITS		MAY. 07. 2016	[スプリングリターン]
			m m	 栄進空調株式会社 EISHIN KUCHO CO., LTD.			図面番号 DRAWING NO.
		記 事 CONTENTS					EMDBRF-400U
							変更回数 REV. MARK
							01
</							