


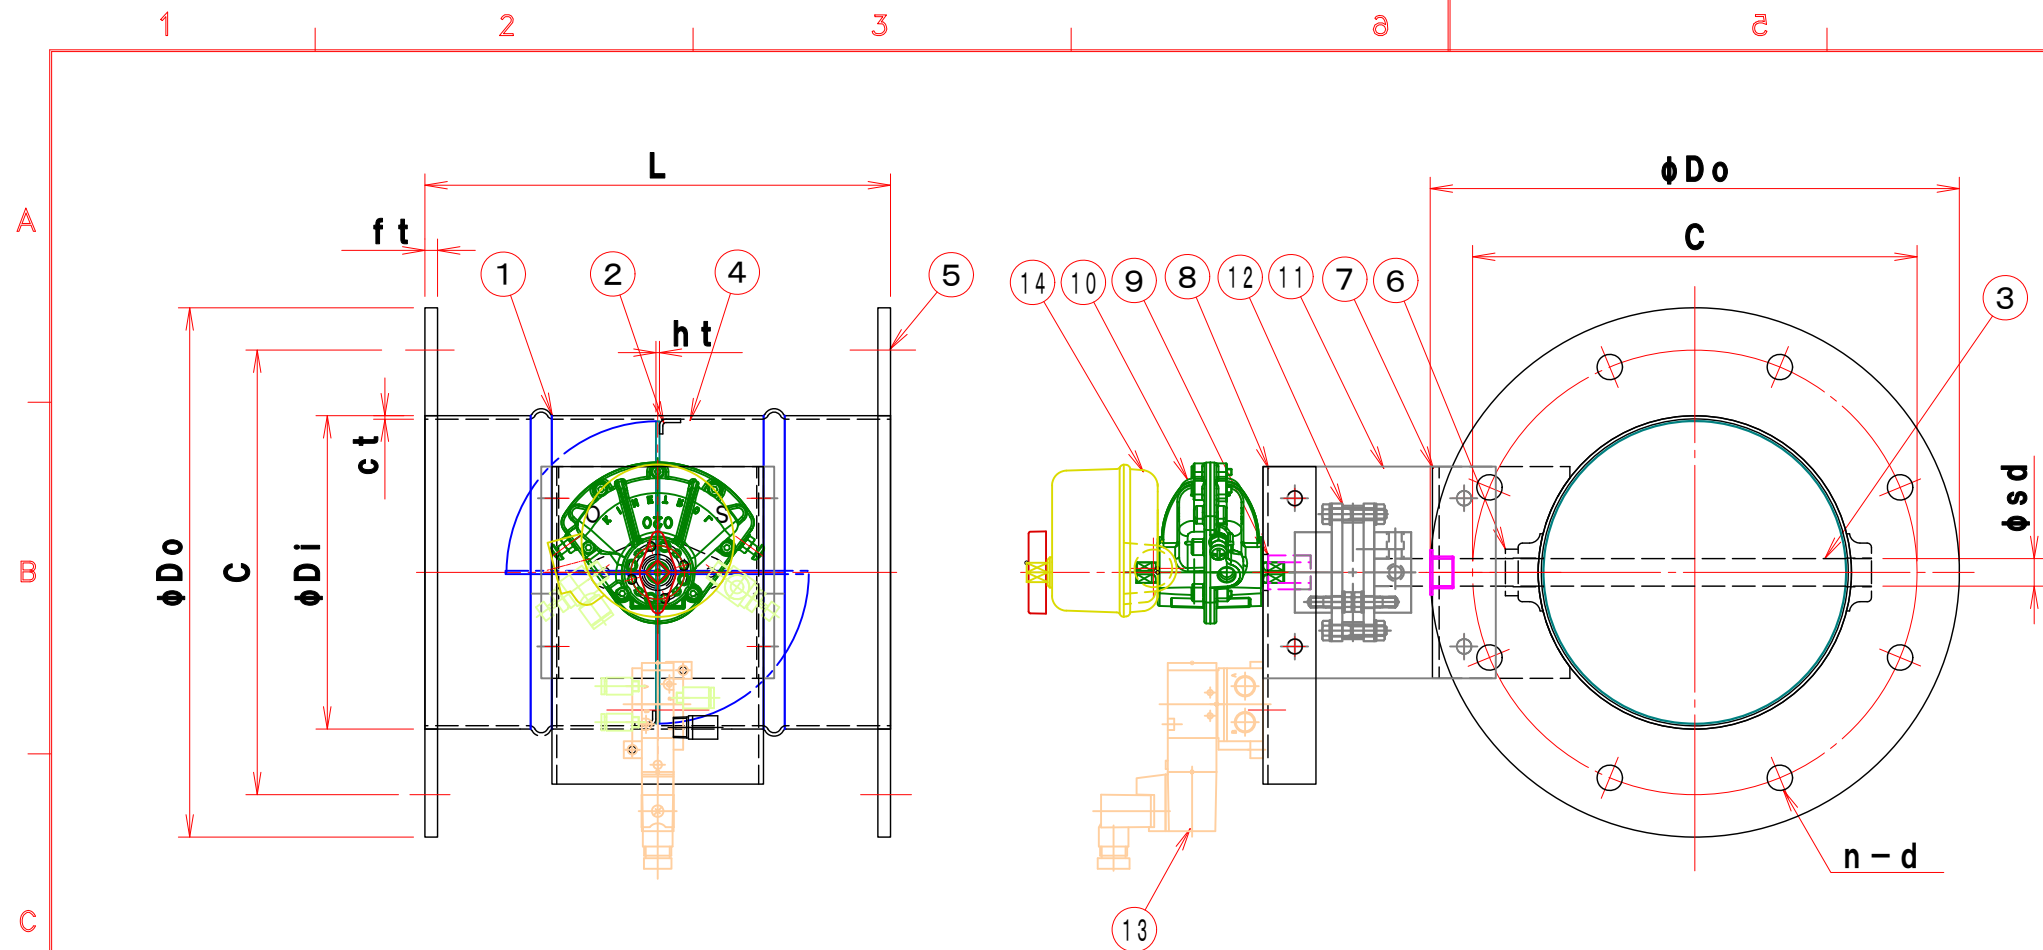


特 記

1. 板フランジとケーシング接合部の内面は全溶接、外側は点付溶接。
2. 内外面仕上げは酸洗いとする。
3. 本図ダンパーの使用範囲は下記の通です。

靜壓：±0.8KPa〔±80mmAq〕以下 風速：15m/s以下 溫度：-10~200℃以下

☆ ロータリーアクチュエーターは仕様により異なる場合があります、別途お問い合わせ下さい。

型 式	φ Di	φ Do	C	n-d	L	ct	ht	ft	φ sd	ロータリーアクチュエーター
EVDAKF-75-EHU	73	129	109	4-10	200	1.5	1.5	6	13	024-100
EVDAKF-100-EHU	98	200	160	8-12	220	1.5	1.5	6	13	024-100
EVDAKF-125-EHU	123	225	185	8-12	220	1.5	1.5	6	13	024-100
EVDAKF-150-EHU	148	250	210	8-12	220	1.5	1.5	6	13	024-100
EVDAKF-175-EHU	173	275	235	8-12	220	1.5	1.5	6	13	024-100
EVDAKF-200-EHU	198	300	260	8-12	220	1.5	1.5	6	13	024-100
EVDAKF-225-EHU	223	325	285	8-13	300	1.5	1.5	6	13	024-100
EVDAKF-250-EHU	248	350	310	8-13	300	1.5	1.5	6	13	024-100
EVDAKF-275-EHU	273	375	335	12-13	300	1.5	1.5	6	13	024-100
EVDAKF-300-EHU	298	400	360	12-13	300	1.5	1.5	6	13	024-100
EVDAKF-325-EHU	323	425	385	12-13	350	1.5	1.5	6	13	024-100
EVDAKF-350-EHU	348	450	410	12-13	350	1.5	1.5	6	13	024-100
EVDAKF-375-EHU	373	475	435	12-13	400	1.5	1.5	6	13	024-100
EVDAKF-400-EHU	398	500	460	12-13	400	1.5	1.5	6	13	024-100
EVDAKF-450-EHU	448	550	510	16-13	450	1.5	1.5	6	13	024-100
EVDAKF-500-EHU	498	600	560	16-13	500	1.5	1.5	6	13	034-100
EVDAKF-550-EHU	548	650	610	16-13	550	1.5	1.5	6	13	034-100
EVDAKF-600-EHU	598	700	660	20-13	600	1.5	1.5	6	13	034-100

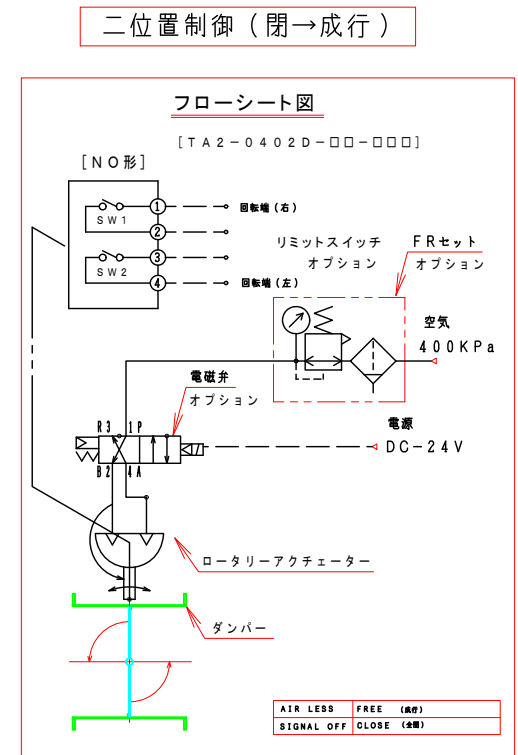

注記

図中の寸法については現場調査及び機器設計等の進捗にともなって変更することがある。

17	サイレンサー		AN103-01	(オプション)
16	ハーフユニオン		KQ2H06-01S	(オプション)
15	スピードコントローラー		AS2201F-01-06S	(オプション)
14	リミットスイッチ		KINETROL	(オプション)
13	電磁弁		VZ3140-5LD-01	(オプション)
12	耐熱カップリング	1	PMX-573	
11	耐熱板	1	PMX-573	
10	ロータリーアクチュエーター	1	KINETROL	
9	アダプター	1	SS400	
8	駆動部取付板	1	SPC	
7	基板取付台	1	SUS-304	
6	軸キャップ	2	SUS-304	
5	フランジ	2	SUS-304	
4	羽根当て φ225～φ600	1	SUS-304	
	羽根当て φ100～φ200	1	SUS-304	
3	軸 φ325～φ600	1	SUS-304	
2	可動羽根	1	SUS-304	
1	ダンパー本体	1	SUS-304	
No	部品名称 TITLE	数量 QTY	備考 (規格・寸法) (DIMENSIONS)	

見積参考図

 尺度 SCALE 単位 UNITS mm	承認 APPROVED BY	検図 CHECKED BY	名称 TITIF エアー駆動・ダンパー (ロータリーアクチュエーター式) EVD AKF-□□□-EHU 耐熱 200℃ [SUS]
	設計 DESIGNED BY	製図 DRAWN BY	
	武田 SEP. 23. 2014		
 栄進空調株式会社 EISHIN KUCHO CO., LTD.	図面番号 DRAWING NO. EVD AKF-□□□-EHU		変更回数 REV. MARK 1 2 00
	保管 REGISTERED		工事番号 JOB No. 0