


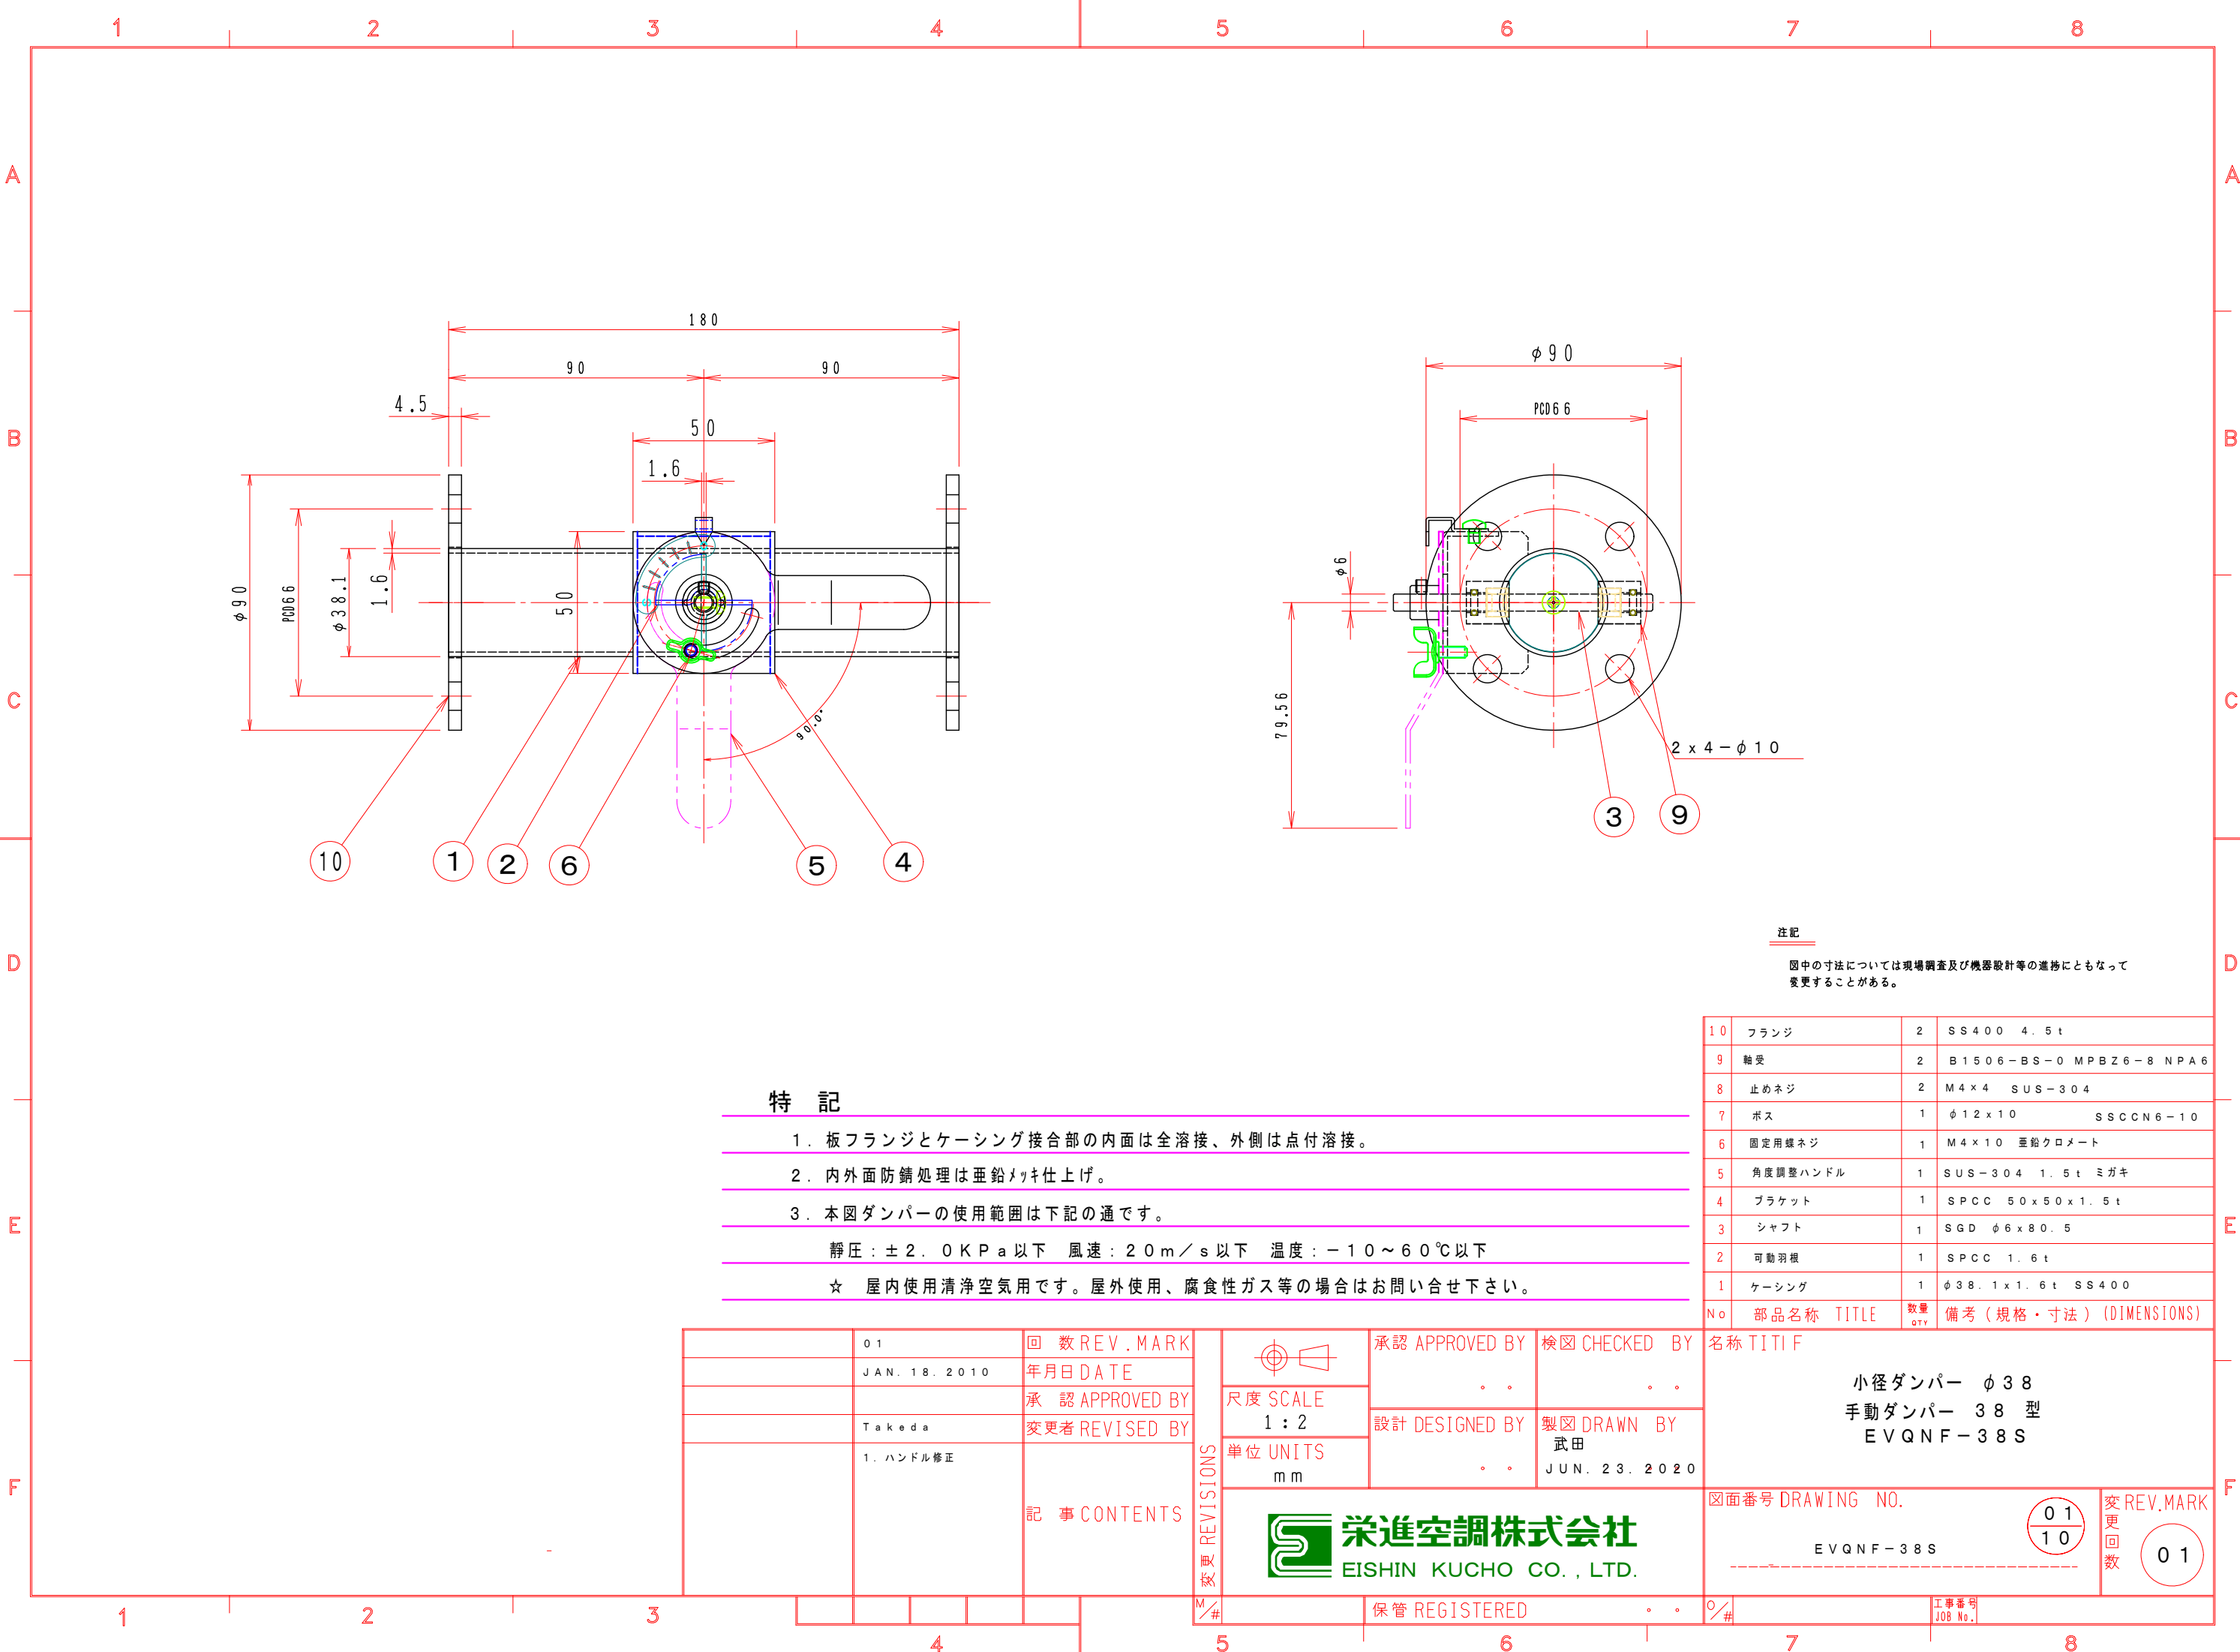

特 記

- 1. 板フランジとケーシング接合部の内面は全溶接、外側は点付溶接。
- 2. 内外面防錆処理は亜鉛メッキ仕上げ。
- 3. 本図ダンパーの使用範囲は下記の通です。

静圧：±2.0KPa以下 風速：20m/s以下 温度：-10～60℃以下

☆ 屋内使用清浄空気用です。屋外使用、腐食性ガス等の場合はお問い合わせ下さい。

注記

図中の寸法については現場調査及び機器設計等の進捗にともなって変更することがある。

10	フランジ	2	SS400 4.5t
9	軸受	2	B1506-BS-0 MPBZ6-8 NPA6
8	止めネジ	2	M4×4 SUS-304
7	ボス	1	φ12×10 SSSCCN6-10
6	固定用螺ネジ	1	M4×10 亜鉛クロメート
5	角度調整ハンドル	1	SUS-304 1.5t ミガキ
4	ブラケット	1	SPCC 50×50×1.5t
3	シャフト	1	SGD φ6×80.5
2	可動羽根	1	SPCC 1.6t
1	ケーシング	1	φ38.1×1.6t SS400
No	部品名称 TITLE	数量 QTY	備考（規格・寸法）(DIMENSIONS)

名称 TITIF	
小径ダンパー φ38 手動ダンパー 38 型 EVQNF-38S	
図面番号 DRAWING NO.	変 REV.MARK 更 回数 01 10
EVQNF-38S	01

	01	回 数 REV.MARK
	JAN. 18. 2010	年月日 DATE
		承 認 APPROVED BY
	Takeda	変更者 REVISED BY
	1. ハンドル修正	記 事 CONTENTS

承認 APPROVED BY	検図 CHECKED BY
設計 DESIGNED BY	製図 DRAWN BY
単位 UNITS mm	武田 JUN. 23. 2020
栄進空調株式会社 EISHIN KUCHO CO., LTD.	

保管 REGISTERED	工事番号 JOB No.
---------------	-----------------