


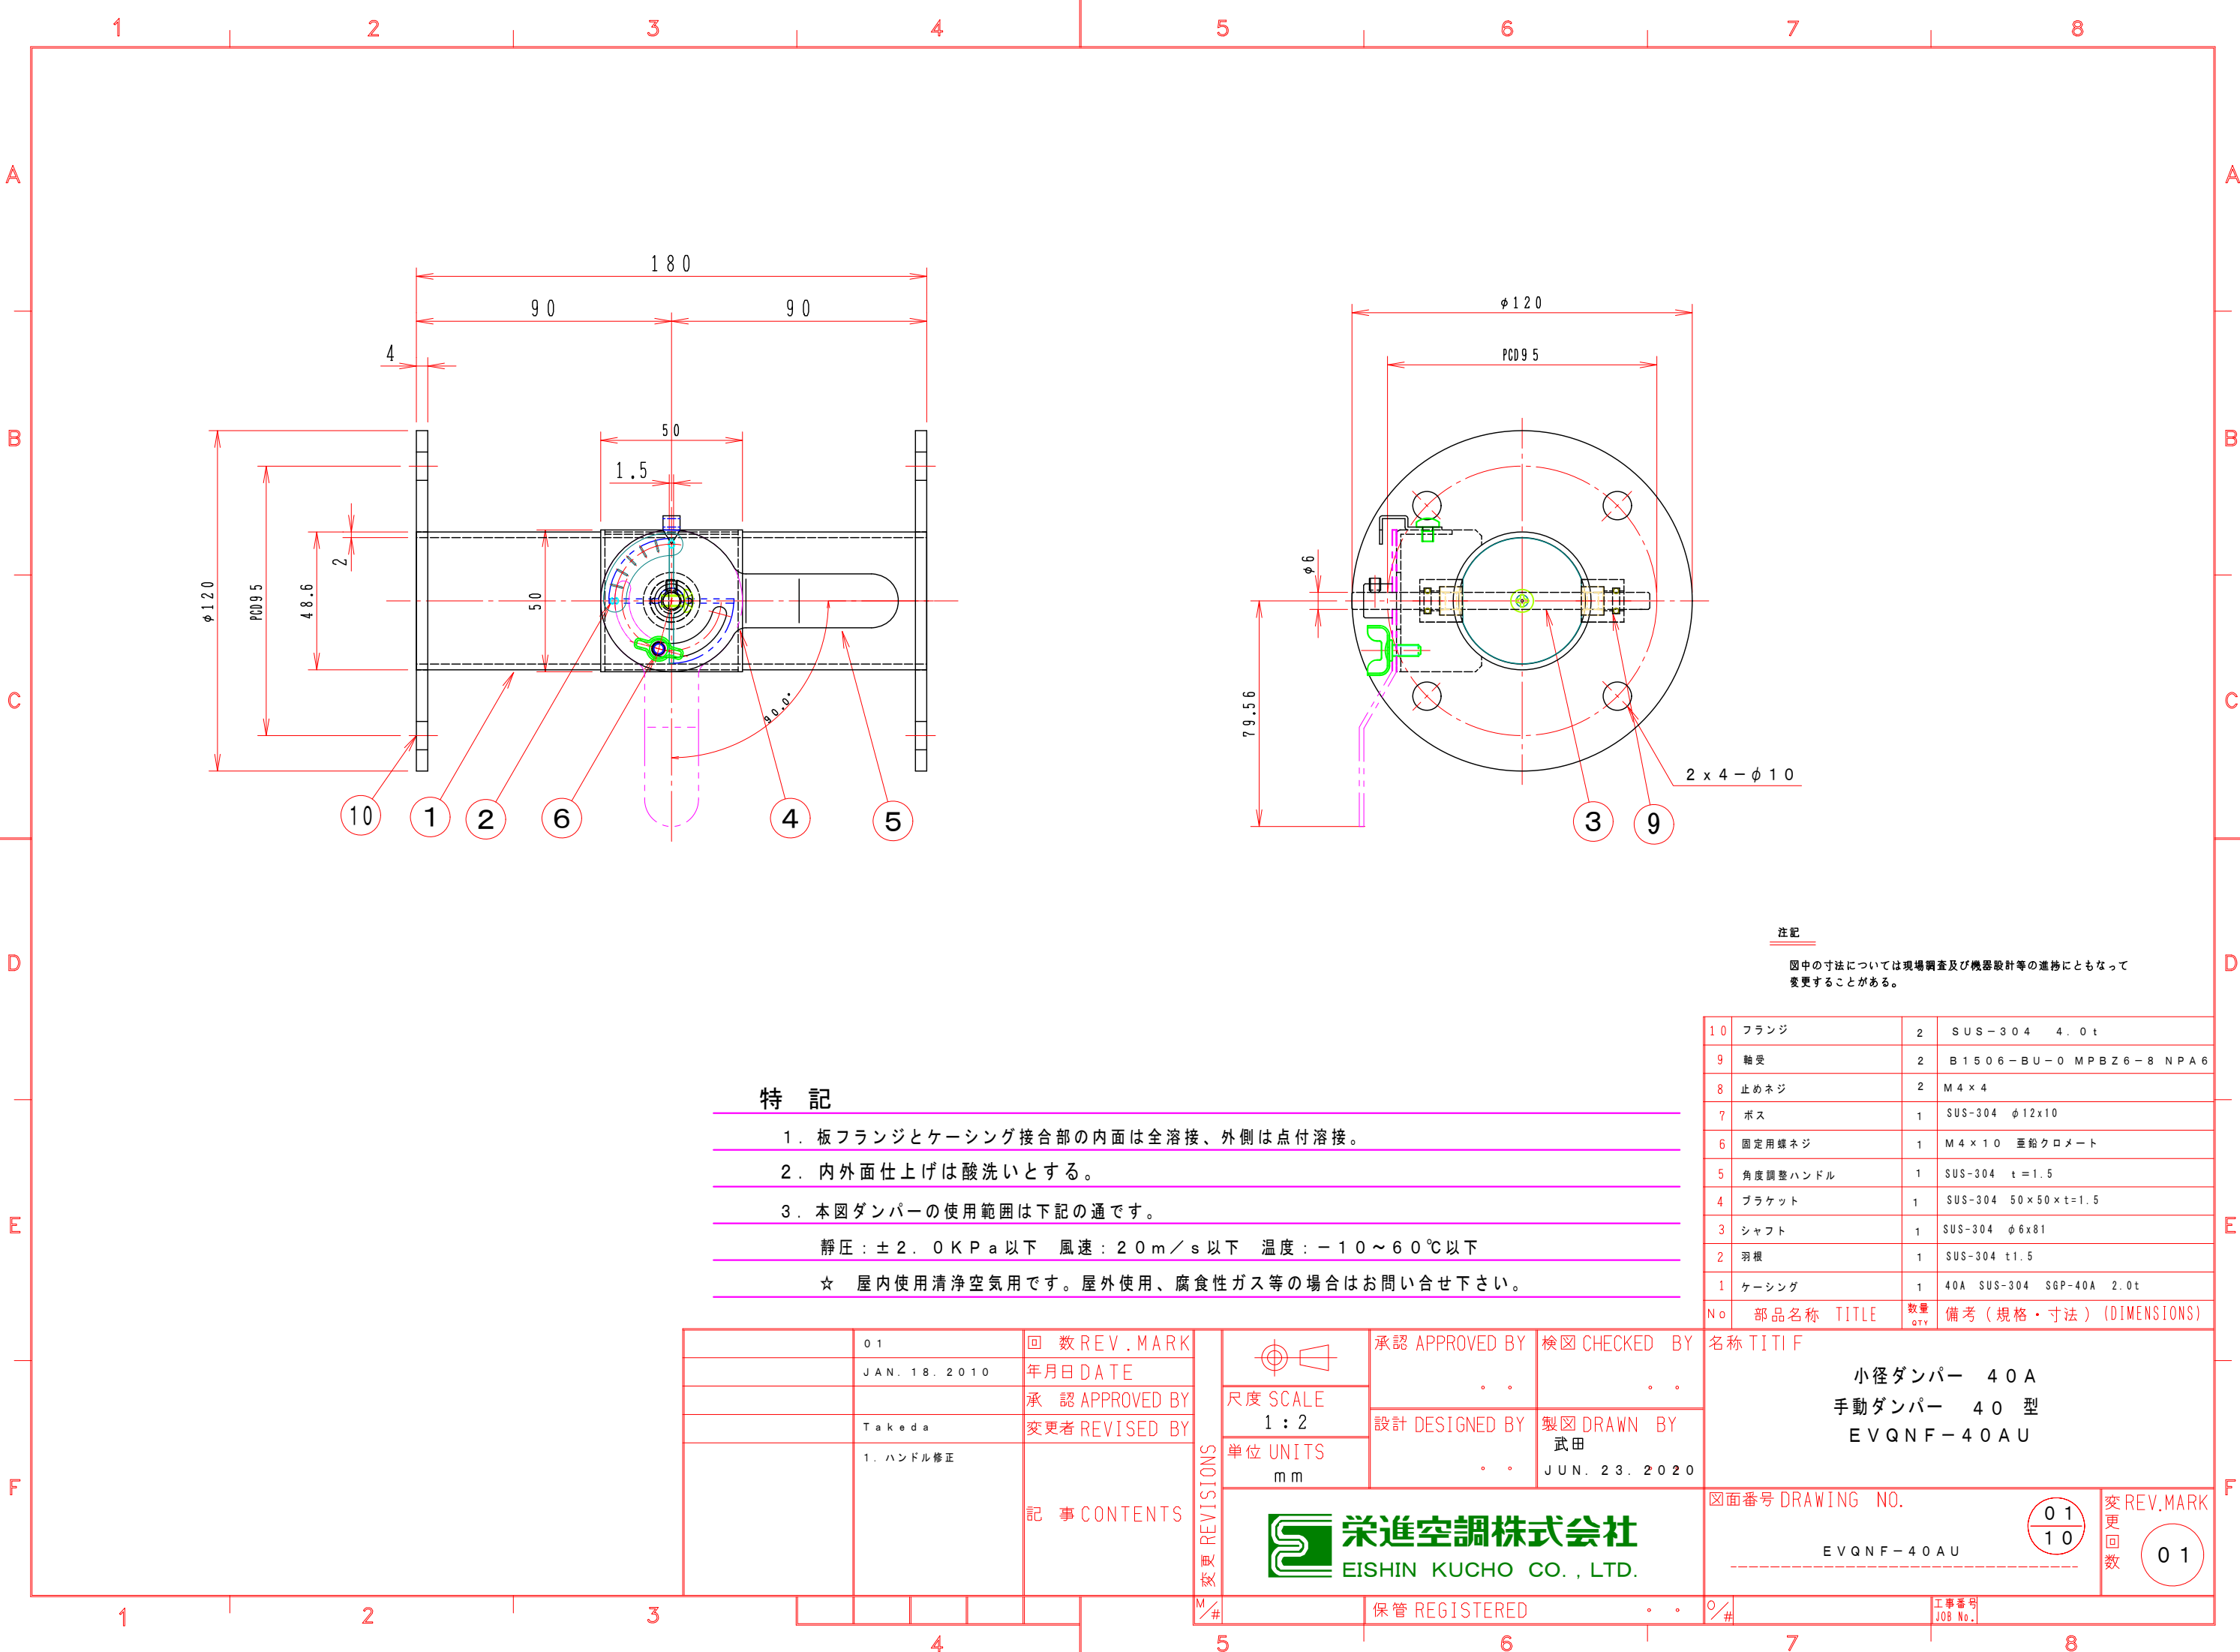

特 記

1. 板フランジとケーシング接合部の内面は全溶接、外側は点付溶接。

2. 内外面仕上げは酸洗いとする。

3. 本図ダンパーの使用範囲は下記の通です。

静圧：±2.0KPa以下 風速：20m/s以下 温度：－10～60℃以下

☆ 屋内使用清浄空気用です。屋外使用、腐食性ガス等の場合はお問い合わせ下さい。

注 記

図中の寸法については現場調査及び機器設計等の進捗にともなって変更することがある。

10	フランジ	2	SUS-304 4.0 t	
9	軸受	2	B 1506-BU-0 MPBZ6-8 NPA 6	
8	止めネジ	2	M 4 × 4	
7	ボス	1	SUS-304 φ12x10	
6	固定用螺ネジ	1	M 4 × 10 亜鉛クロメート	
5	角度調整ハンドル	1	SUS-304 t=1.5	
4	ブラケット	1	SUS-304 50×50×t=1.5	
3	シャフト	1	SUS-304 φ6x81	
2	羽根	1	SUS-304 t1.5	
1	ケーシング	1	40A SUS-304 SGP-40A 2.0 t	
No	部品名称	TITLE	数量 QTY	備考（規格・寸法）(DIMENSIONS)

	01	回数REV.MARK
	JAN. 18. 2010	年月日DATE
		承認APPROVED BY
	Takeda	変更者REVISED BY
	1. ハンドル修正	
		記事CONTENTS



尺度 SCALE
1 : 2

単位 UNITS
mm

承認 APPROVED BY
.

設計 DESIGNED BY
.

製図 DRAWN BY
武田
JUN. 23. 2020

栄進空調株式会社
EISHIN KUCHO CO., LTD.

名称 TITIF

小径ダンパー 40A
手動ダンパー 40 型
EVQNF-40AU

図面番号 DRAWING NO.
EVQNF-40AU

01
10

変更回数

01

変 REV.MARK