
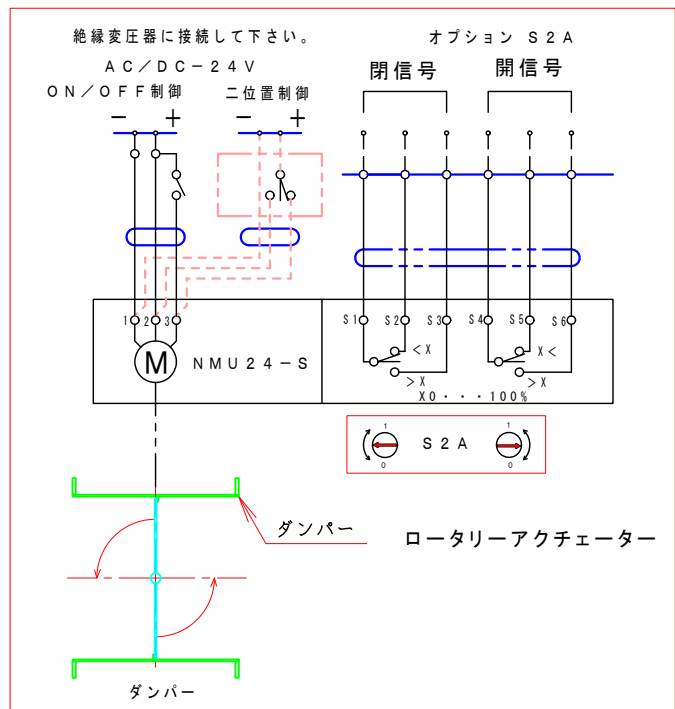
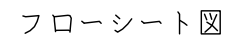


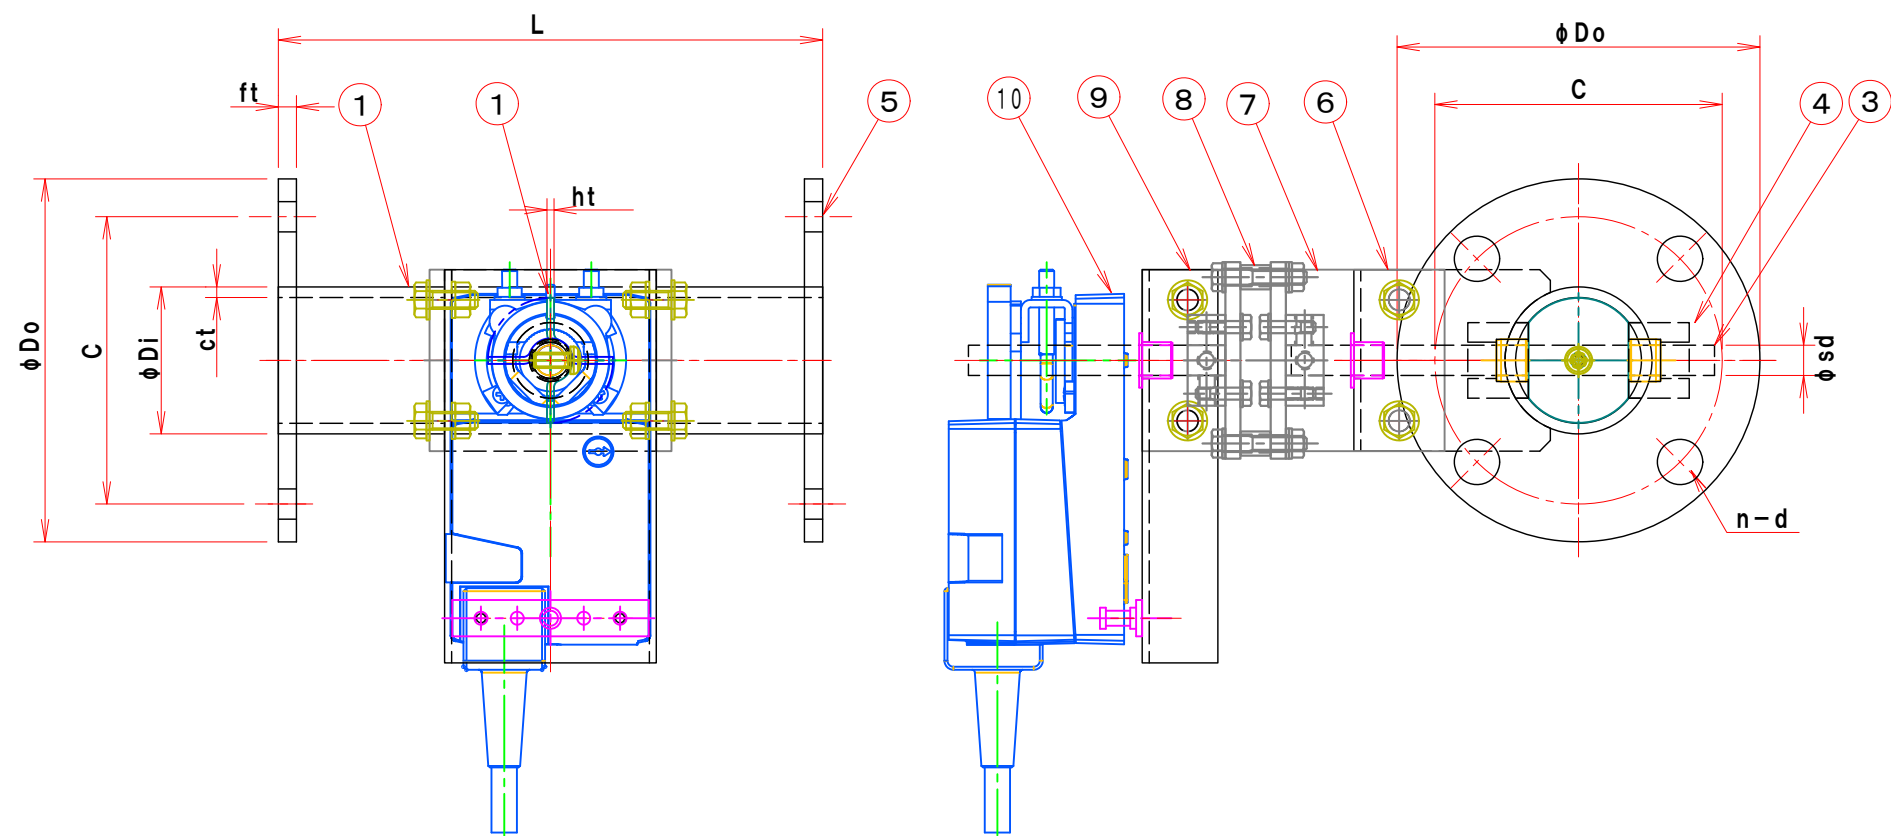


特 記

1. 板フランジとケーシング接合部の内面は全溶接、外側は点付溶接。
2. 塗装：鉄製－亜鉛メッキ／ステンレス製－酸洗い。
3. 本図ダンパーの使用範囲は下記の通です。 外径寸法はインチサイズ（パイプサイズ）です。
静圧：±2.0 KPa 以下 風速：20 m/s 以下 温度：－10～200℃ 以下
☆ 屋内使用清浄空気用です。屋外使用、腐食性ガス等の場合はお問い合わせ下さい。

鋼鉄製

型 式	ダクトホース 呼 径	φ Di	φ Do	C	n－d	L	ct	ht	ft	φ sd	軸 受	駆動モーター
EHPMBLF－40A EHS	50	4 8 . 6	1 2 0	9 5	4－15	1 8 0	2 . 0	1 . 6	6	1 0		LMU24－S
EHPMBLF－50A EHS	65	6 0 . 5	1 3 0	1 0 5	4－15	1 8 0	2 . 0	1 . 6	6	1 0		LMU24－S
EHPMBLF－65A EHS	75	7 6 . 3	1 5 5	1 3 0	4－15	1 8 0	2 . 0	1 . 6	9	1 0		LMU24－S
ステンレス製												
型 式	ダクトホース 呼 径	φ Di	φ Do	C	n－d	L	ct	ht	ft	φ sd	軸 受	駆動モーター
EHPMBLF－40A EHU	50	4 8 . 6	1 2 0	9 5	4－15	1 8 0	2 . 0	1 . 5	6	1 0		LMU24－S
EHPMBLF－50A EHU	65	6 0 . 5	1 3 0	1 0 5	4－15	1 8 0	2 . 0	1 . 5	6	1 0		LMU24－S
EHPMBLF－65A EHU	75	7 6 . 3	1 5 5	1 3 0	4－15	1 8 0	2 . 0	1 . 5	1 0	1 0		LMU24－S

見積参考図

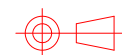

尺度 SCALE

單位 UNITS

承認 APPROVED BY

検図 CHECKED BY

設計 DESIGNED BY

製図 DRAWN BY

Takeda
JUN. 11. 2014



栄進空調株式会社
EISHIN KUCHO CO., LTD.

名称 TITIF

モーター・ダンパー
(プラント用)

EHPMBLF-□□□A EHS/A EHU

耐熱 200℃ (SS / SUS)

EHPMBLF-A EHS/A EHU

REV. MARK
03

図面番号 DRAWING NO.