

A

B

C

D

E

F

A



B

C

D

E

F

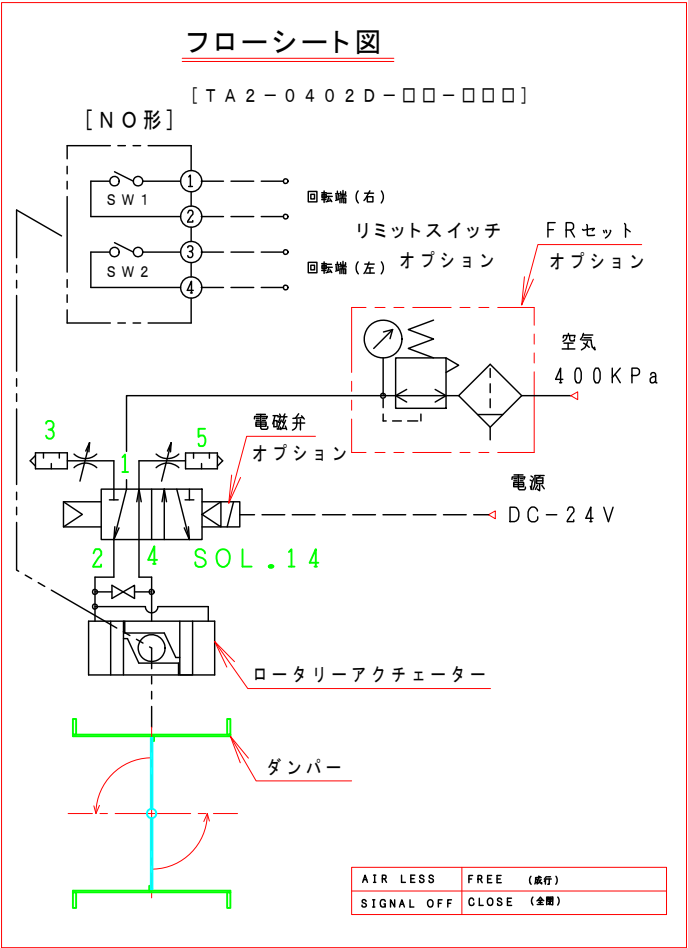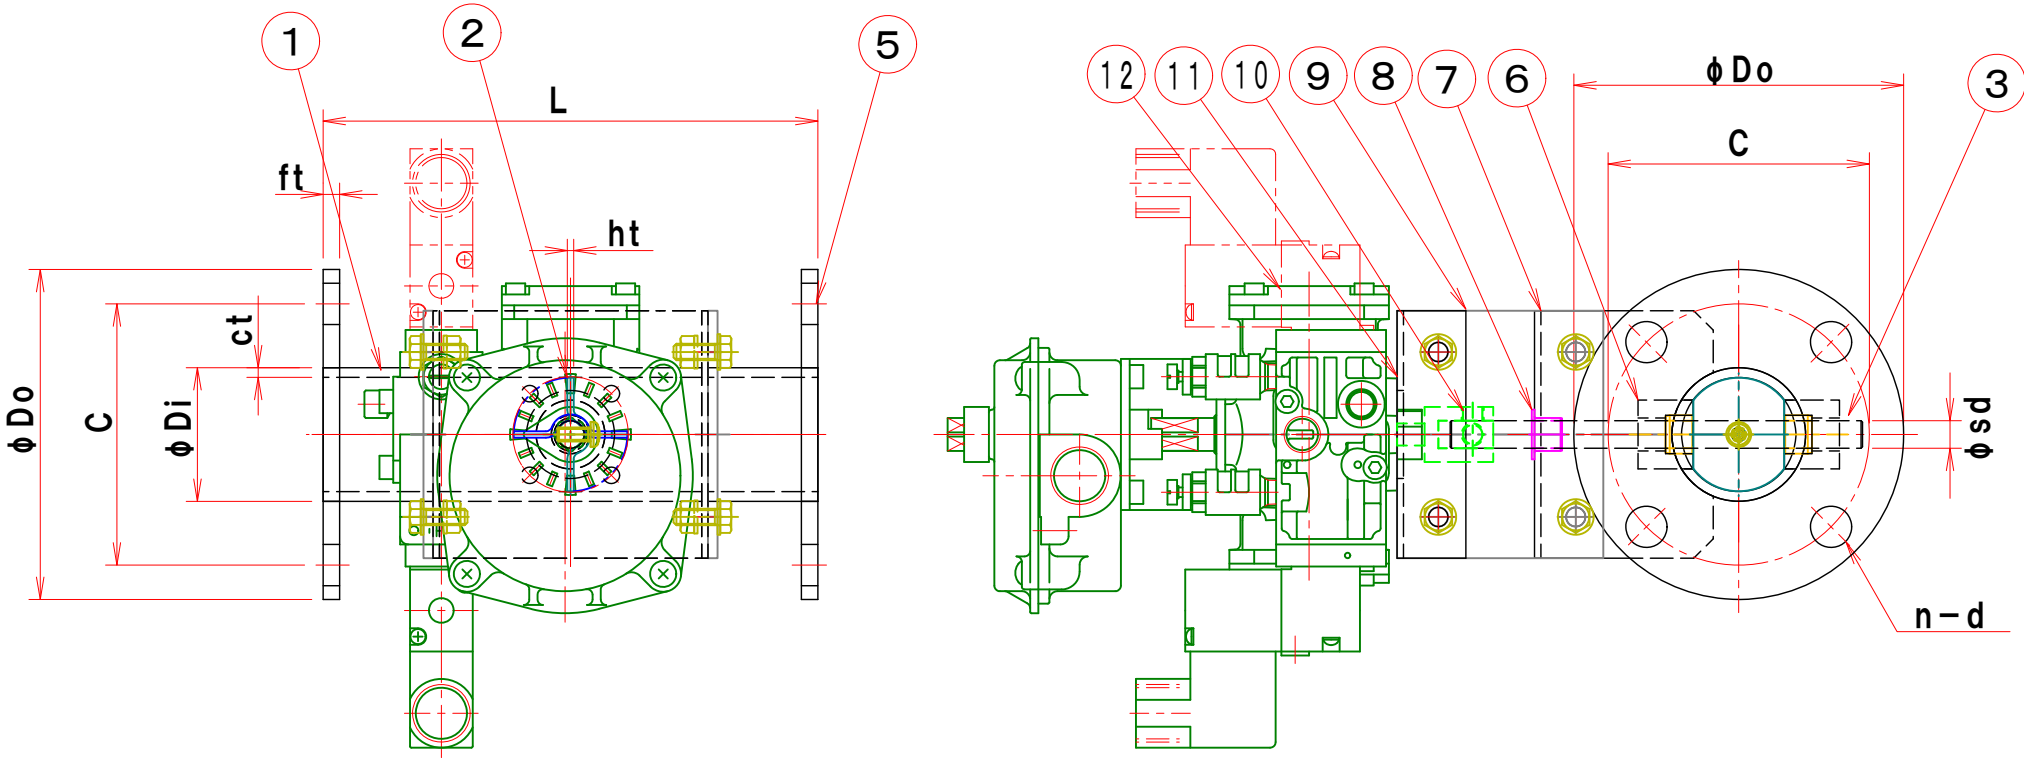

特記

- 板フランジとケーシング接合部の内面は全溶接、外側は点付溶接。
- 塗装：鉄製－亜鉛メッキ／ステンレス製－酸洗い。
- 本図ダンパーの使用範囲は下記の通です。外径寸法はインチサイズ（パイプサイズ）です。
静圧：±4.0KPa以下 風速：2.5m/s以下 温度：－10～60℃以下
☆ 屋内使用清浄空気用です。屋外使用、腐食性ガス等の場合はお問い合わせ下さい。

鋼鉄製

型 式	ダクトホース 呼 径	φ Di	φ Do	C	n－d	L	ct	ht	ft	φ sd	軸 受	ロータリー アクチュエーター
EHPHAF－40AS	50	48.6	120	95	4－15	180	3.5	2.3	6	10		TA2－0402D
EHPHAF－50AS	65	60.5	130	105	4－15	180	3.8	2.3	6	10		TA2－0402D
EHPHAF－65AS	75	76.3	155	130	4－15	180	4.2	2.3	9	10		TA2－0402D

ステンレス製

型 式	ダクトホース 呼 径	φ Di	φ Do	C	n－d	L	ct	ht	ft	φ sd	軸 受	ロータリー アクチュエーター
EHPHAF－40AU	50	48.6	120	95	4－15	180	3.0	2.0	6	10		TA2－0402D
EHPHAF－50AU	65	60.5	130	105	4－15	180	3.0	2.0	6	10		TA2－0402D
EHPHAF－65AU	75	76.3	155	130	4－15	180	3.0	2.0	10	10		TA2－0402D

見積参考図

承認 APPROVED BY 〃 〃	検図 CHECKED BY 〃 〃
設計 DESIGNED BY 〃 〃	製図 DRAWN BY Takeda JUN. 11. 2014

栄進空調株式会社
EISHIN KUCHO CO., LTD.

注記
図中の寸法については現場調査及び機器設計等の進捗にともなって変更することがある。

12	ロータリーアクチュエーター	1	
11	駆動部取付金具	1	
10	カップリング	1	
9	接続プレート	2	
8	ドライブッシュ	1	
7	基台	1	
6	軸受ボス	2	
5	フランジ	2	
4	羽根当て		
3	シャフト	1	
2	可動羽根	1	
1	ダンパー本体	1	

No	部品名称	TITLE	数量 QTY	備考（規格・寸法）(DIMENSIONS)
----	------	-------	-----------	-----------------------

名称 TITIF
小径エアー駆動・ダンパー
（プラント用）
EHPHAF－□□□－AS/AU
(SS/SUS)

変更回数 REV.MARK
01
10
03

図面番号 DRAWING NO.