



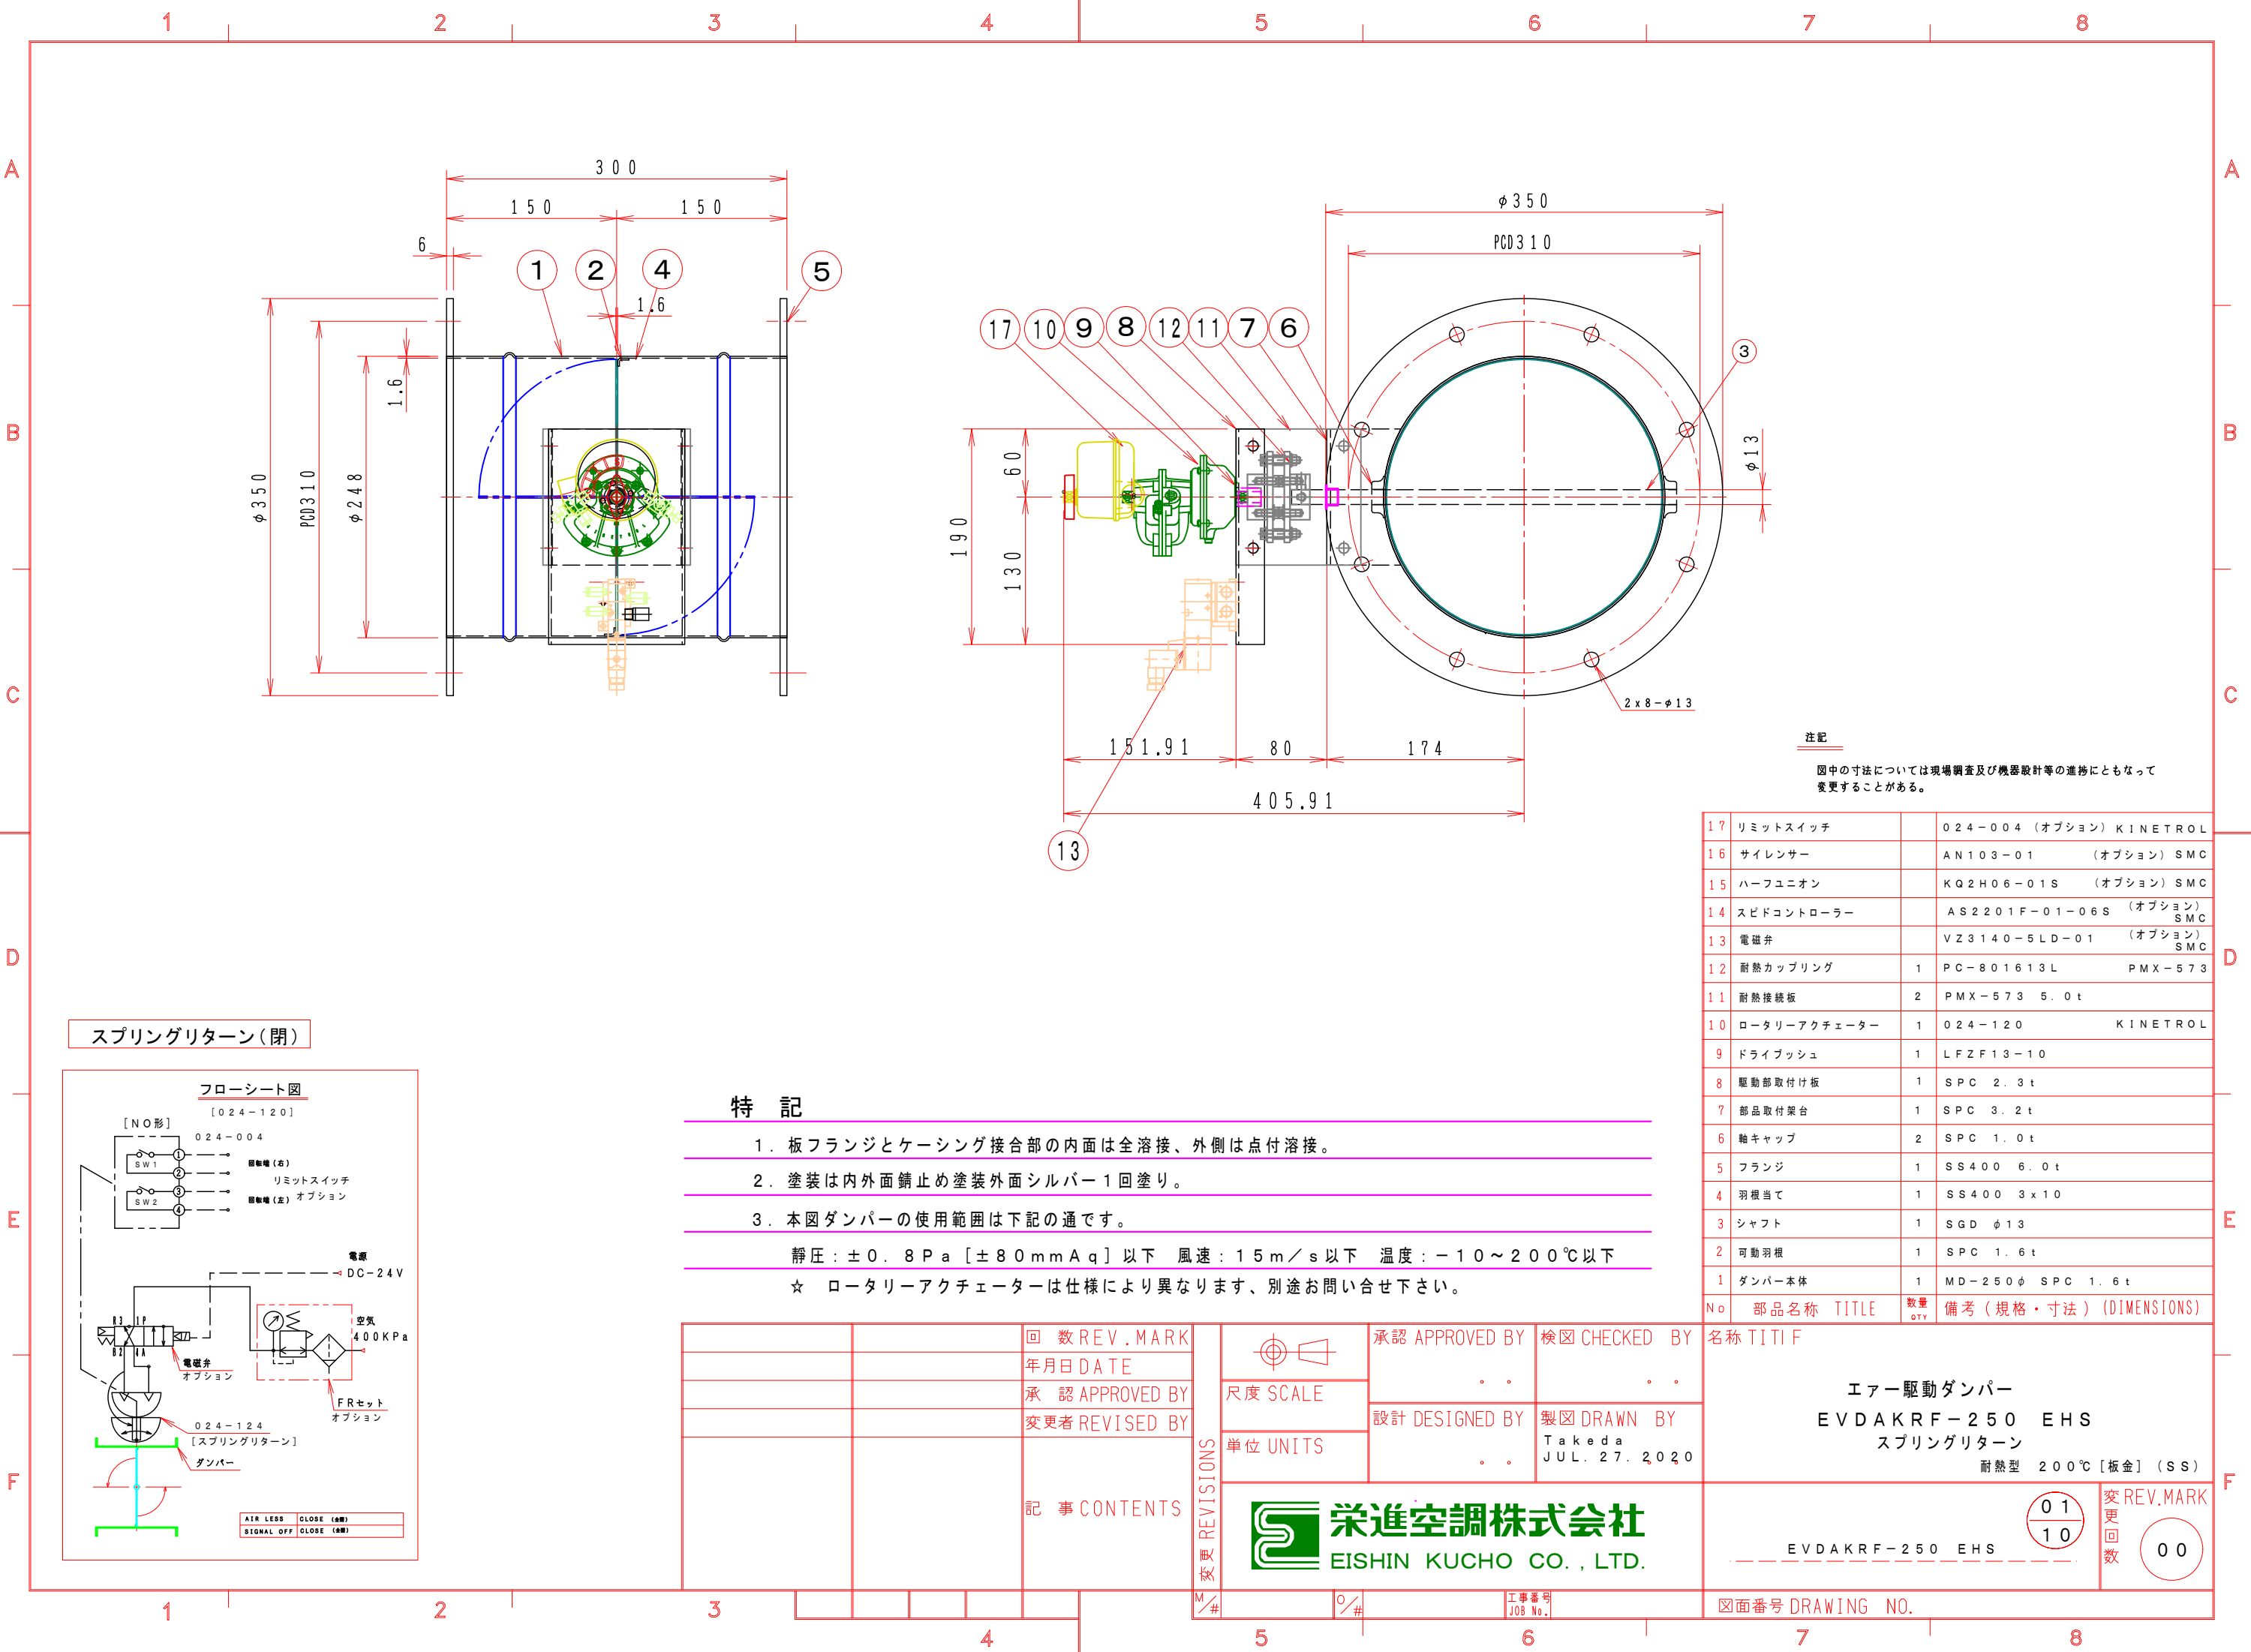

注記

図中の寸法については現場調査及び機器設計等の進捗にともなって変更することがある。

スプリングリターン（閉）

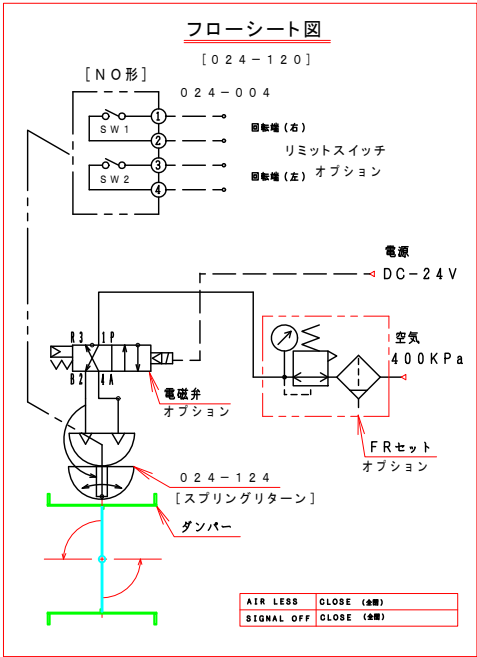

特記

- 板フランジとケーシング接合部の内面は全溶接、外側は点付溶接。
- 塗装は内外面錆止め塗装外面シルバー1回塗り。
- 本図ダンパーの使用範囲は下記の通です。

静圧：±0.8Pa [±80mmAq] 以下 風速：15m/s 以下 温度：-10～200℃ 以下

☆ ロータリーアクチュエーターは仕様により異なります、別途お問い合わせ下さい。

17	リミットスイッチ	024-004 (オプション) KINETROL
16	サイレンサー	AN103-01 (オプション) SMC
15	ハーフユニオン	KQ2H06-01S (オプション) SMC
14	スピードコントローラー	AS2201F-01-06S (オプション) SMC
13	電磁弁	VZ3140-5LD-01 (オプション) SMC
12	耐熱カップリング	1 PC-801613L PMX-573
11	耐熱接続板	2 PMX-573 5.0t
10	ロータリーアクチュエーター	1 024-120 KINETROL
9	ドライブブッシュ	1 LFZF13-10
8	駆動部取付け板	1 SPC 2.3t
7	部品取付架台	1 SPC 3.2t
6	軸キャップ	2 SPC 1.0t
5	フランジ	1 SS400 6.0t
4	羽根当て	1 SS400 3x10
3	シャフト	1 SGD φ13
2	可動羽根	1 SPC 1.6t
1	ダンパー本体	1 MD-250φ SPC 1.6t
No	部品名称 TITLE	数量 QTY 備考 (規格・寸法) (DIMENSIONS)

承認 APPROVED BY	検図 CHECKED BY	名称 TITIF
設計 DESIGNED BY	製図 DRAWN BY	エアー駆動ダンパー
	Takeda	EVD AKRF-250 EHS
	JUL. 27. 2020	スプリングリターン
		耐熱型 200℃ [板金] (SS)
		01
		10
		変 REV.MARK
		更 回数
		00
		EVD AKRF-250 EHS
		図面番号 DRAWING NO.

栄進空調株式会社
EISHIN KUCHO CO., LTD.