



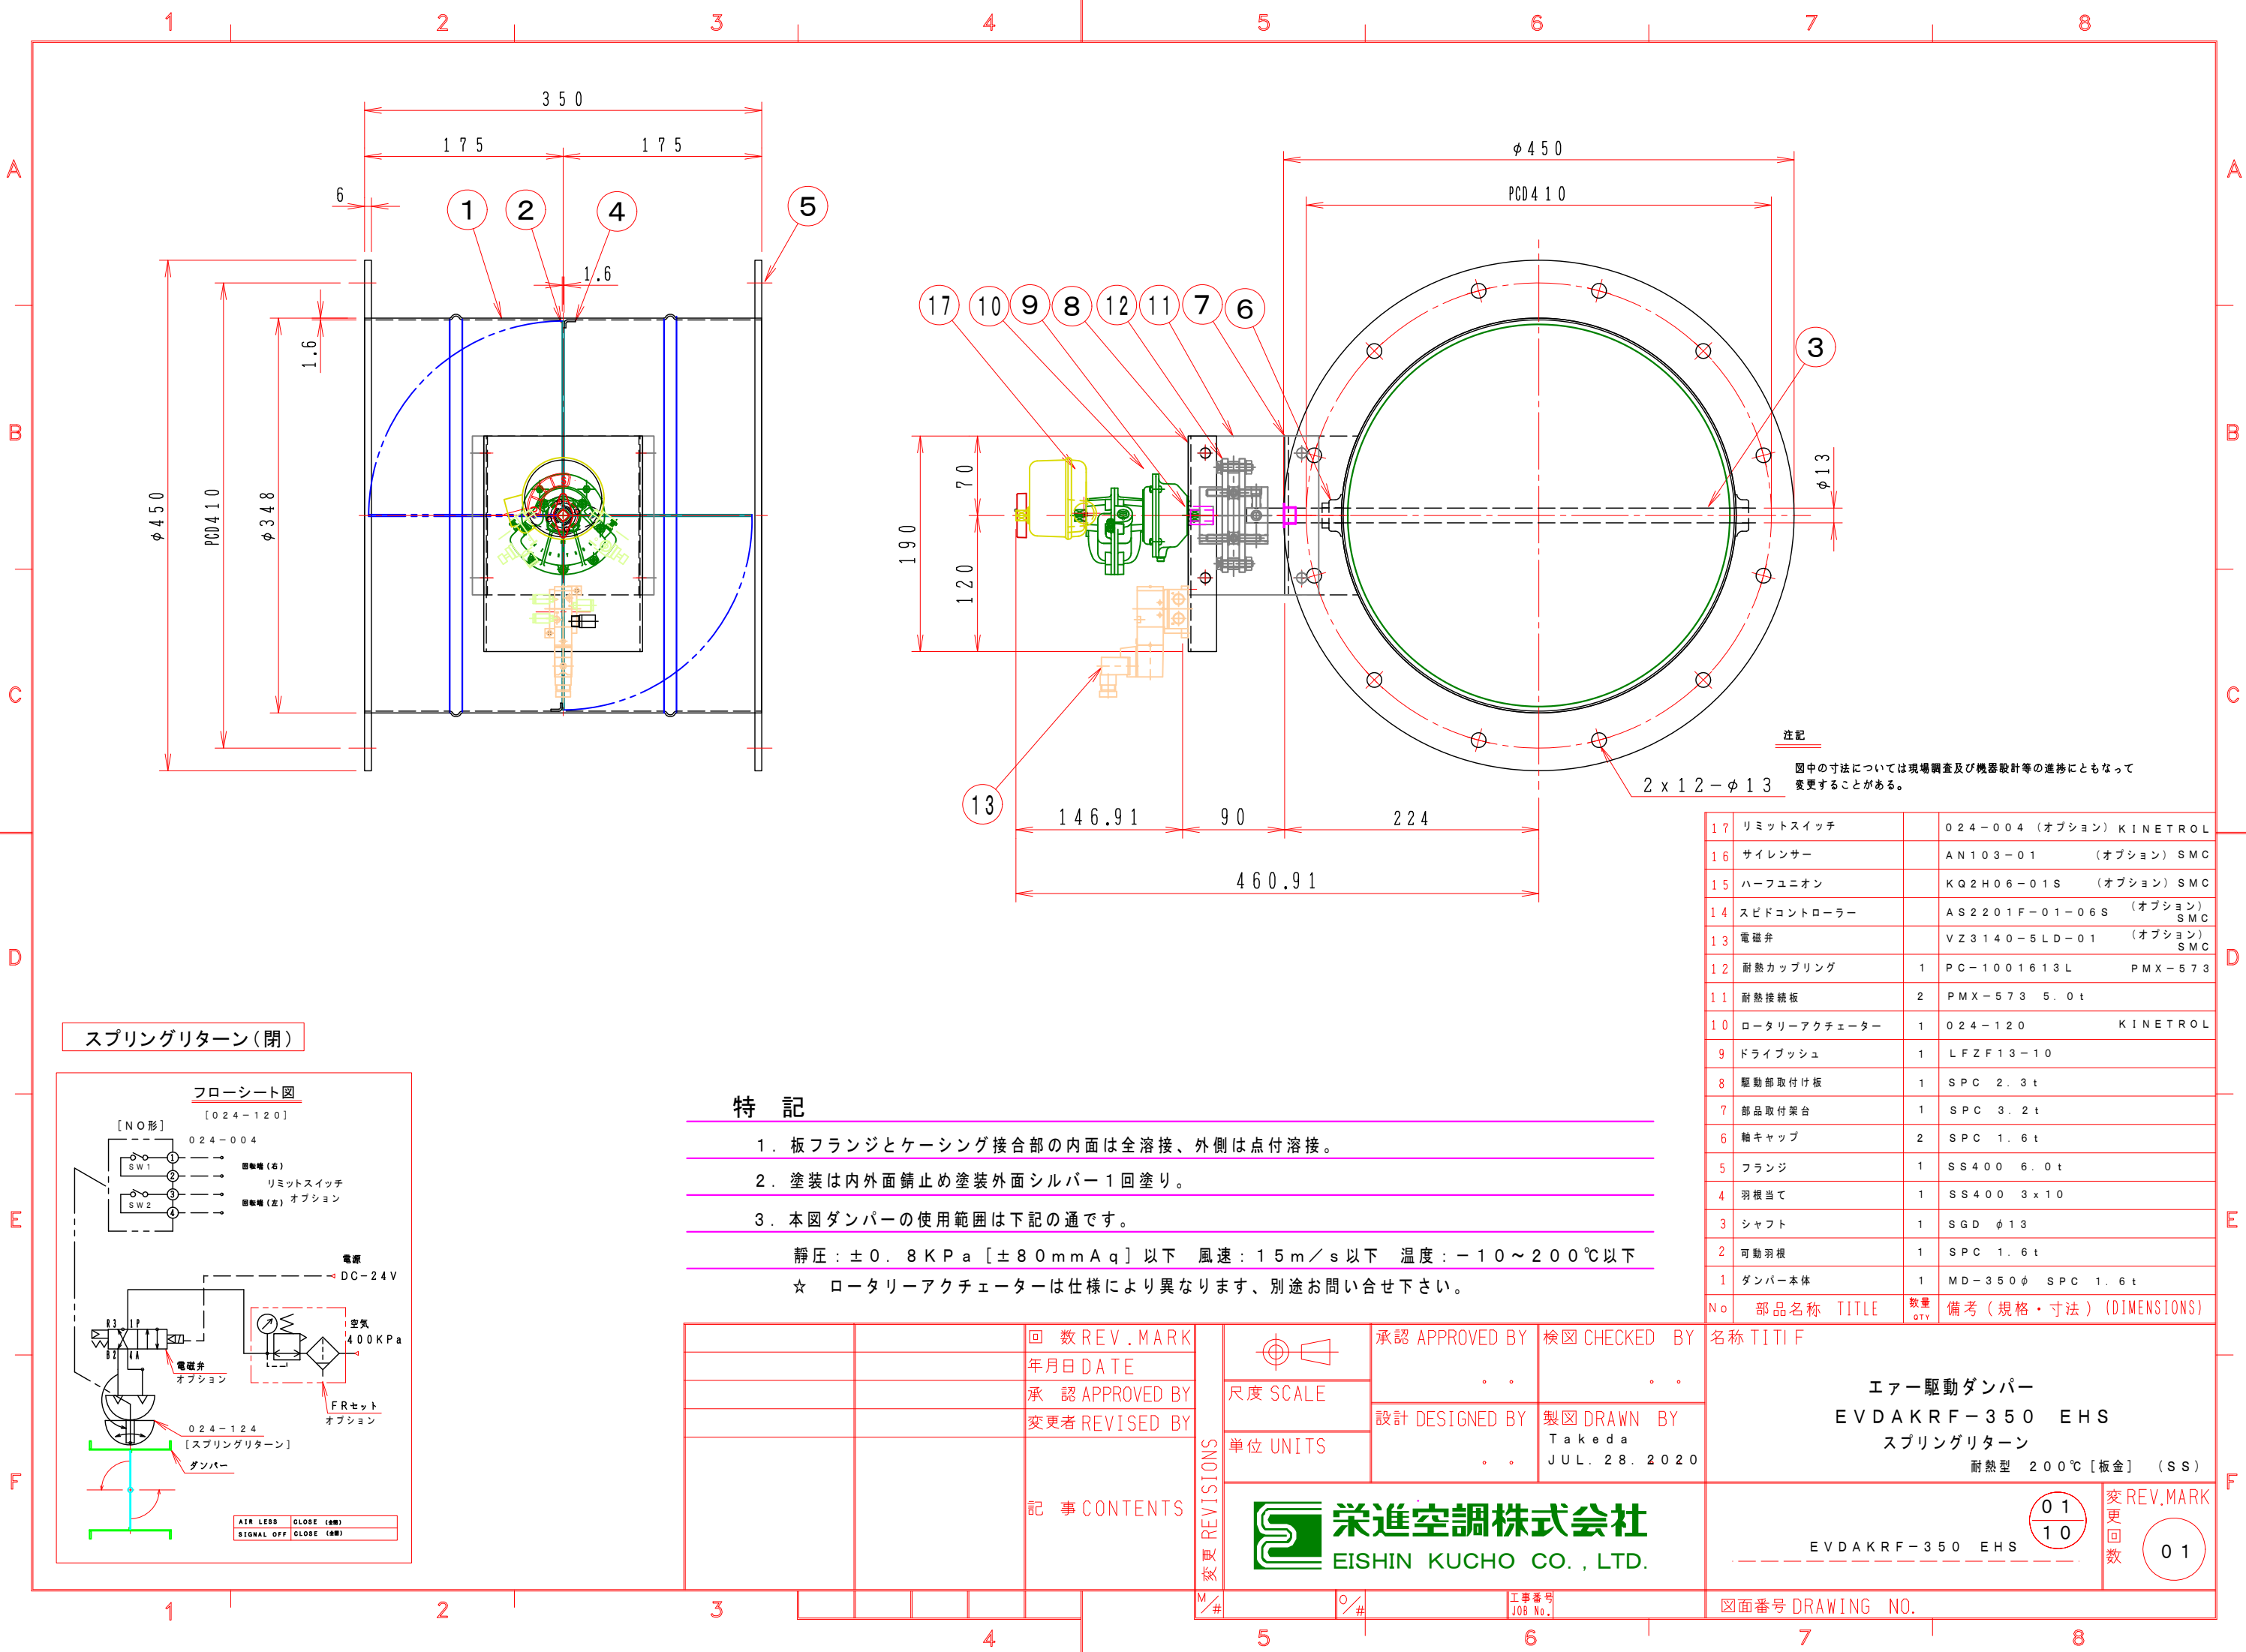

スプリングリターン (閉)

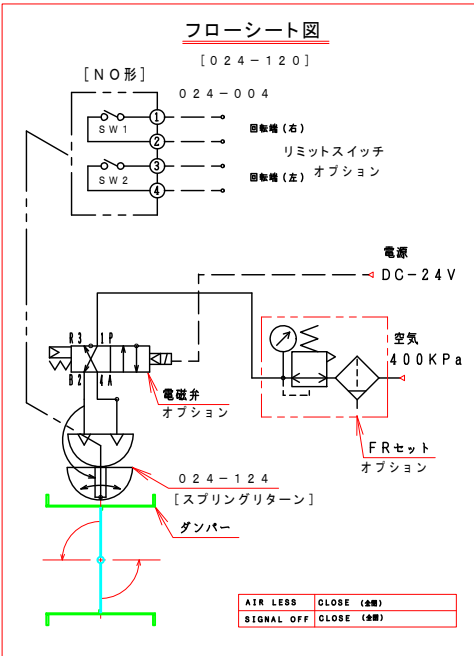

特記

- 板フランジとケーシング接合部の内面は全溶接、外側は点付溶接。
- 塗装は内外面錆止め塗装外面シルバー1回塗り。
- 本図ダンパーの使用範囲は下記の通です。

静圧: ±0.8KPa [±80mmAq] 以下 風速: 15m/s 以下 温度: -10~200℃ 以下

☆ ロータリーアクチュエーターは仕様により異なります、別途お問い合わせ下さい。

記事 CONTENTS

REVISIONS
変更



尺度 SCALE

単位 UNITS

承認 APPROVED BY

検図 CHECKED BY

設計 DESIGNED BY

製図 DRAWN BY

Takeda
JUL. 28. 2020

栄進空調株式会社
EISHIN KUCHO CO., LTD.

名称 TITIF

エアー駆動ダンパー
EVD AKRF-350 EHS
スプリングリターン
耐熱型 200℃ [板金] (SS)

EVD AKRF-350 EHS

図面番号 DRAWING NO.

変更回数
REV. MARK
01
10
01