


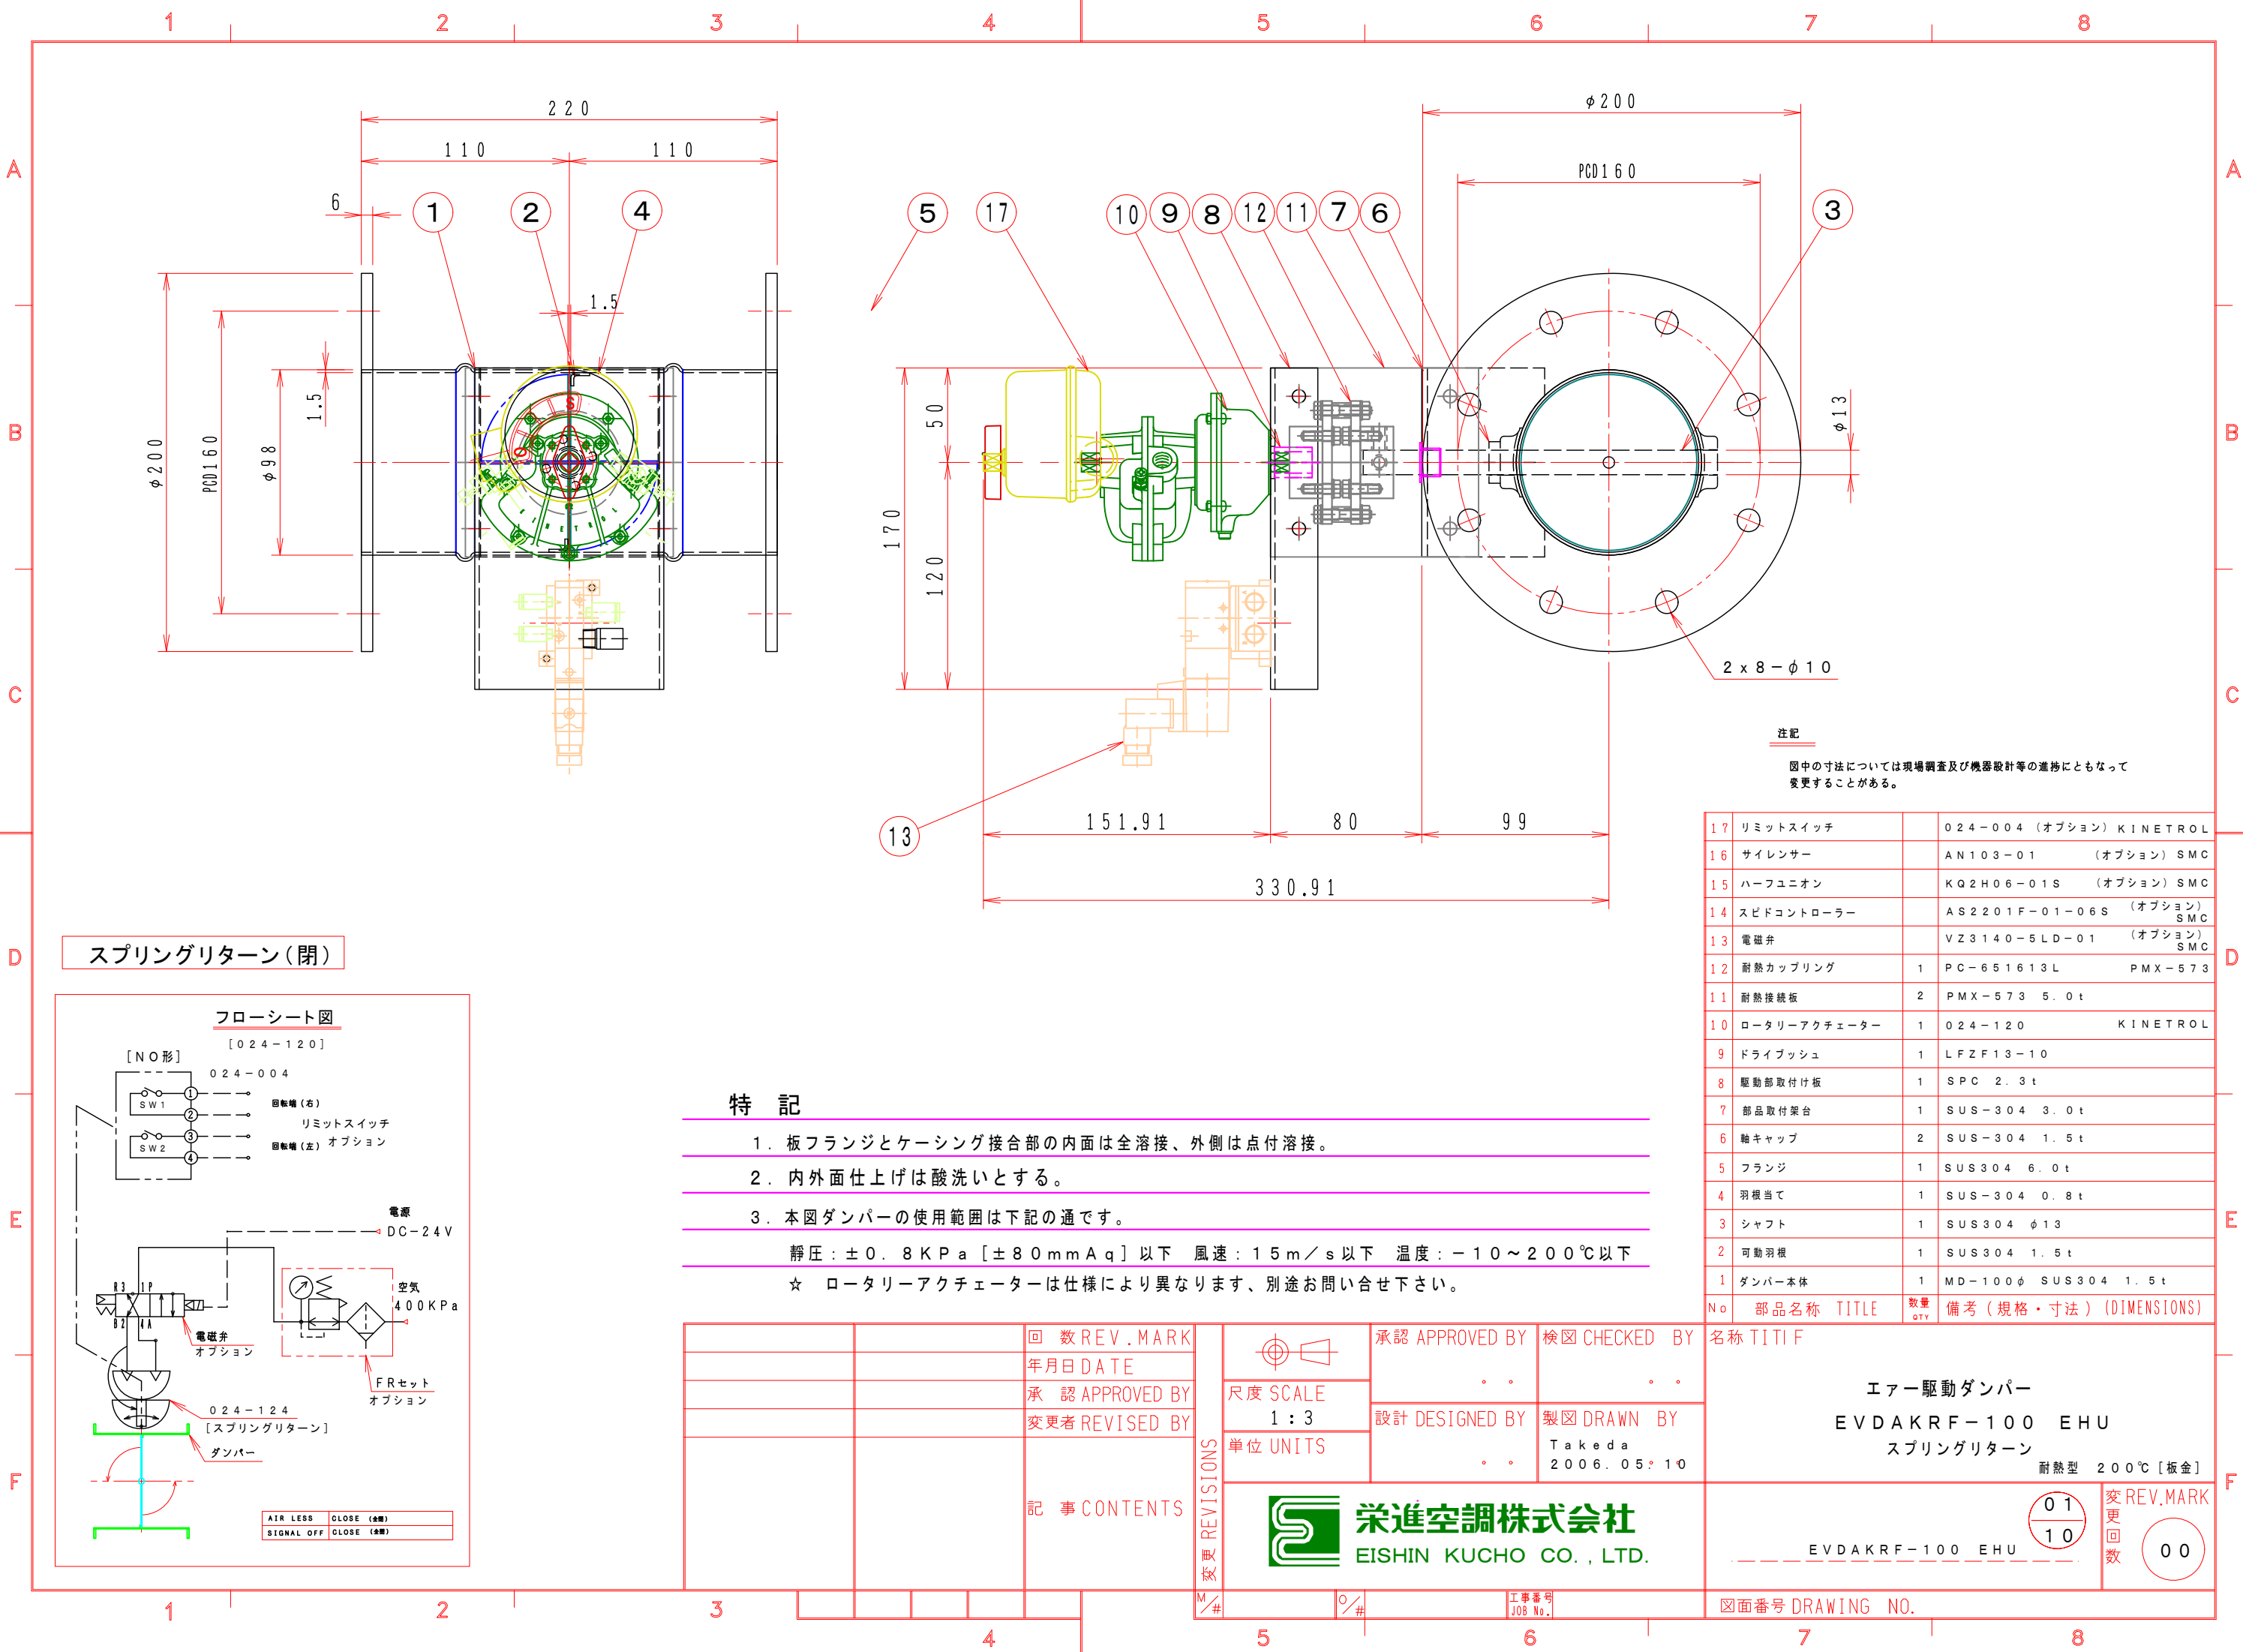

注記

図中の寸法については現場調査及び機器設計等の進捗にともなって変更することがある。

17	リミットスイッチ		024-004 (オプション) KINETROL	D
16	サイレンサー		AN103-01 (オプション) SMC	
15	ハーフユニオン		KQ2H06-01S (オプション) SMC	
14	スピードコントローラー		AS2201F-01-06S (オプション) SMC	
13	電磁弁		VZ3140-5LD-01 (オプション) SMC	
12	耐熱カップリング	1	PC-651613L PMX-573	
11	耐熱接続板	2	PMX-573 5.0t	
10	ロータリーアクチュエーター	1	024-120 KINETROL	
9	ドライブブッシュ	1	LFZF13-10	
8	駆動部取付け板	1	SPC 2.3t	
7	部品取付架台	1	SUS-304 3.0t	E
6	軸キャップ	2	SUS-304 1.5t	
5	フランジ	1	SUS304 6.0t	
4	羽根当て	1	SUS-304 0.8t	
3	シャフト	1	SUS304 φ13	
2	可動羽根	1	SUS304 1.5t	
1	ダンパー本体	1	MD-100φ SUS304 1.5t	
No	部品名称 TITLE	数量 QTY	備考 (規格・寸法) (DIMENSIONS)	

特記

- 板フランジとケーシング接合部の内面は全溶接、外側は点付溶接。
- 内外面仕上げは酸洗いとする。
- 本図ダンパーの使用範囲は下記の通です。

静圧: $\pm 0.8 \text{ KPa}$ [$\pm 8.0 \text{ mmAq}$] 以下 風速: 15 m/s 以下 温度: $-10 \sim 200^\circ\text{C}$ 以下

☆ ロータリーアクチュエーターは仕様により異なります、別途お問い合わせ下さい。

		回数 REV. MARK	承認 APPROVED BY		検図 CHECKED BY	名称 TITIF
		年月日 DATE	設計 DESIGNED BY		製図 DRAWN BY	
		承認 APPROVED BY	単位 UNITS		2006.05.10	
		変更者 REVISED BY				
		記事 CONTENTS	栄進空調株式会社 EISHIN KUCHO CO., LTD.		エアードンパー EVDKRF-100 EHU スプリングリターン 耐熱型 200℃ [板金]	
					EVDKRF-100 EHU	
					図面番号 DRAWING NO.	

スプリングリターン (閉)

フローシート図

[024-120]

[NO形]

024-004

SW1

回転端 (右)

リミットスイッチ

回転端 (左) オプション

SW2

電源

DC-24V

空気

400KPa

FRセット

オプション

024-124

[スプリングリターン]

ダンパー

AIR LESS

CLOSE (本機)

SIGNAL OFF

CLOSE (本機)