


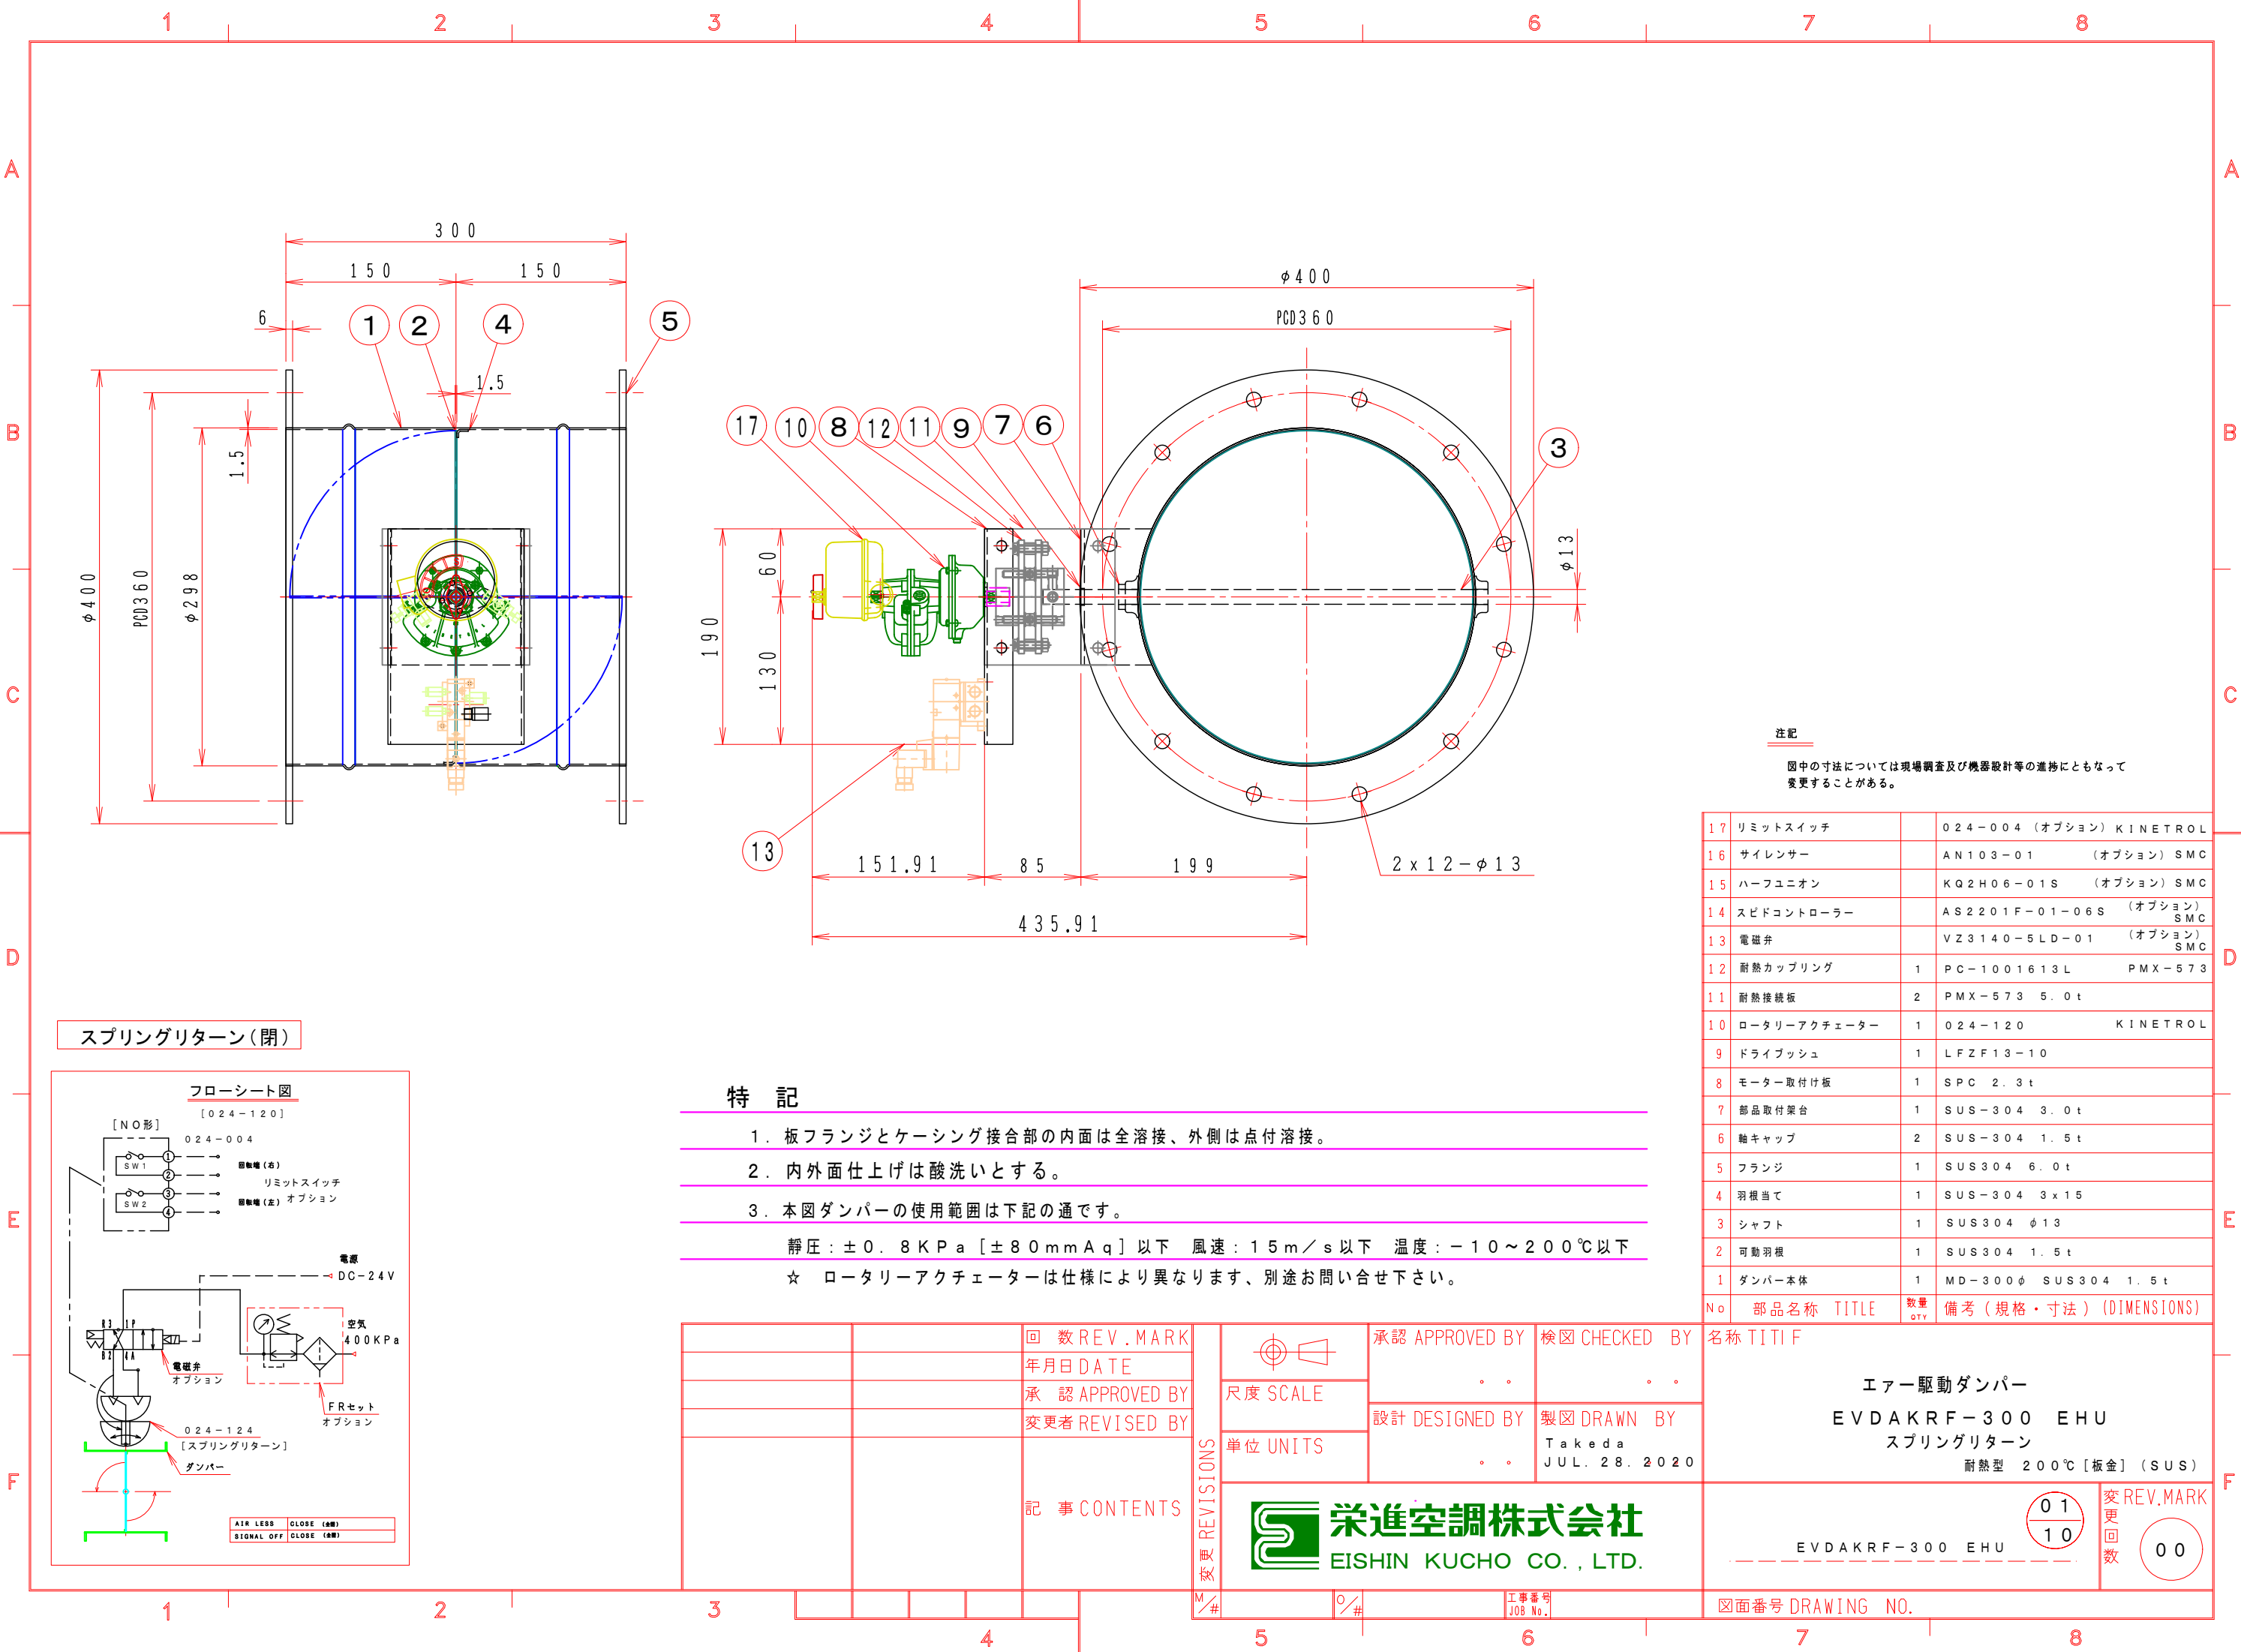

注記

図中の寸法については現場調査及び機器設計等の進捗にともなって変更することがある。

17	リミットスイッチ		024-004 (オプション) KINETROL
16	サイレンサー		AN103-01 (オプション) SMC
15	ハーフユニオン		KQ2H06-01S (オプション) SMC
14	スピードコントローラー		AS2201F-01-06S (オプション) SMC
13	電磁弁		VZ3140-5LD-01 (オプション) SMC
12	耐熱カップリング	1	PC-1001613L PMX-573
11	耐熱接続板	2	PMX-573 5.0t
10	ロータリーアクチュエーター	1	024-120 KINETROL
9	ドライブッシュ	1	LFZF13-10
8	モーター取付け板	1	SPC 2.3t
7	部品取付架台	1	SUS-304 3.0t
6	軸キャップ	2	SUS-304 1.5t
5	フランジ	1	SUS304 6.0t
4	羽根当て	1	SUS-304 3×15
3	シャフト	1	SUS304 φ13
2	可動羽根	1	SUS304 1.5t
1	ダンパー本体	1	MD-300φ SUS304 1.5t
No	部品名称 TITLE	数量 QTY	備考 (規格・寸法) (DIMENSIONS)

特記

- 板フランジとケーシング接合部の内面は全溶接、外側は点付溶接。
 - 内外面仕上げは酸洗いとする。
 - 本図ダンパーの使用範囲は下記の通です。
- 静圧：±0.8KPa [±80mmAq] 以下 風速：15m/s 以下 温度：-10～200℃ 以下
☆ ロータリーアクチュエーターは仕様により異なります、別途お問い合わせ下さい。

		回数 REV. MARK	承認 APPROVED BY	検図 CHECKED BY	名称 TITIF
		年月日 DATE			
		承認 APPROVED BY			
		変更者 REVISED BY			
		記事 CONTENTS	単位 UNITS	設計 DESIGNED BY	製図 DRAWN BY Takeda JUL. 28. 2020
		栄進空調株式会社 EISHIN KUCHO CO., LTD.	エアー駆動ダンパー EVDKRF-300 EHU スプリングリターン 耐熱型 200℃ [板金] (SUS)		
		変更回数	EVDKRF-300 EHU		
		図面番号 DRAWING NO.			