


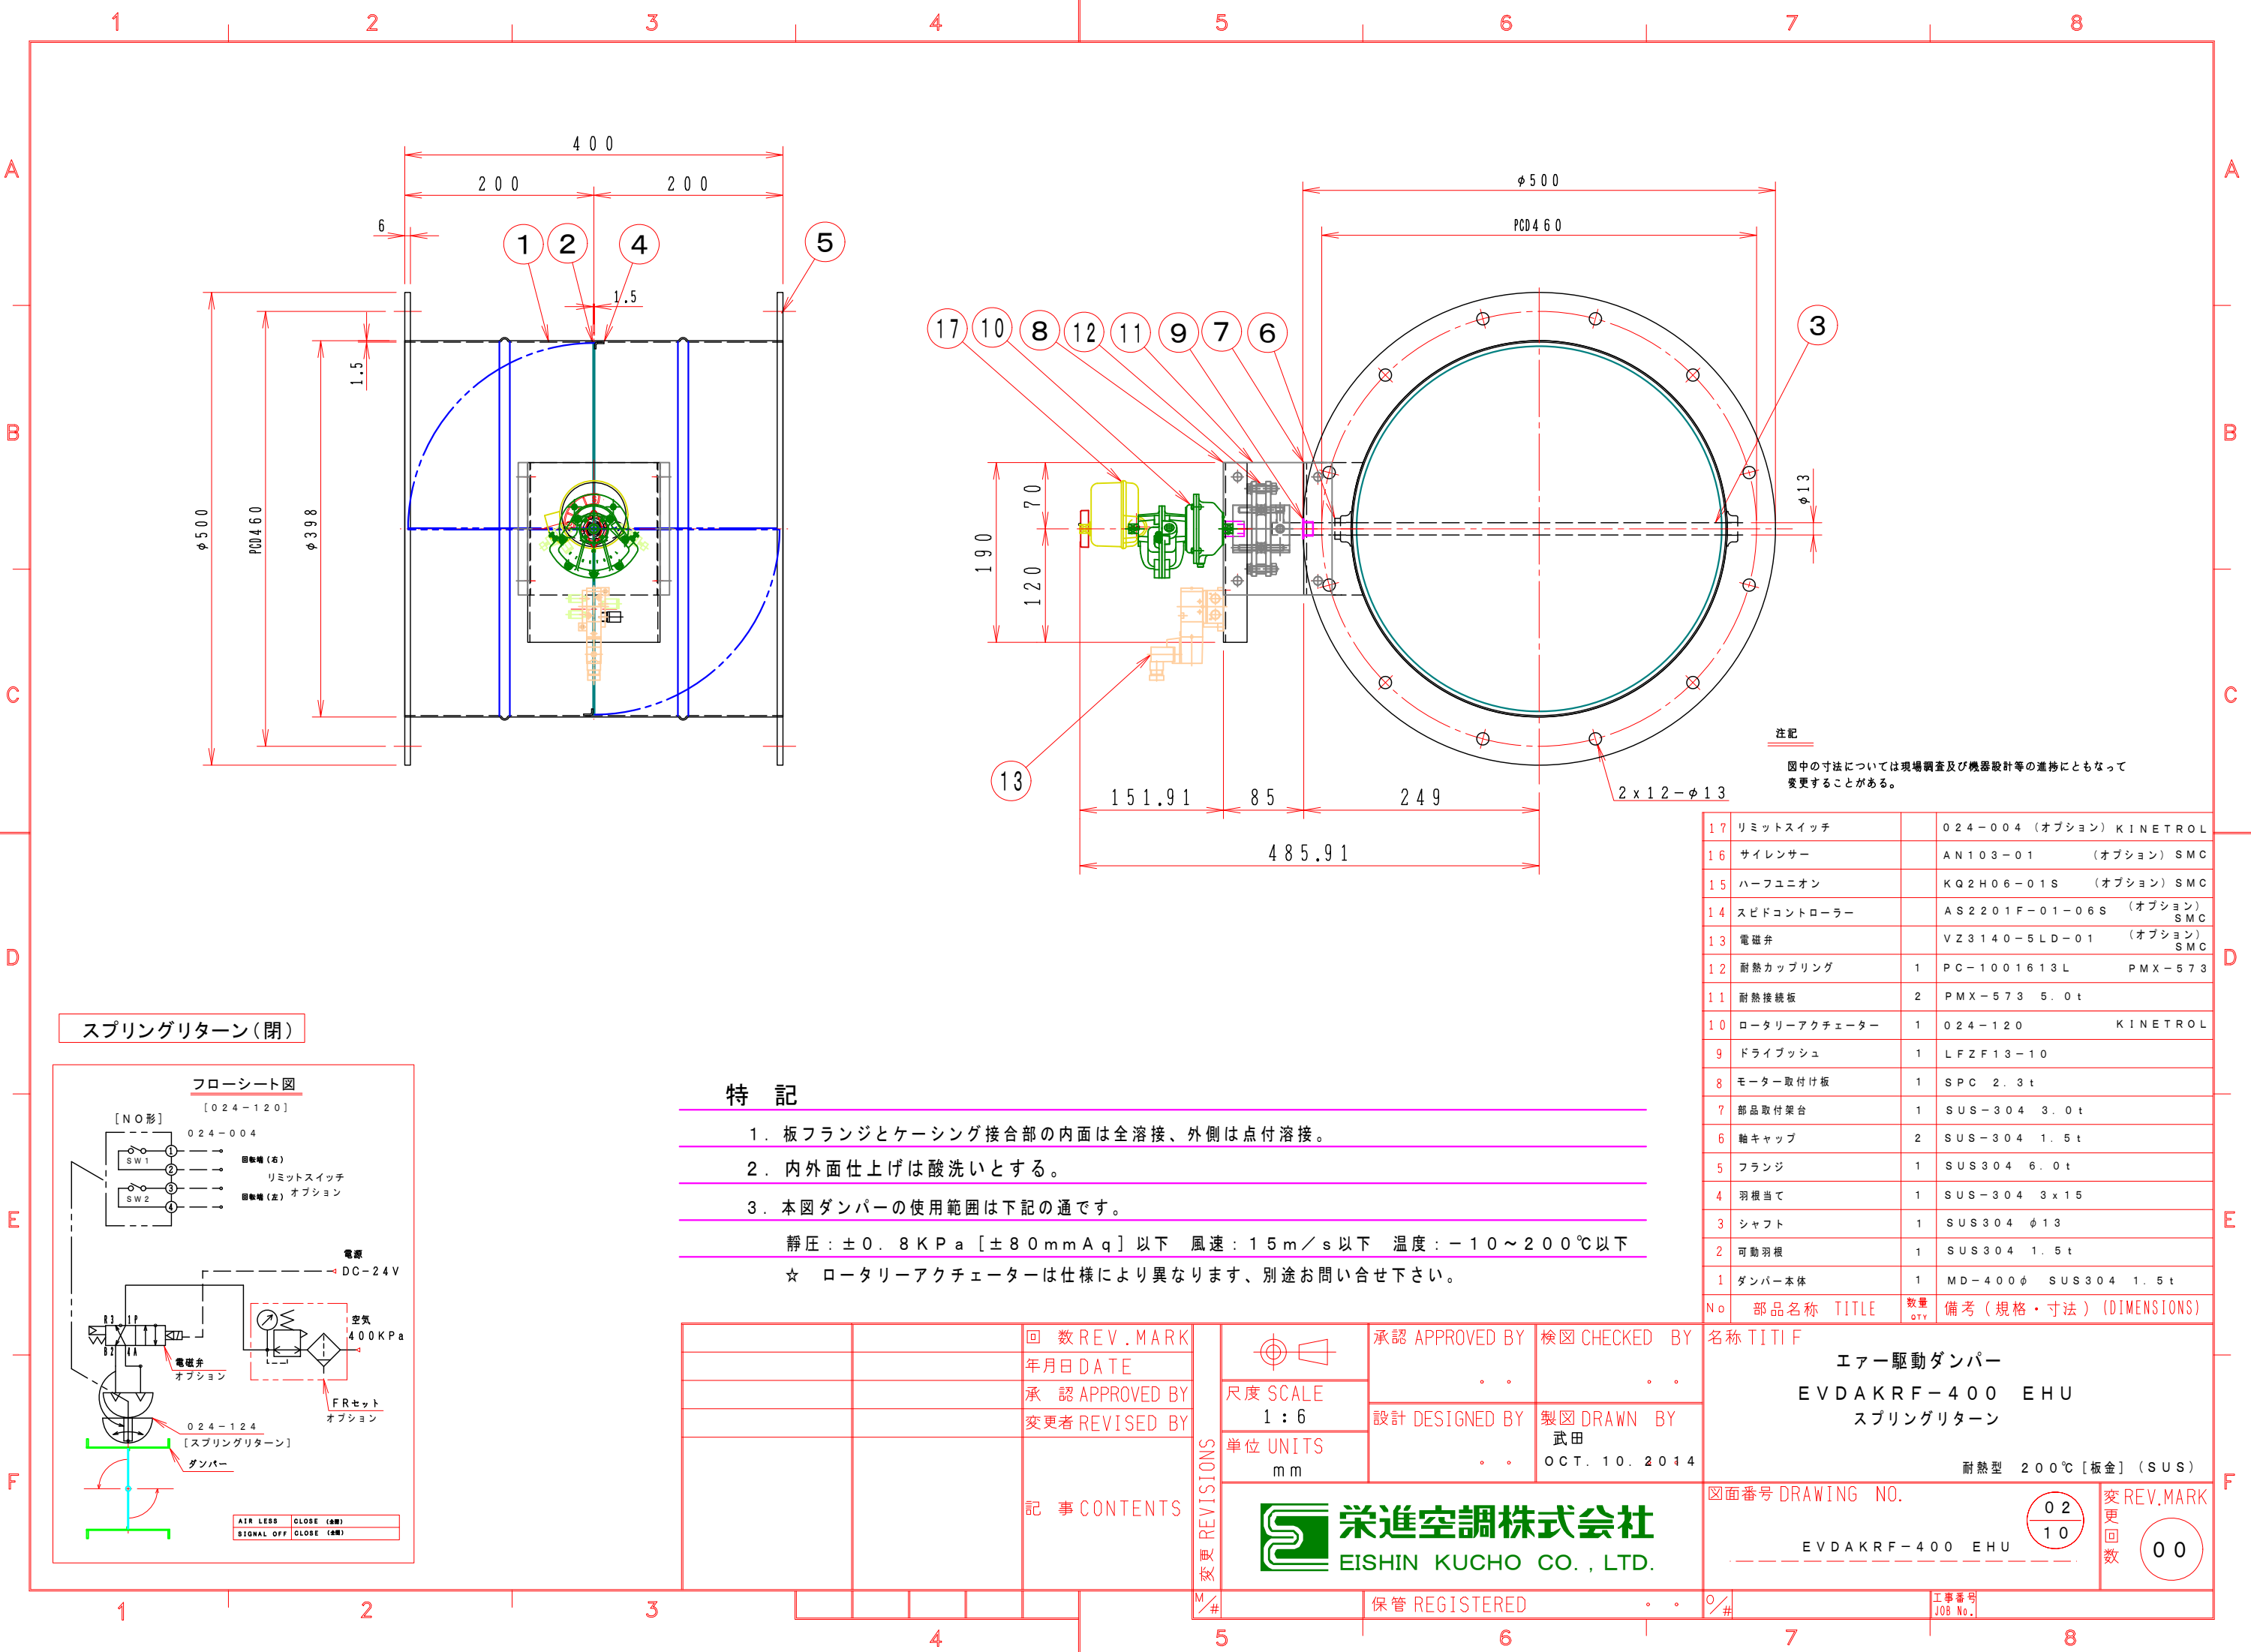

注記
図中の寸法については現場調査及び機器設計等の進捗にともなって変更することがある。

17	リミットスイッチ	024-004 (オプション) KINETROL
16	サイレンサー	AN103-01 (オプション) SMC
15	ハーフユニオン	KQ2H06-01S (オプション) SMC
14	スピードコントローラー	AS2201F-01-06S (オプション) SMC
13	電磁弁	VZ3140-5LD-01 (オプション) SMC
12	耐熱カップリング	1 PC-1001613L PMX-573
11	耐熱接続板	2 PMX-573 5.0t
10	ロータリーアクチュエーター	1 024-120 KINETROL
9	ドライブブッシュ	1 LFZF13-10
8	モーター取付け板	1 SPC 2.3t
7	部品取付架台	1 SUS-304 3.0t
6	軸キャップ	2 SUS-304 1.5t
5	フランジ	1 SUS304 6.0t
4	羽根当て	1 SUS-304 3x15
3	シャフト	1 SUS304 φ13
2	可動羽根	1 SUS304 1.5t
1	ダンパー本体	1 MD-400φ SUS304 1.5t
No	部品名称 TITLE	数量 QTY 備考 (規格・寸法) (DIMENSIONS)

特記

1. 板フランジとケーシング接合部の内面は全溶接、外側は点付溶接。

2. 内外面仕上げは酸洗いとする。

3. 本図ダンパーの使用範囲は下記の通です。

静圧：±0.8KPa [±80mmAq] 以下 風速：15m/s 以下 温度：-10~200℃ 以下

☆ ロータリーアクチュエーターは仕様により異なります、別途お問い合わせ下さい。

		回数 REV. MARK		変更 REVISIONS	承認 APPROVED BY		検図 CHECKED BY		名称 TITIF							
		年月日 DATE			尺度 SCALE 1 : 6		設計 DESIGNED BY		製図 DRAWN BY 武田		エアー駆動ダンパー EVD AKRF-400 EHU スプリングリターン					
		承認 APPROVED BY			単位 UNITS mm		設計 DESIGNED BY		製図 DRAWN BY OCT. 10. 2014		耐熱型 200℃ [板金] (SUS)					
		変更者 REVISED BY														
		記事 CONTENTS		変更 REVISIONS	 栄進空調株式会社 EISHIN KUCHO CO., LTD.					図面番号 DRAWING NO. EVD AKRF-400 EHU					変更 REV. MARK 回数 00	
				M/#	保管 REGISTERED					〇/#		工事番号 JOB No.				