


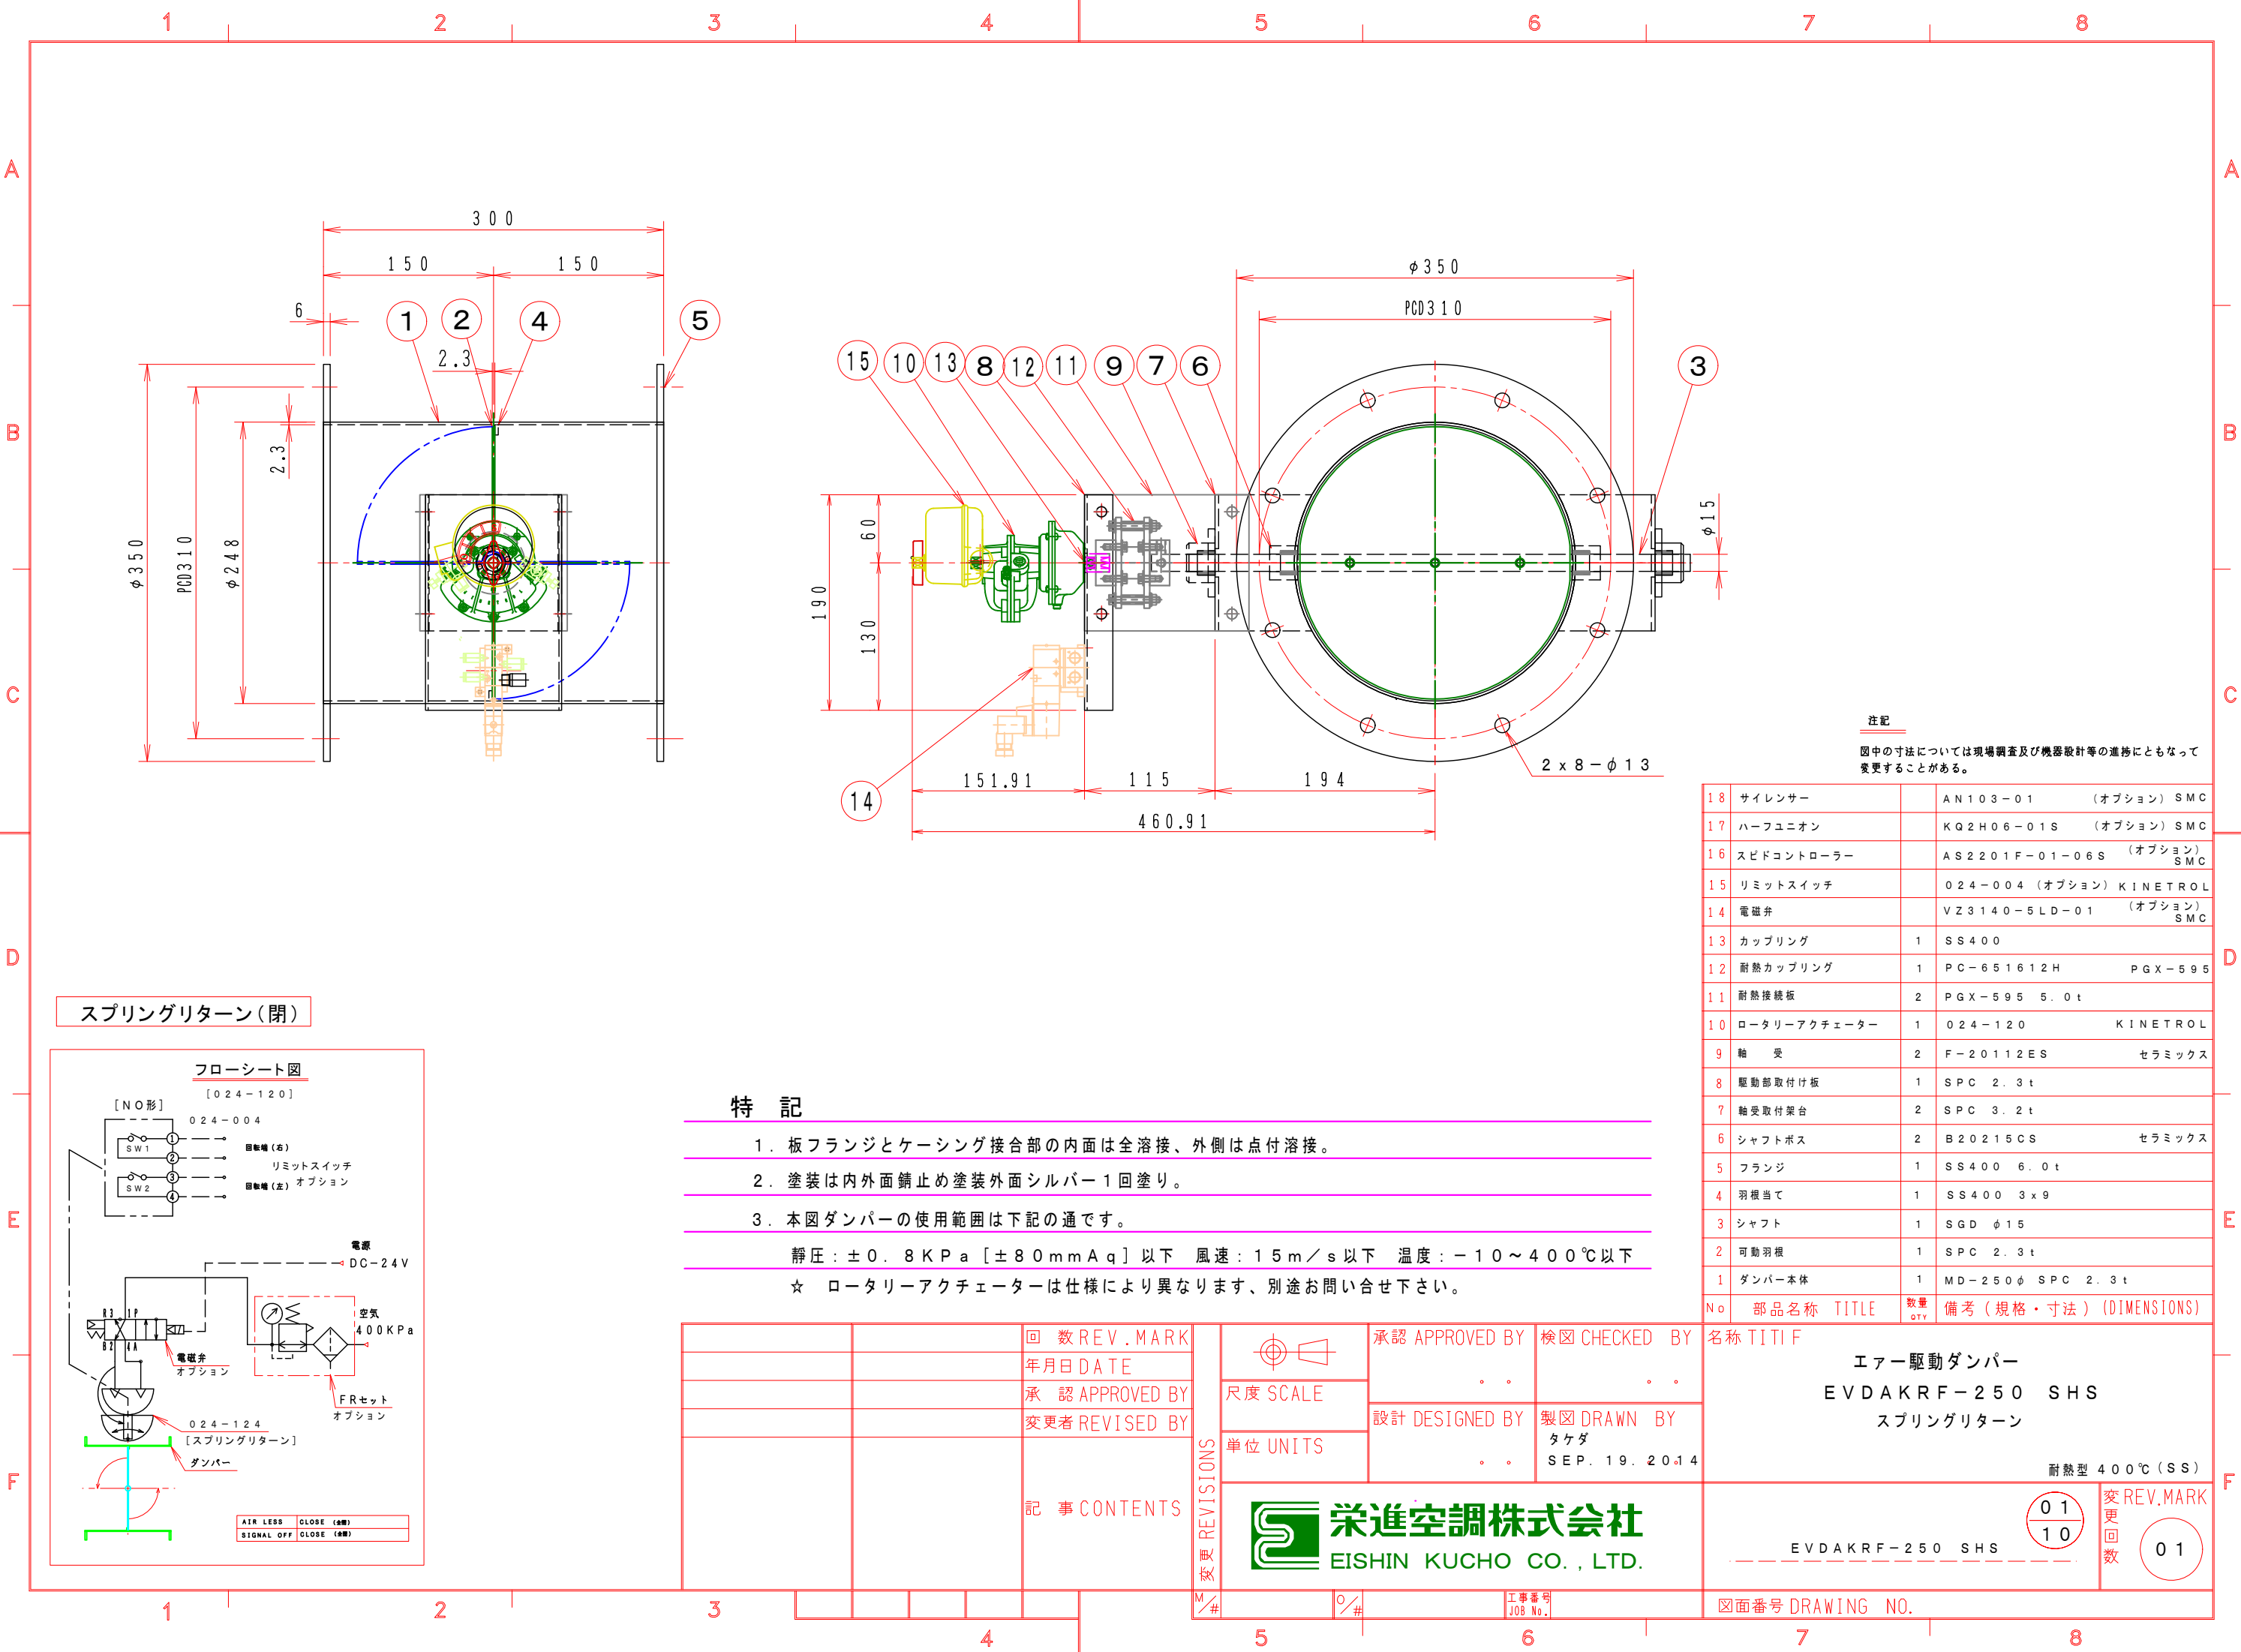

注記

図中の寸法については現場調査及び機器設計等の進捗にともなって変更することがある。

18	サイレンサー	AN103-01	(オプション) SMC
17	ハーフユニオン	KQ2H06-01S	(オプション) SMC
16	スピードコントローラー	AS2201F-01-06S	(オプション) SMC
15	リミットスイッチ	O24-004	(オプション) KINETROL
14	電磁弁	VZ3140-5LD-01	(オプション) SMC
13	カップリング	1 SS400	
12	耐熱カップリング	1 PC-651612H	PGX-595
11	耐熱接続板	2 PGX-595	5.0t
10	ロータリーアクチュエーター	1 O24-120	KINETROL
9	軸受	2 F-20112ES	セラミックス
8	駆動部取付け板	1 SPC 2.3t	
7	軸受取付架台	2 SPC 3.2t	
6	シャフトボス	2 B20215CS	セラミックス
5	フランジ	1 SS400	6.0t
4	羽根当て	1 SS400	3x9
3	シャフト	1 SGD	φ15
2	可動羽根	1 SPC 2.3t	
1	ダンパー本体	1 MD-250φ	SPC 2.3t
No	部品名称	TITLE	数量 QTY 備考 (規格・寸法) (DIMENSIONS)

特記

- 板フランジとケーシング接合部の内面は全溶接、外側は点付溶接。
- 塗装は内外面錆止め塗装外面シルバー1回塗り。
- 本図ダンパーの使用範囲は下記の通です。

静圧：±0.8KPa [±80mmAq] 以下 風速：15m/s 以下 温度：-10～400℃ 以下

☆ ロータリーアクチュエーターは仕様により異なります、別途お問い合わせ下さい。

		回数 REV. MARK	承認 APPROVED BY		検図 CHECKED BY		名称 TITIF	
		年月日 DATE					エアー駆動ダンパー	
		承認 APPROVED BY					EVD AKRF-250 SHS	
		変更者 REVISED BY					スプリングリターン	
		記事 CONTENTS	単位 UNITS		設計 DESIGNED BY		製図 DRAWN BY	
					タケダ			
					SEP. 19. 2014			
		変更 REVISIONS	栄進空調株式会社				耐熱型 400℃ (SS)	
			EISHIN KUCHO CO., LTD.				01	
							10	
							変更回数 01	
							EVD AKRF-250 SHS	
							図面番号 DRAWING NO.	