



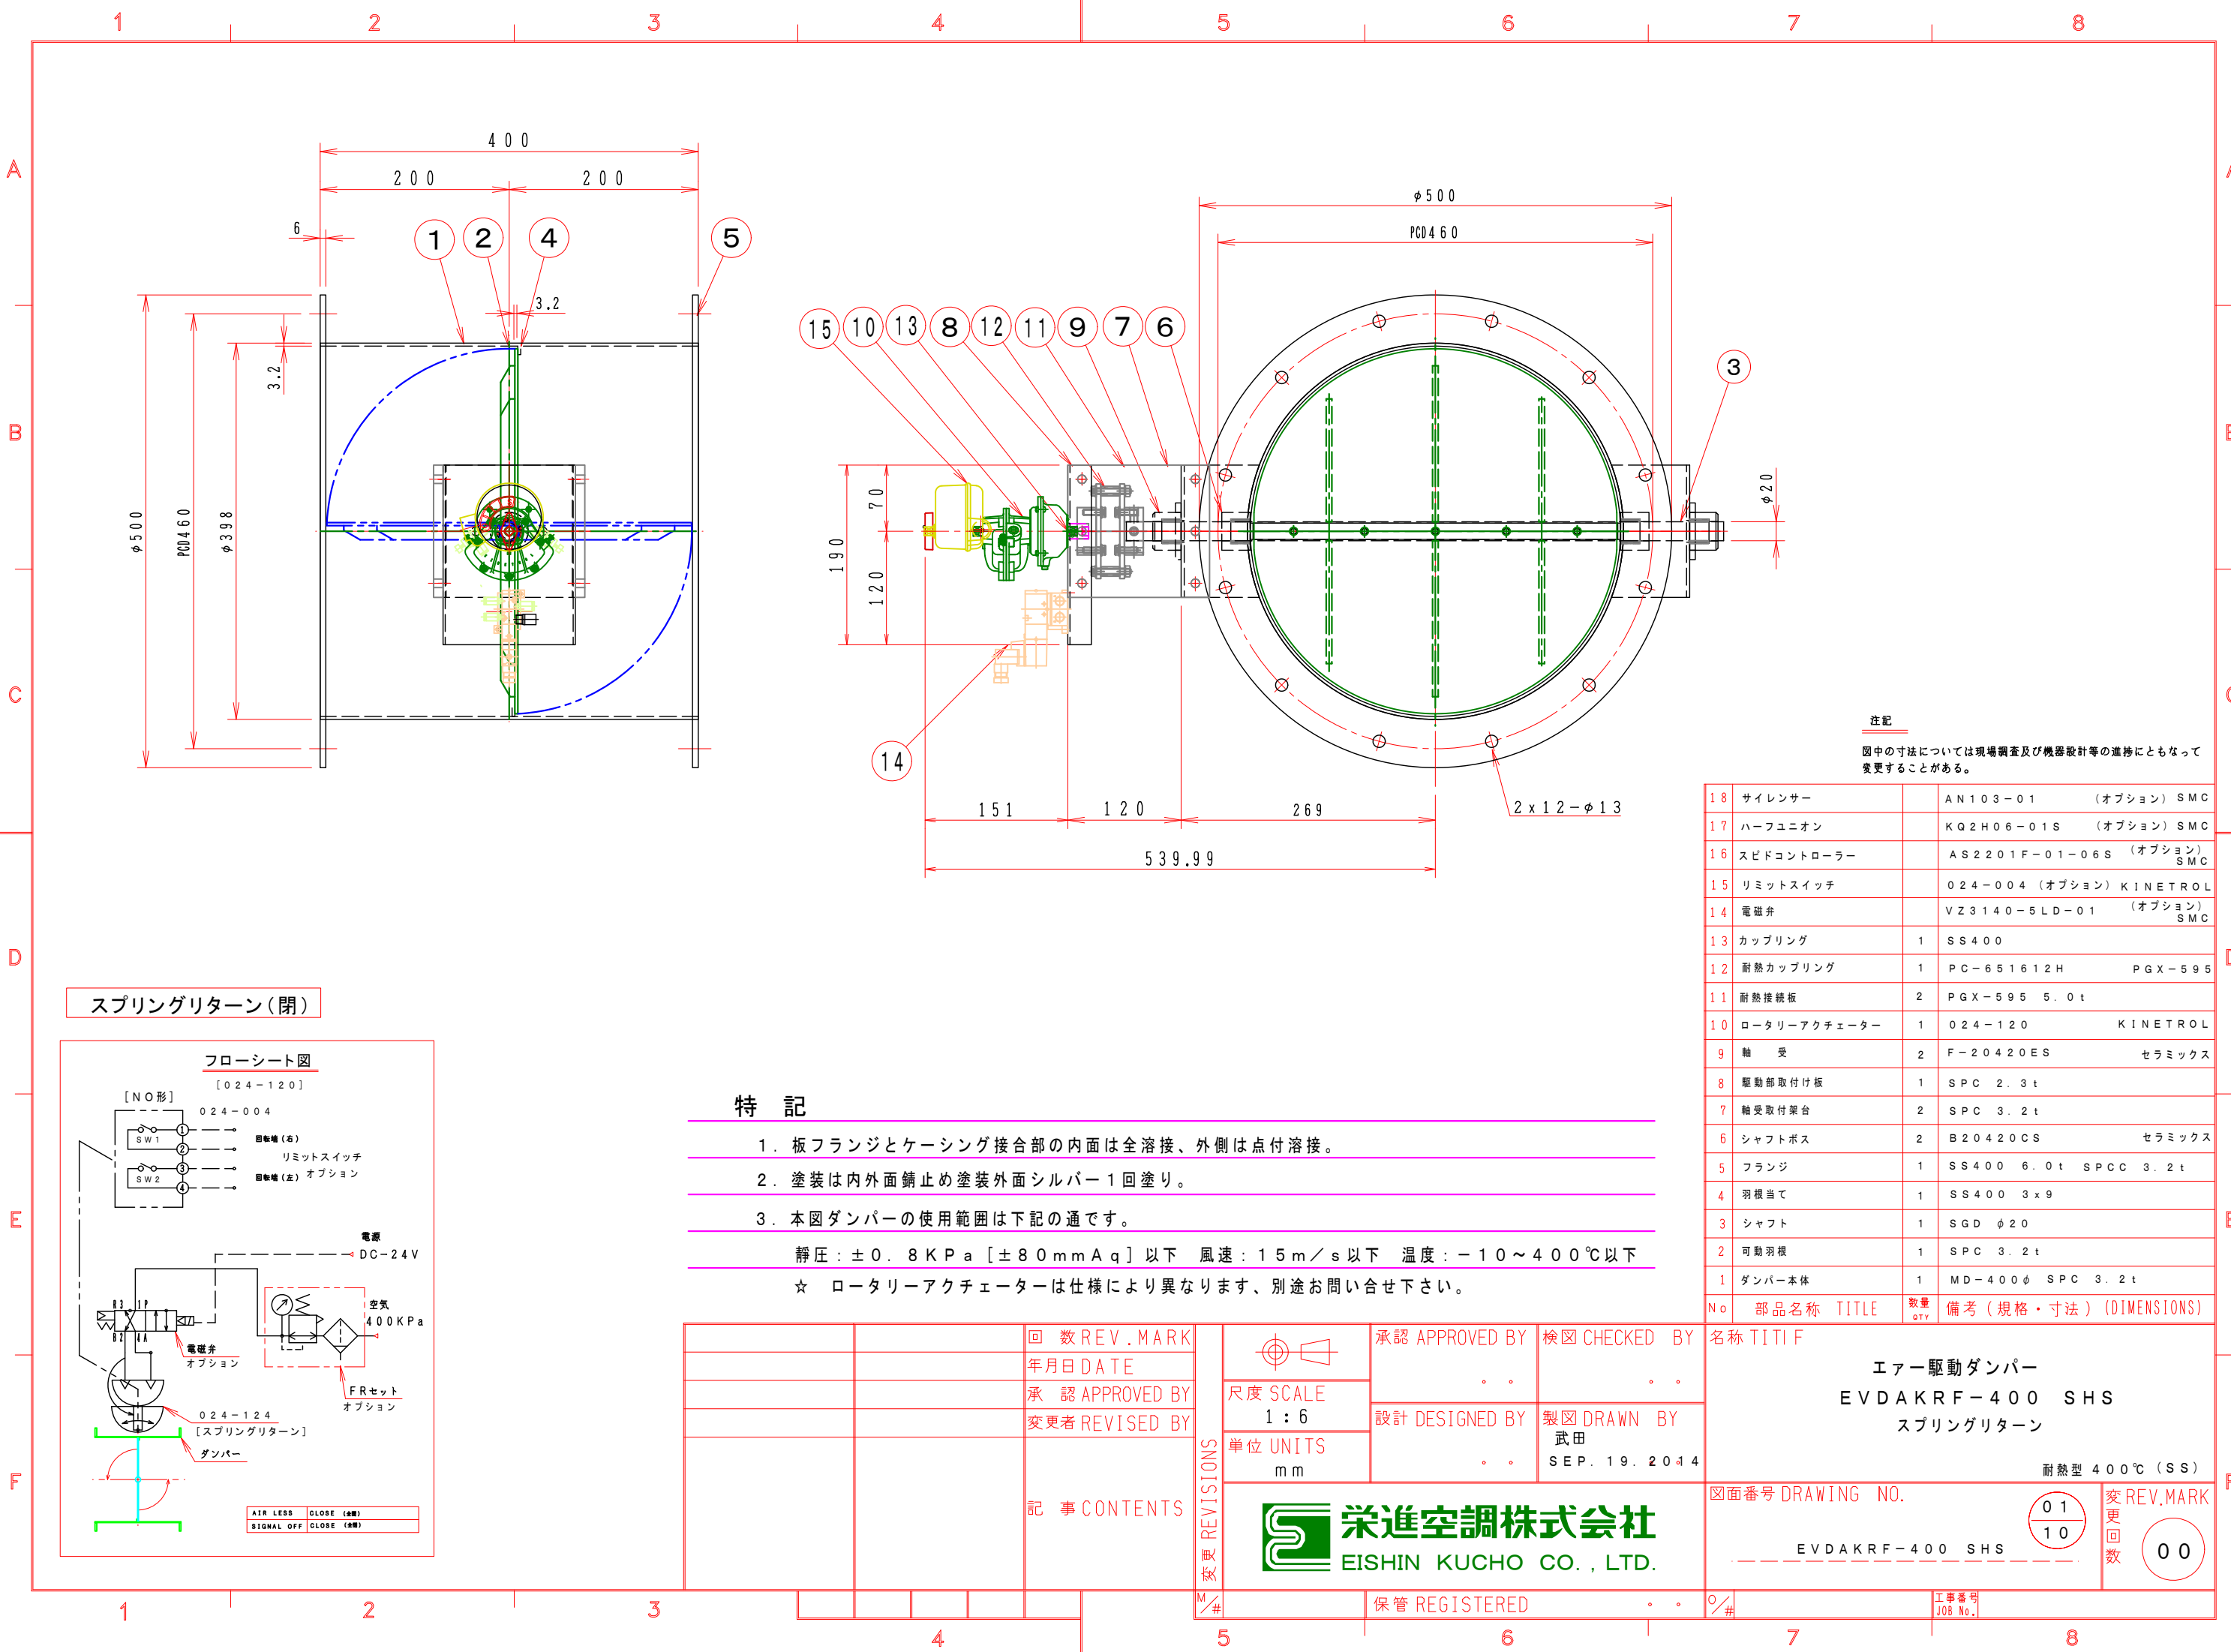

スプリングリターン（閉）

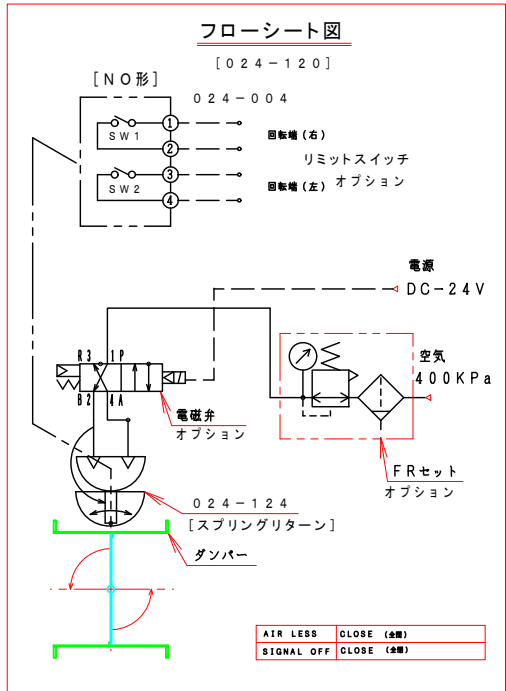

特 記

- 板フランジとケーシング接合部の内面は全溶接、外側は点付溶接。
- 塗装は内外面錆止め塗装外面シルバー 1 回塗り。
- 本図ダンパーの使用範囲は下記の通です。

静圧：±0.8KPa [±80mmAq] 以下 風速：15m/s 以下 温度：-10～400℃ 以下

☆ ロータリーアクチュエーターは仕様により異なります、別途お問い合わせ下さい。

		回数 REV. MARK	承認 APPROVED BY 設計 DESIGNED BY 製図 DRAWN BY SEP. 19. 2014	検図 CHECKED BY	名称 TITIF エアー駆動ダンパー EVD AKRF-400 SHS スプリングリターン 耐熱型 400℃ (SS)
		年月日 DATE			
		承認 APPROVED BY			
		変更者 REVISED BY			
		記事 CONTENTS	栄進空調株式会社 EISHIN KUCHO CO., LTD.	図面番号 DRAWING NO. EVD AKRF-400 SHS	変更回数 01 10 00
			保管 REGISTERED	工事番号 JOB No.	