



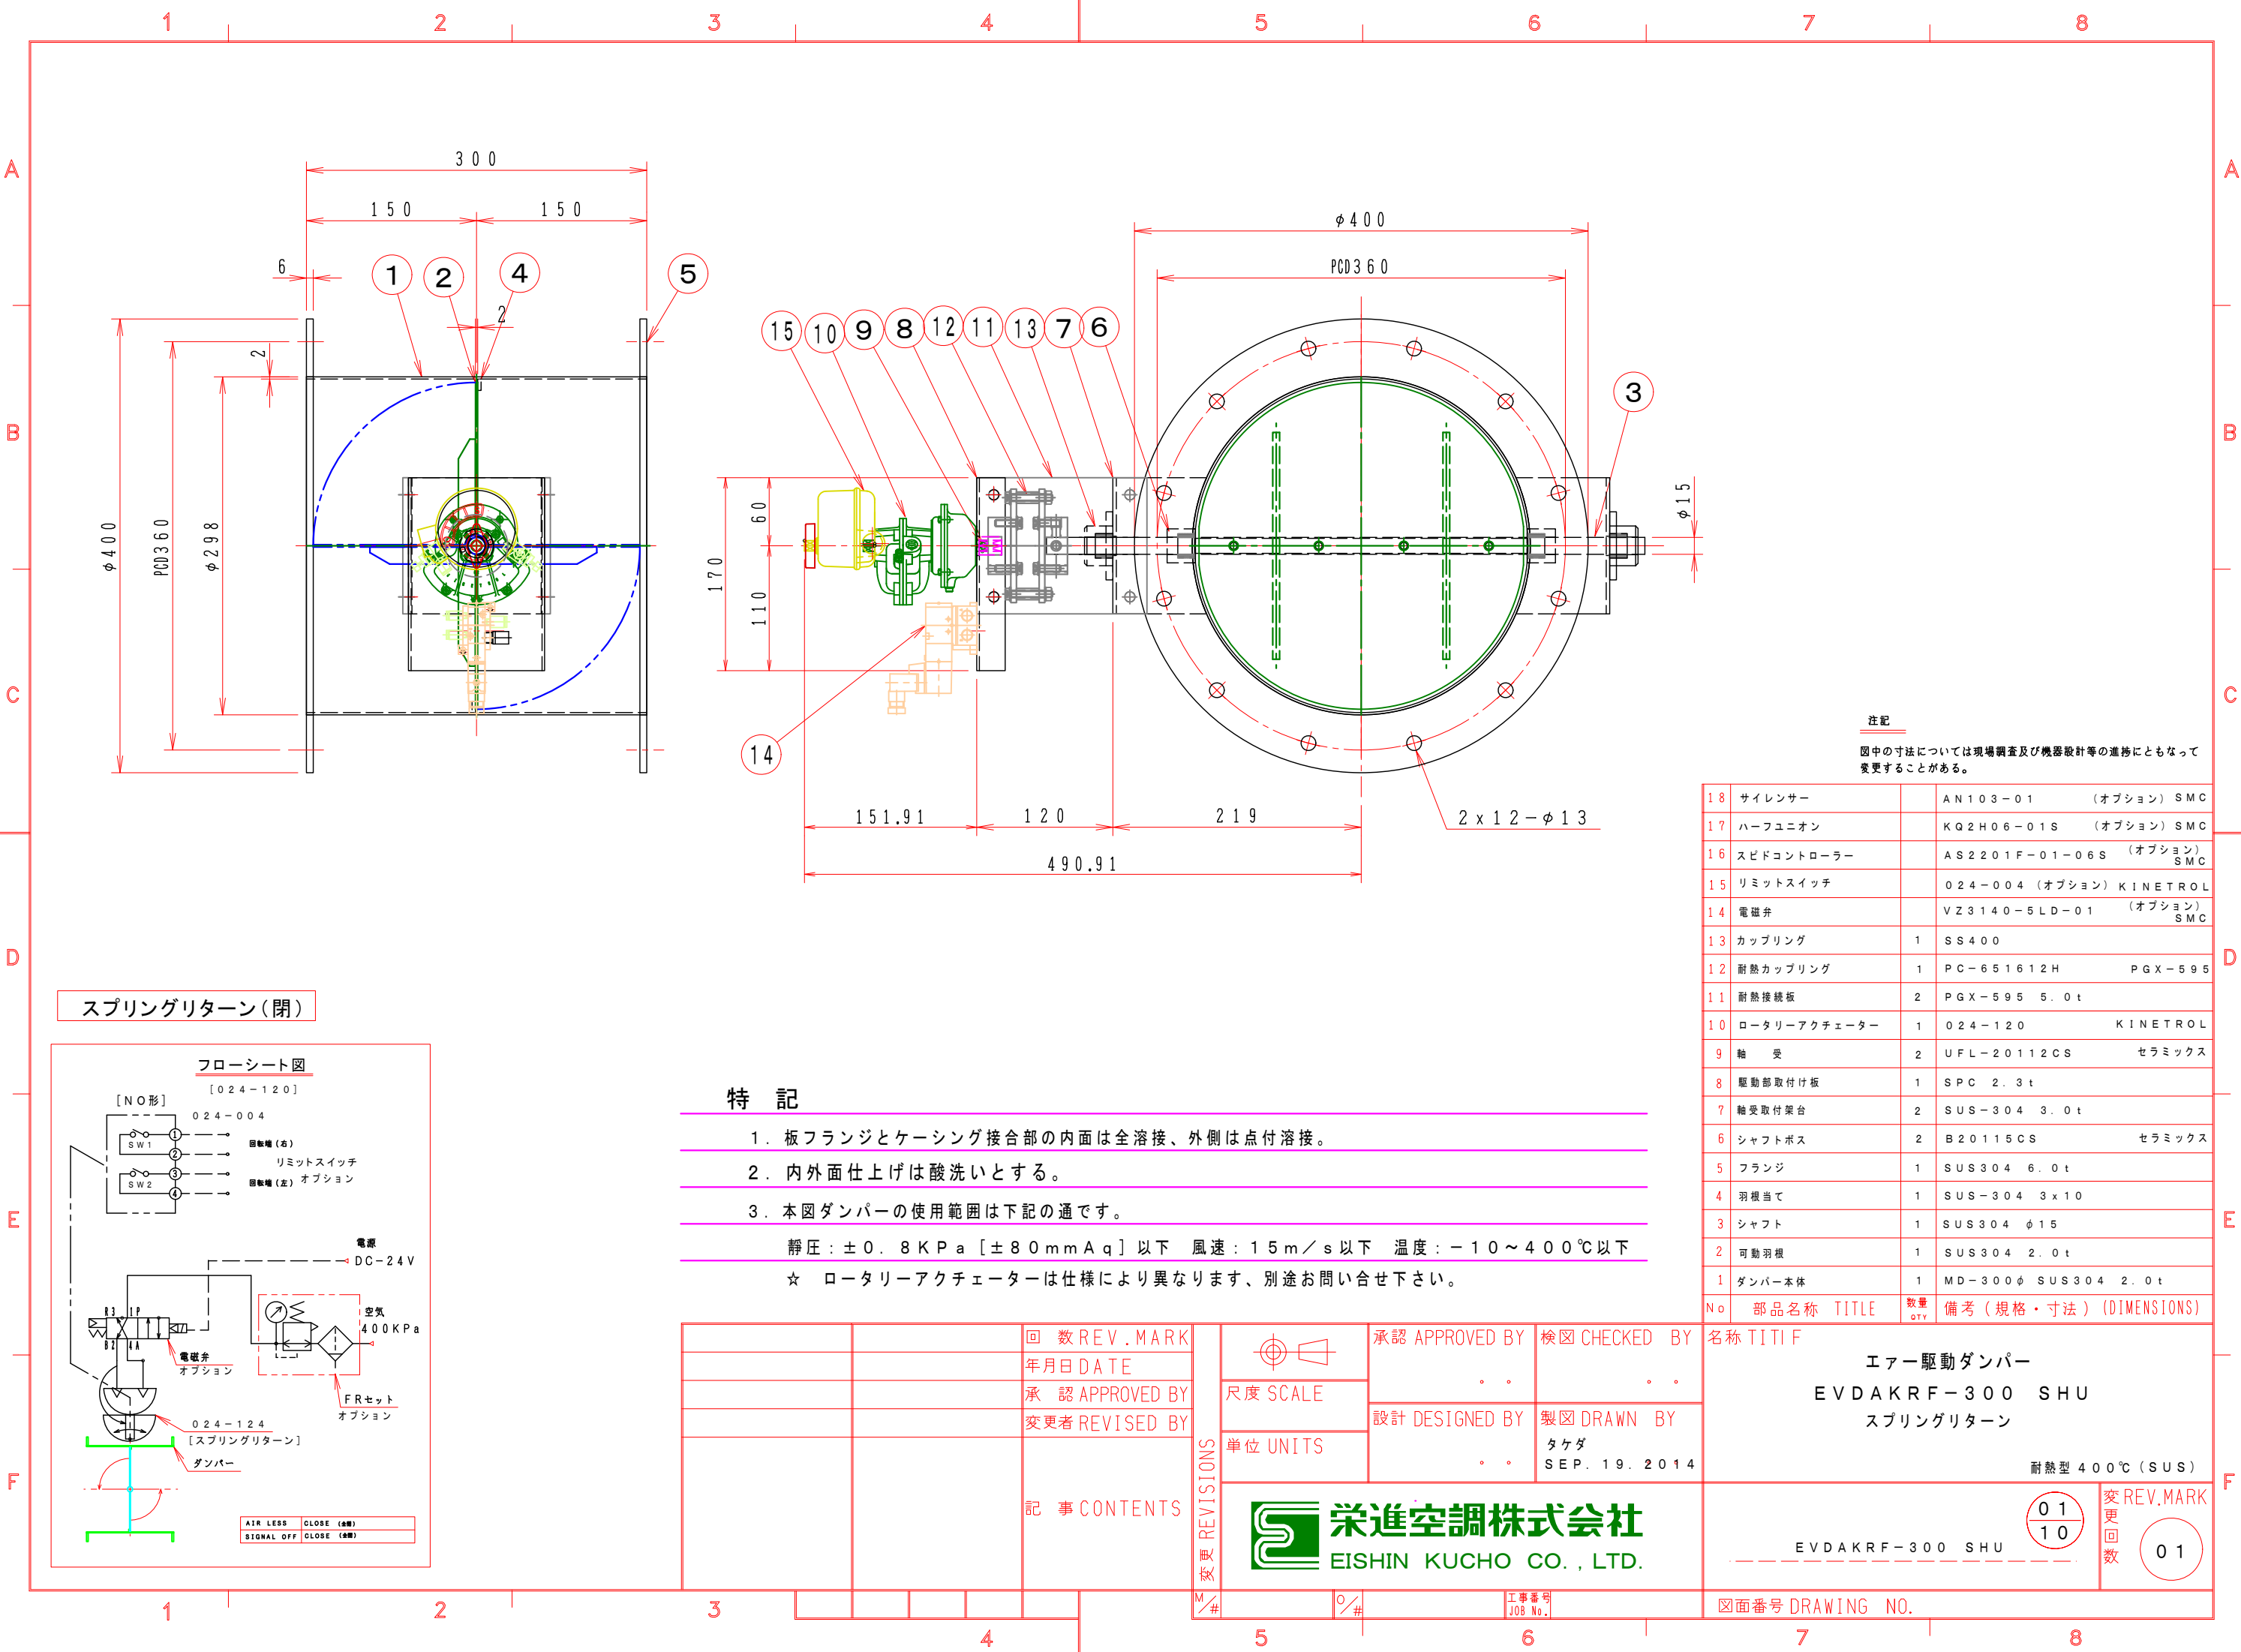

スプリングリターン（閉）

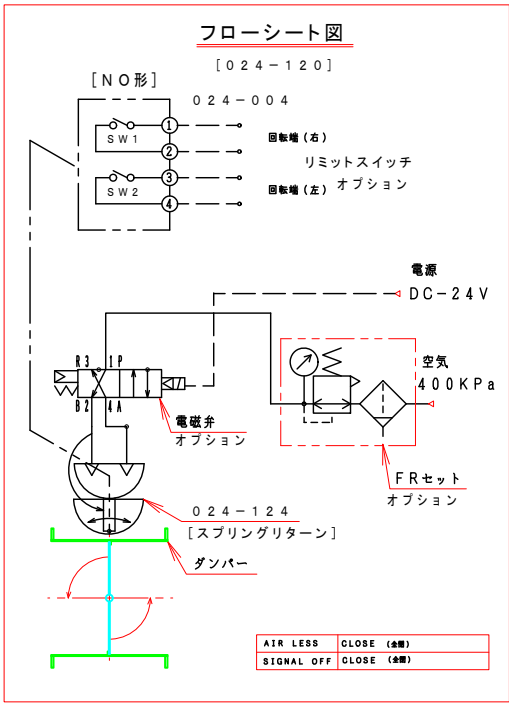

特 記

- 板フランジとケーシング接合部の内面は全溶接、外側は点付溶接。
 - 内外面仕上げは酸洗いとする。
 - 本図ダンパーの使用範囲は下記の通です。
- 静圧：±0.8KPa [±80mmAq] 以下 風速：15m/s 以下 温度：-10～400℃ 以下
- ☆ ロータリーアクチュエーターは仕様により異なります、別途お問い合わせ下さい。

注 記

図中の寸法については現場調査及び機器設計等の進捗にともなって変更することがある。

18	サイレンサー	AN103-01	(オプション) SMC
17	ハーフユニオン	KQ2H06-01S	(オプション) SMC
16	スピードコントローラー	AS2201F-01-06S	(オプション) SMC
15	リミットスイッチ	O24-004	(オプション) KINETROL
14	電磁弁	VZ3140-5LD-01	(オプション) SMC
13	カップリング	1 SS400	
12	耐熱カップリング	1 PC-651612H	PGX-595
11	耐熱接続板	2 PGX-595	5.0t
10	ロータリーアクチュエーター	1 O24-120	KINETROL
9	軸 受	2 UFL-20112CS	セラミックス
8	駆動部取付け板	1 SPC	2.3t
7	軸受取付架台	2 SUS-304	3.0t
6	シャフトボス	2 B20115CS	セラミックス
5	フランジ	1 SUS304	6.0t
4	羽根当て	1 SUS-304	3x10
3	シャフト	1 SUS304	φ15
2	可動羽根	1 SUS304	2.0t
1	ダンパー本体	1 MD-300φ	SUS304 2.0t
No	部品名称	TITLE	数量 備考（規格・寸法）(DIMENSIONS)

		回数 REV. MARK	承認 APPROVED BY 検図 CHECKED BY 名称 TITIF			
		年月日 DATE				
		承認 APPROVED BY				
		変更者 REVISED BY				
		記事 CONTENTS	変更 REVISIONS	尺度 SCALE	設計 DESIGNED BY	製図 DRAWN BY
				単位 UNITS	タケダ	SEP. 19. 2014
				栄進空調株式会社		
				EISHIN KUCHO CO., LTD.		
					耐熱型 400℃ (SUS)	
					01	
					10	
					変更回数	
					01	
					工 事 番 号	
					JOB No.	
					図面番号 DRAWING NO.	