


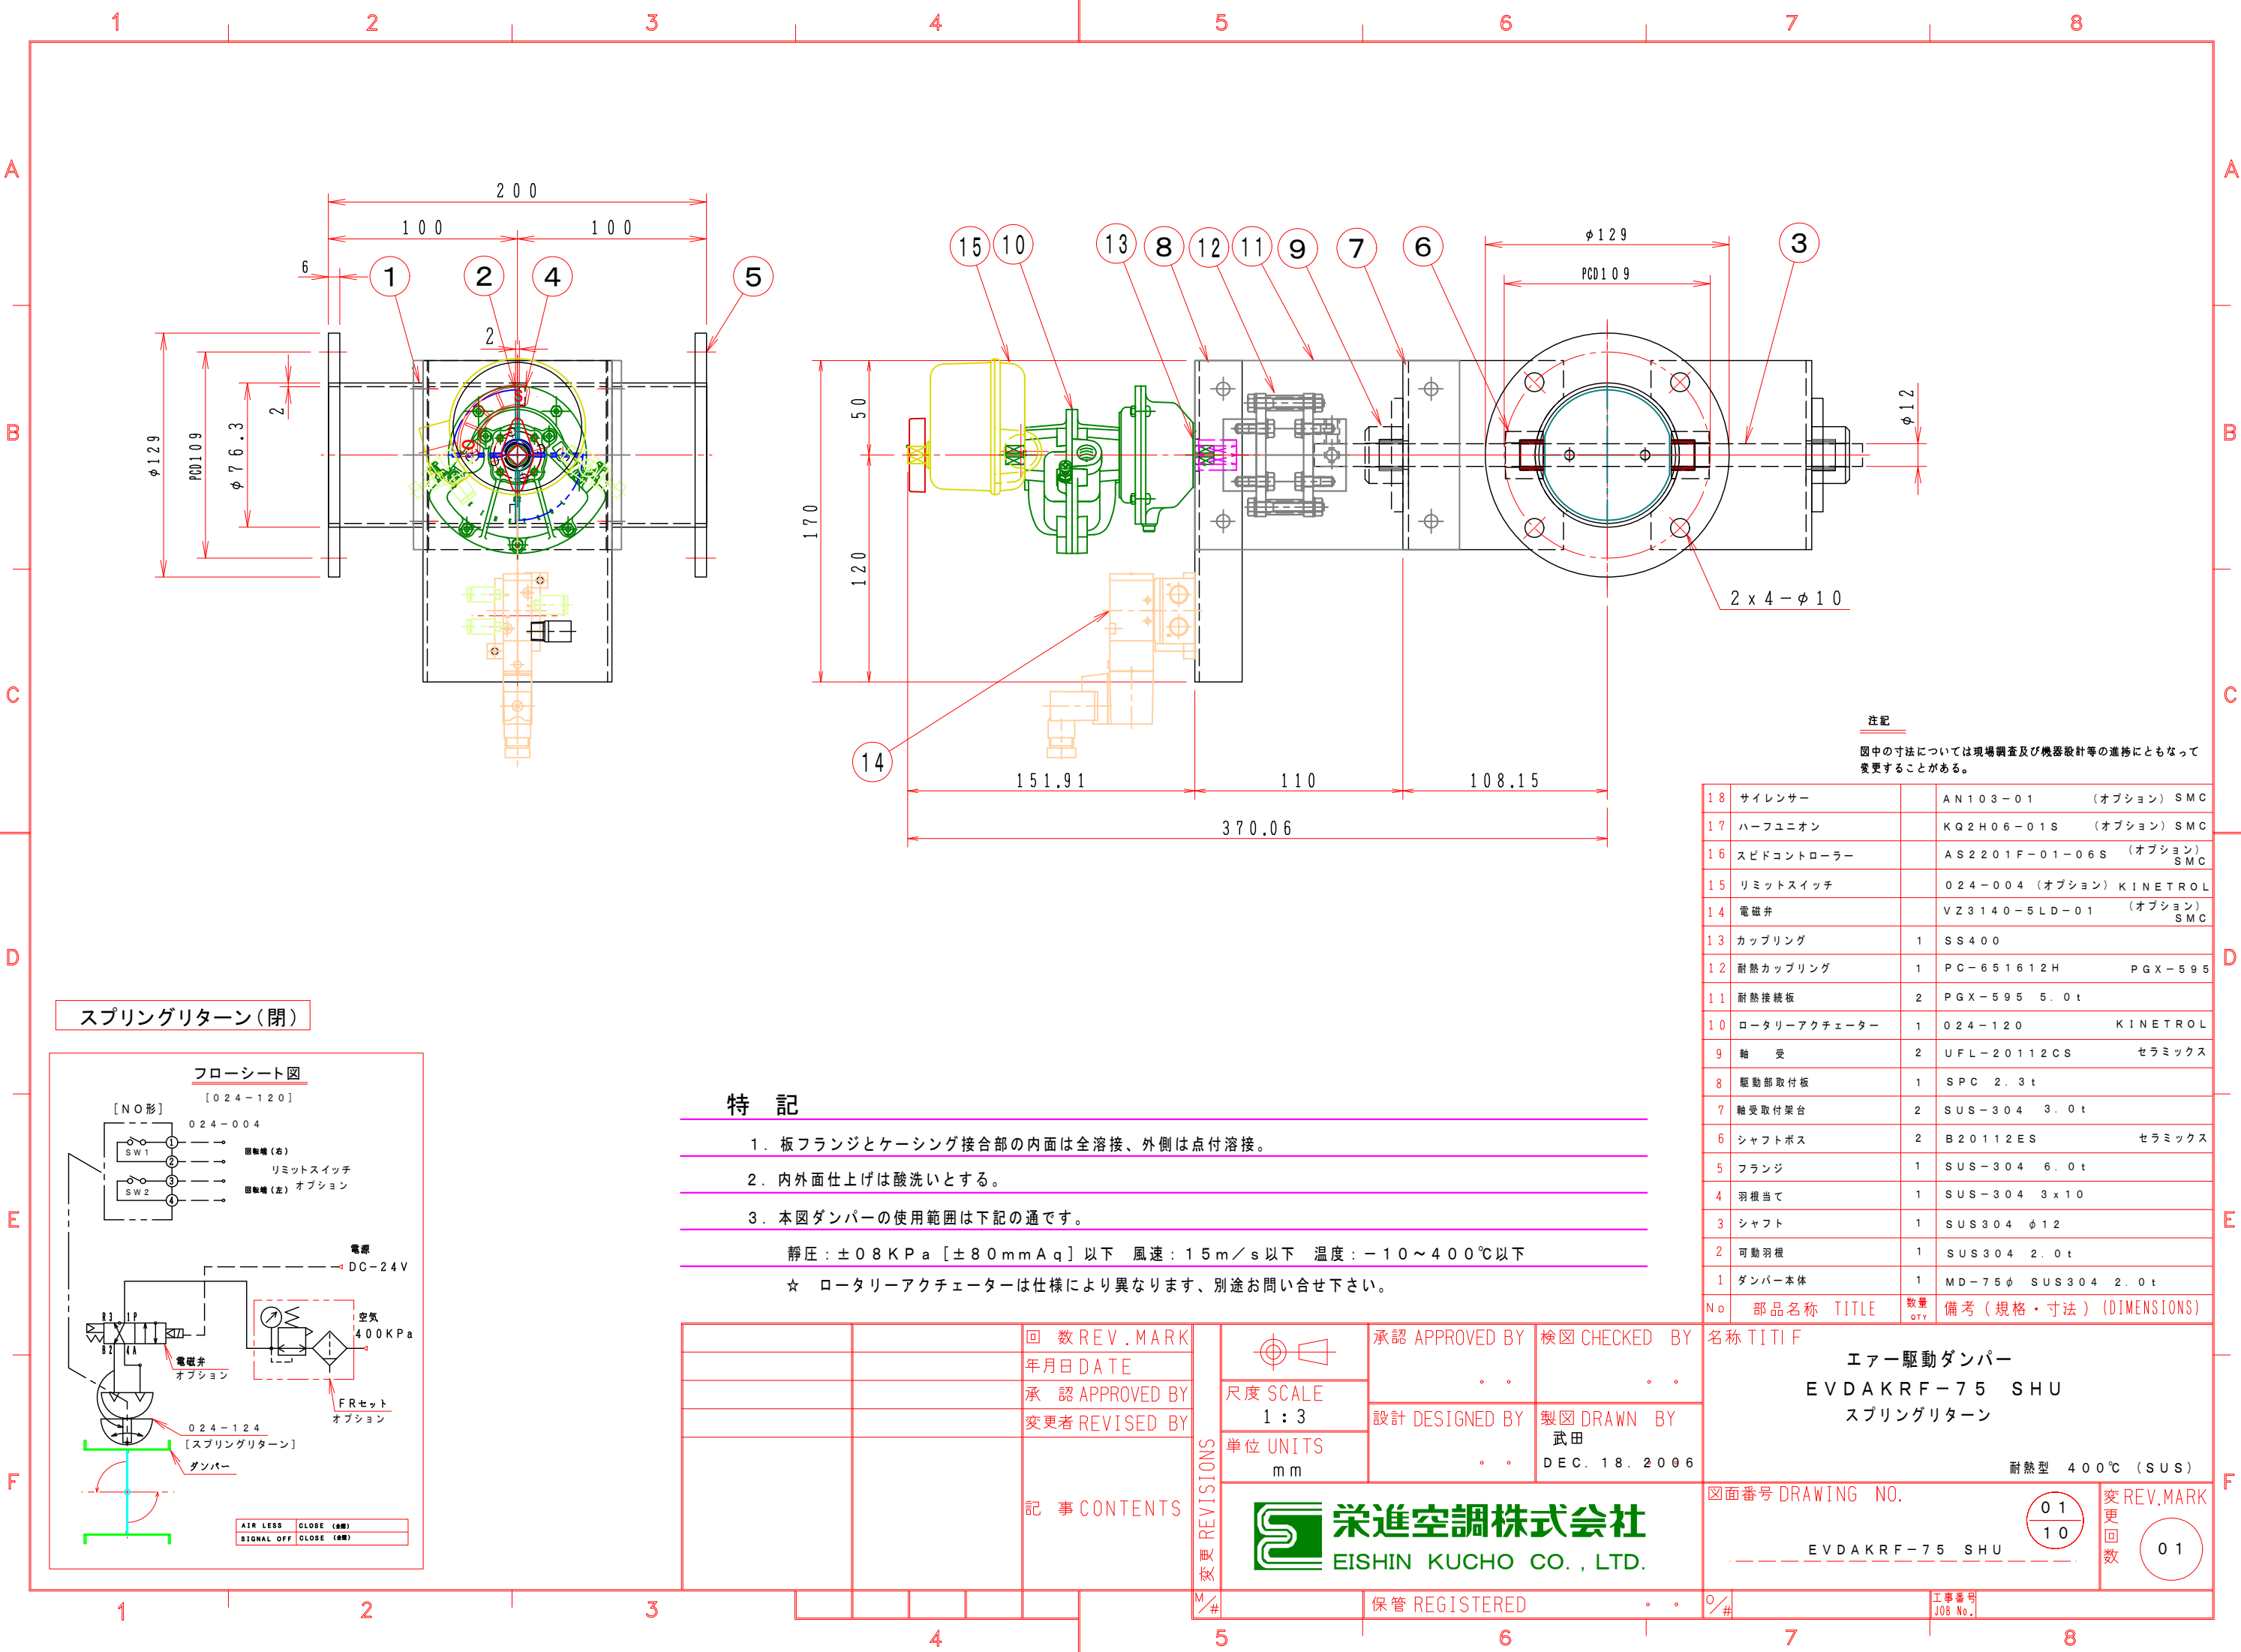

注記
図中の寸法については現場調査及び機器設計等の進捗にともなって変更することがある。

18	サイレンサー	AN103-01	(オプション) SMC
17	ハーフユニオン	KQ2H06-01S	(オプション) SMC
16	スビドコントローラー	AS2201F-01-06S	(オプション) SMC
15	リミットスイッチ	024-004	(オプション) KINETROL
14	電磁弁	VZ3140-5LD-01	(オプション) SMC
13	カップリング	1 SS400	
12	耐熱カップリング	1 PC-651612H	PGX-595
11	耐熱接続板	2 PGX-595	5.0t
10	ロータリーアクチュエーター	1 024-120	KINETROL
9	軸 受	2 UFL-20112CS	セラミックス
8	駆動部取付板	1 SPC	2.3t
7	軸受取付架台	2 SUS-304	3.0t
6	シャフトボス	2 B20112ES	セラミックス
5	フランジ	1 SUS-304	6.0t
4	羽根当て	1 SUS-304	3x10
3	シャフト	1 SUS304	φ12
2	可動羽根	1 SUS304	2.0t
1	ダンパー本体	1 MD-75φ	SUS304 2.0t
No	部品名称	TITLE	数量 QTY 備考 (規格・寸法) (DIMENSIONS)

特 記

- 板フランジとケーシング接合部の内面は全溶接、外側は点付溶接。
- 内外面仕上げは酸洗いとする。
- 本図ダンパーの使用範囲は下記の通です。

静圧：±0.8KPa [±8.0mmAq] 以下 風速：1.5m/s以下 温度：-10～40.0℃以下

☆ ロータリーアクチュエーターは仕様により異なります、別途お問い合わせ下さい。

		回数 REV. MARK
		年月日 DATE
		承認 APPROVED BY
		変更者 REVISED BY
		記 事 CONTENTS

	承認 APPROVED BY	検図 CHECKED BY
	設計 DESIGNED BY	製図 DRAWN BY
	単位 UNITS	DEC. 18. 2006
	栄進空調株式会社	
	EISHIN KUCHO CO., LTD.	
	保管 REGISTERED	

名称 TITIF	エアードンパー
	EVD AKRF-75 SHU
	スプリングリターン
	耐熱型 400℃ (SUS)
図面番号 DRAWING NO.	01
	EVD AKRF-75 SHU
変 REV. MARK	01
更 回数	