

1 2 3 4 5 6 7 8

A


A

B

B


C

C

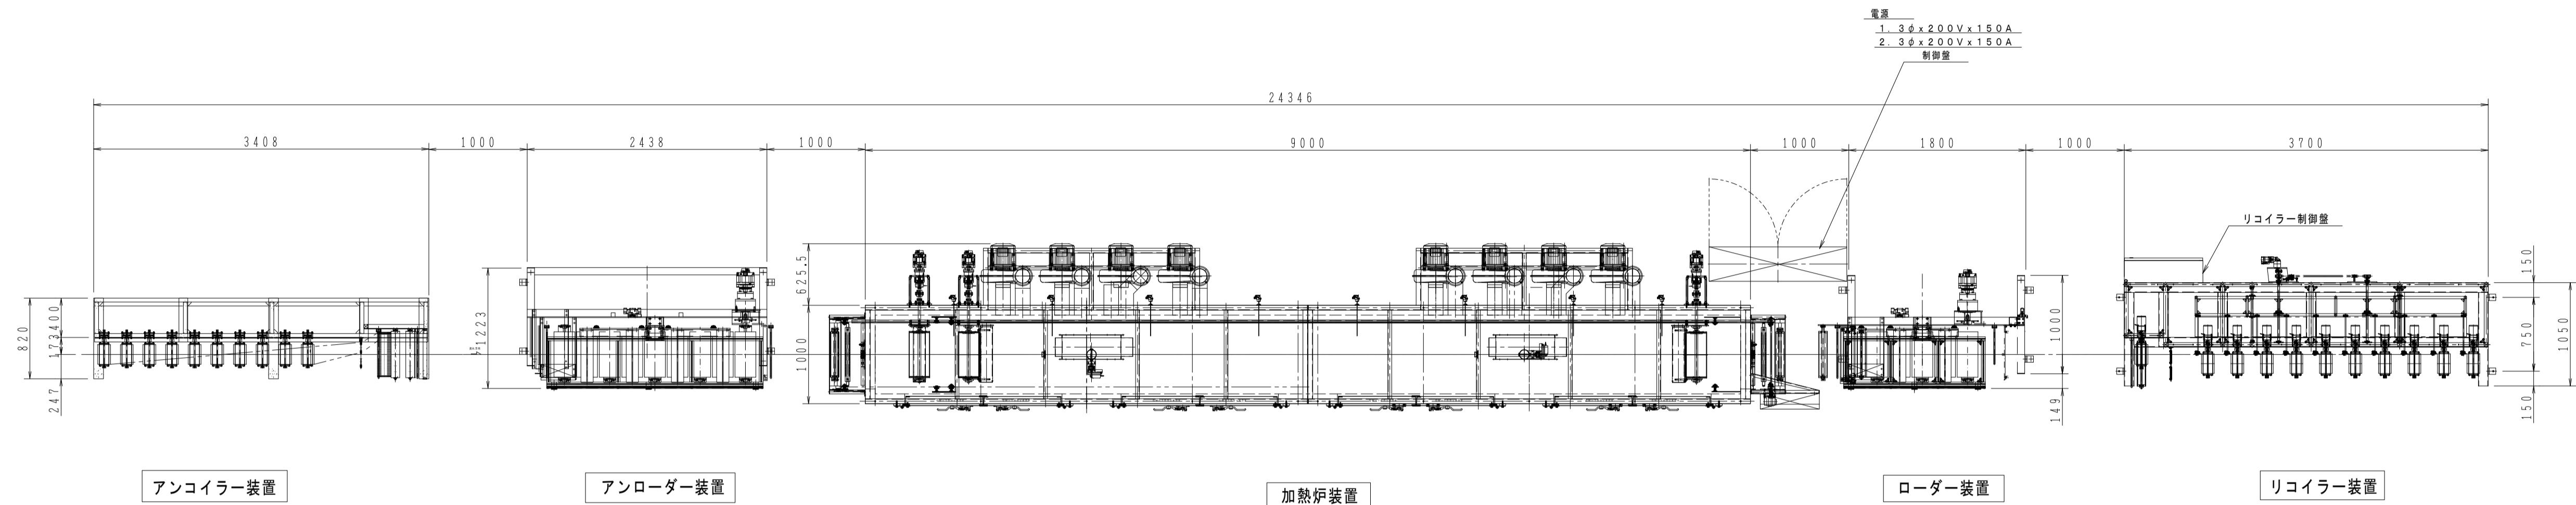

D

D

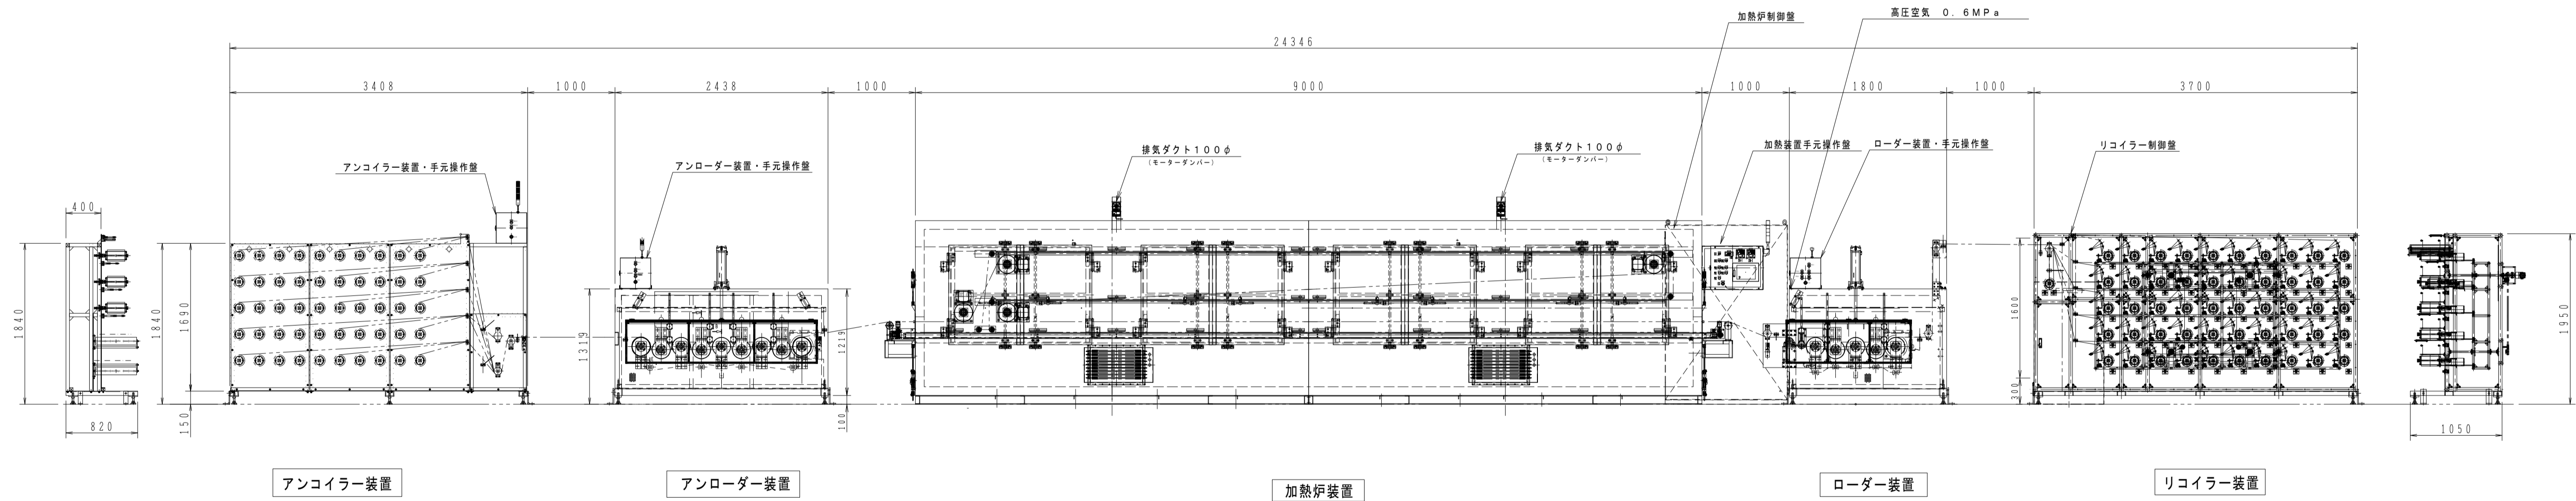

E

E

1 2 3 4 5 6 7 8

F

F

回数 REV. MARK	承認 APPROVED BY	検図 CHECKED BY	名称 TITLE
年月日 DATE	承認 APPROVED BY	設計 DESIGNED BY	新型高分子原系延伸装置 LAYOUT
変更者 REVISED BY	承認 APPROVED BY	製図 DRAWN BY 眞田	図面番号 DRAWING NO.
記 事 CONTENTS	承認 APPROVED BY	NOV. 05. 2022	LAYOUT
尺 寸 SCALE	栄進空調株式会社 EISHIN KUCHO CO., LTD.		01 10
単位 UNITS	EISHIN KUCHO CO., LTD.		変更回数
m m	EISHIN KUCHO CO., LTD.		01
保管 REGISTERED	EISHIN KUCHO CO., LTD.		01