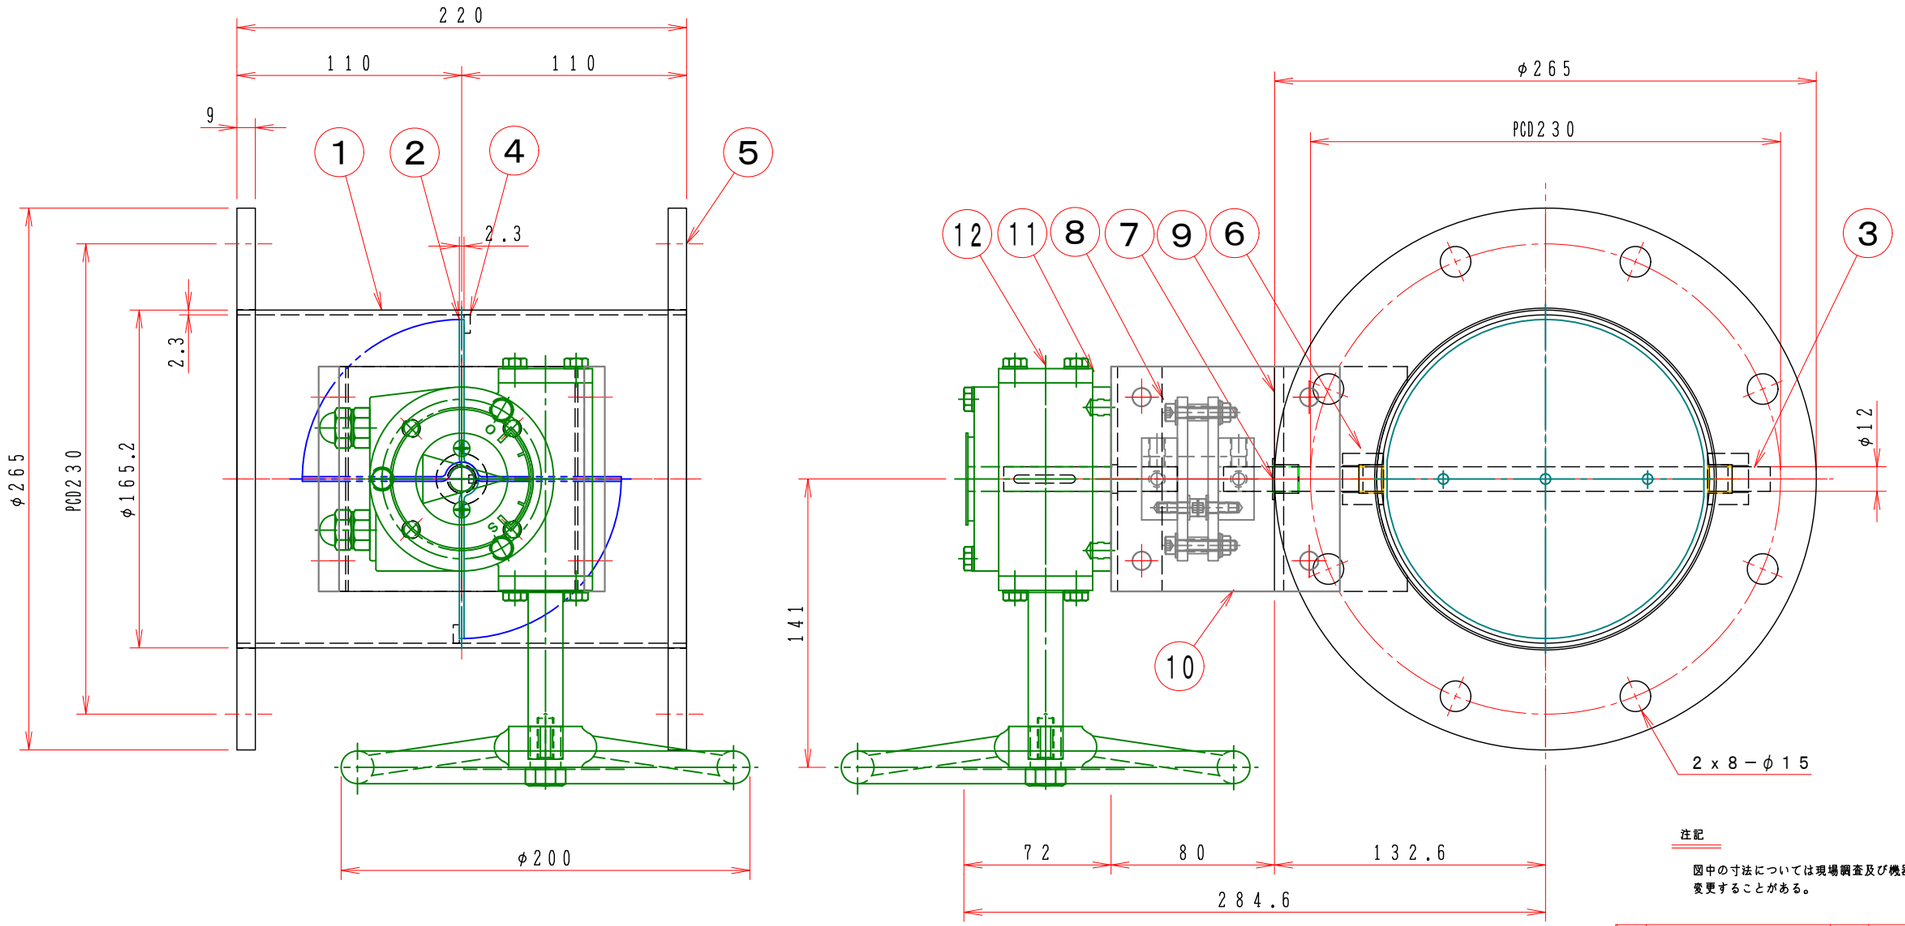

注記

図中の寸法については現場調査及び機器設計等の進捗にともなって変更することがある。

No	部品名称 TITLE	数量 QTY	備考（規格・寸法） (DIMENSIONS)
12	手動ハンドル	1	BVG−02A
11	駆動部取付板	1	SPC 3.2t
10	断熱接続板	1	PMX−573 10t
9	取付基台	1	SPC 4.5t
8	耐熱カップリング	1	C−8012L PMX−573
7	ドライブッシュ	1	LFZF12−10
6	シャフトボス	2	B20212XS
5	フランジ	1組	JIS−5K PL=9t
4	羽根当て	1	SS400 3x9
3	シャフト	1	SGD φ12
2	可動羽根	1	SPC 2.3t
1	ダンパー本体	1	MD−150A SPC 2.3t

特　記

1. 板フランジとケーシング接合部の内面は全溶接、外側は点付溶接。
2. 塗装は内外面錆止め塗装外面シルバー１回塗り。
3. 本図ダンパーの使用範囲は下記の通です。外径寸法はインチサイズ（鋼管）です。

   静圧：±2.0KPa以下　風速：20m／s以下　温度：−10～200℃以下

   ☆　屋内使用清浄空気用です。屋外使用、腐食性ガス等の場合はお問い合せ下さい。

回数 REV.MARK	年月日 DATE	承認 APPROVED BY	変更者 REVISED BY	記事 CONTENTS

変更 REVISIONS

尺度 SCALE 1：3

単位 UNITS

承認 APPROVED BY

設計 DESIGNED BY

検図 CHECKED BY

製図 DRAWN BY Takeda 2006.05.10

名称 TITLE

手動ダンパー（ウオームギャー式）

EBPWLF−150A−EHS

耐熱200℃（SS）

栄進空調株式会社
EISHIN KUCHO CO., LTD.

EBPWLF−150A−EHS

変更回数 REV.MARK 00

01/10

M/# O/# 工事番号 JOB No.

図面番号 DRAWING NO.