


1 2 3 4 5 6 7 8

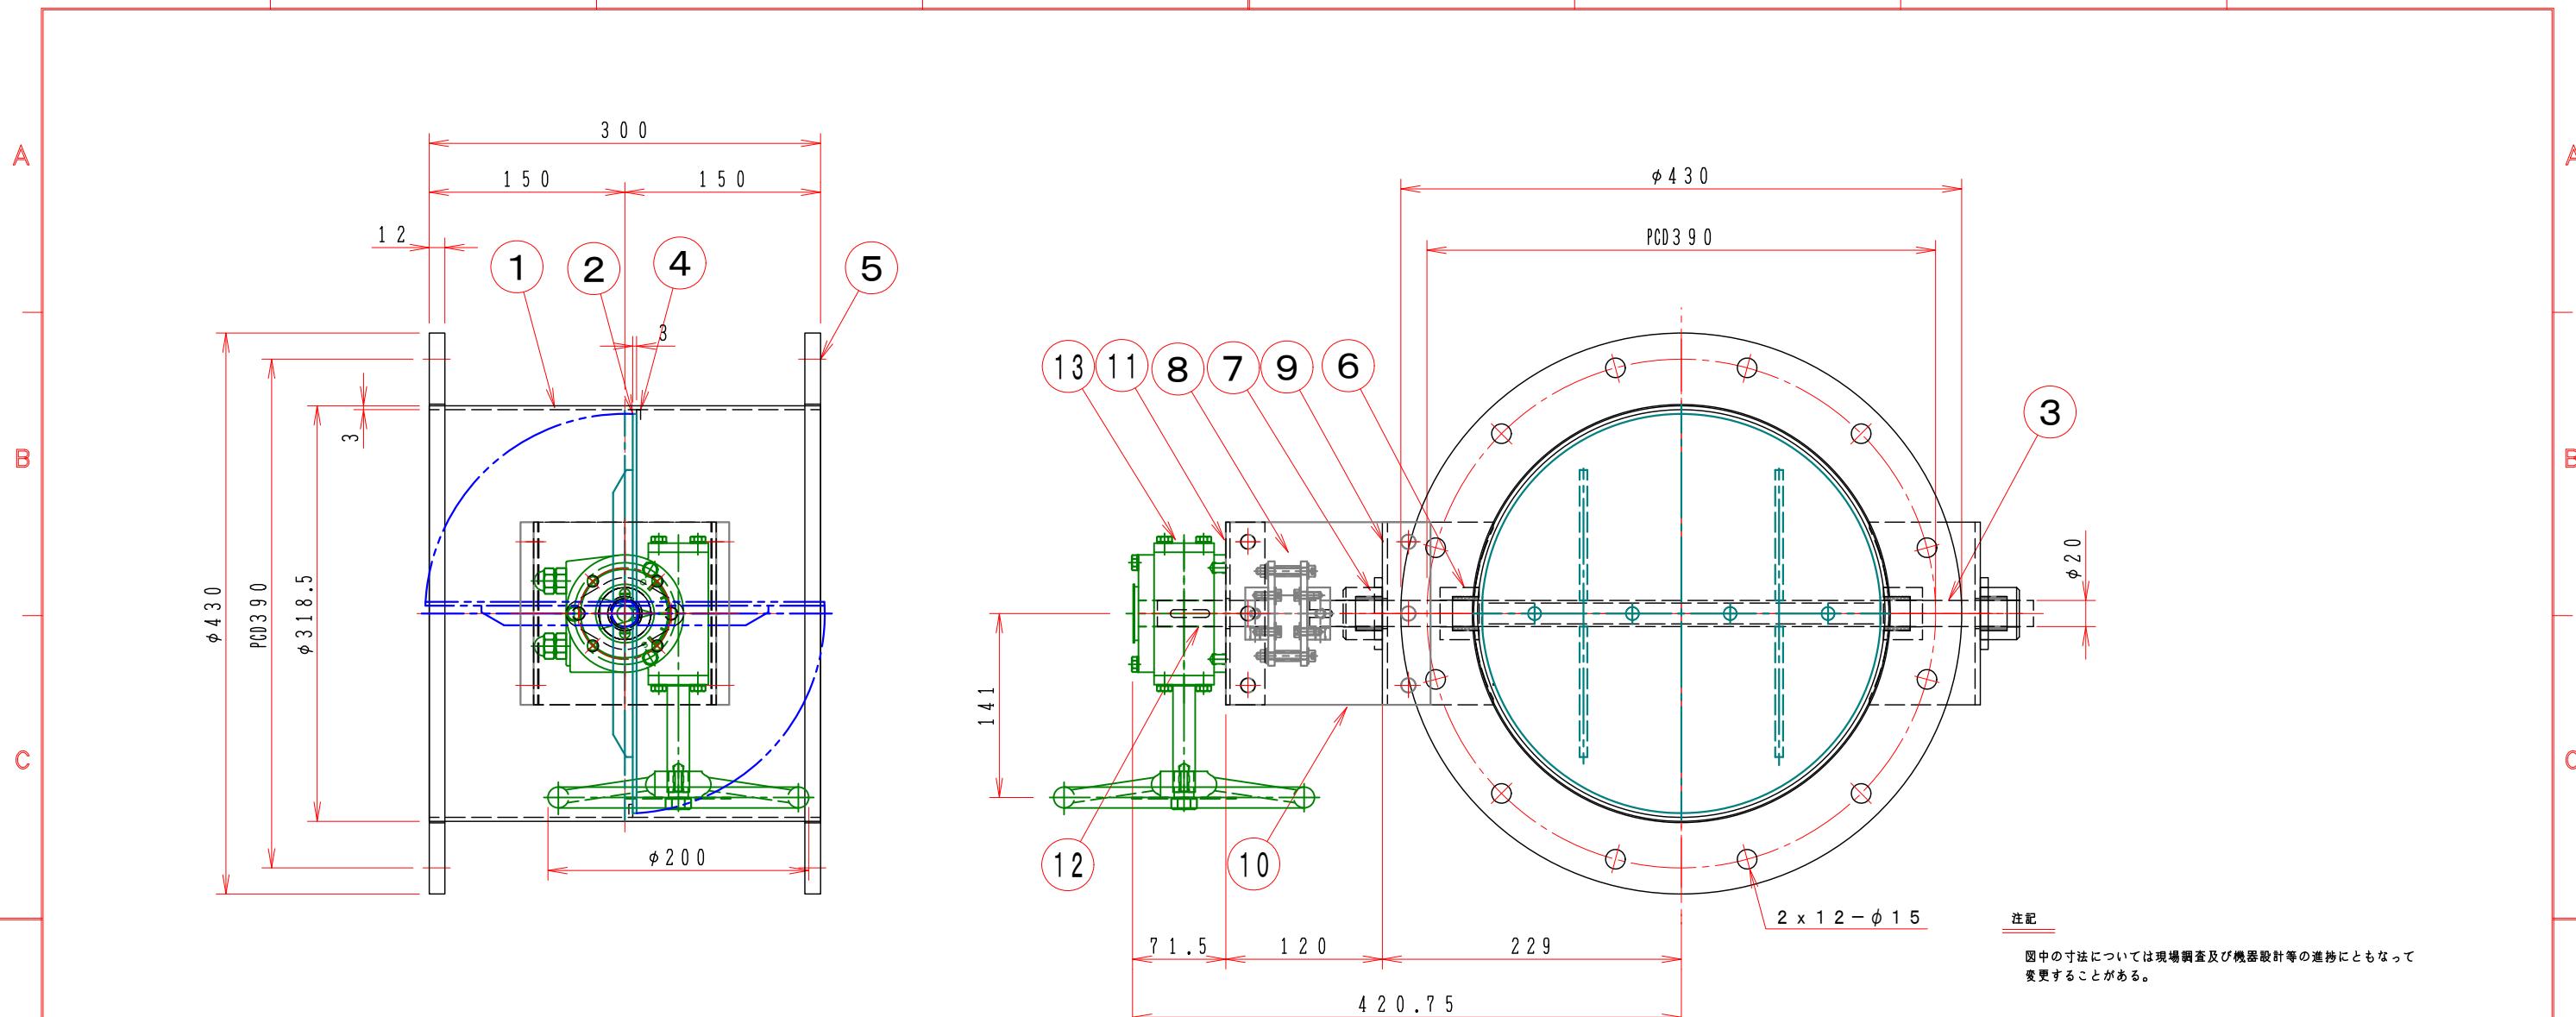

### 特記

- 板フランジとケーシング接合部の内面は全溶接、外側は点付溶接。
- 仕上げは内外面酸洗いとする。
- 本図ダンパーの使用範囲は下記の通りです。外径寸法はインチサイズ（鋼管サイズ）です。

静圧：±2.0 Pa 以下 風速：20 m/s 以下 温度：-10 ~ 400 °C 以下

|    |            |           |                         |        |
|----|------------|-----------|-------------------------|--------|
| 13 | 手動ハンドル     | 1         | BVG-02A φ20             | FC-250 |
| 12 | 補助シャフト     | 1         | S GD φ20                |        |
| 11 | 駆動部取付板     | 1         | SPC 3.2t                |        |
| 10 | 断熱接続板      | 1         | PGX-595 10t             |        |
| 9  | 軸受取付基台     | 2         | SUS-304 4.0t            |        |
| 8  | 耐熱カッピング    | 1         | C-802020H PGX-595       |        |
| 7  | 軸受         | 2         | F-20420CS               |        |
| 6  | シャフトボス     | 2         | B20420CU                |        |
| 5  | フランジ       | 1組        | JIS-5K SUS304 12t       |        |
| 4  | 羽根当て       | 1         | SUS304 3x10             |        |
| 3  | シャフト       | 1         | SUS304 φ20              |        |
| 2  | 可動羽根       | 1         | SUS304 3.0t             |        |
| 1  | ダンバー本体     | 1         | MD-300A SUS304 3.0t     |        |
| No | 部品名称 TITLE | 数量<br>Qty | 備考 (規格・寸法) (DIMENSIONS) |        |

| 回数 REV. MARK | 年月日 DATE    | 承認 APPROVED BY | 検査 CHECKED BY | 名称 TITLE F             |
|--------------|-------------|----------------|---------------|------------------------|
|              |             | ○ ○            | ○ ○           | 手動・ダンパー                |
|              |             | 設計 DESIGNED BY | 製図 DRAWN BY   | E BPWL F - 300 A - SHU |
|              |             | Takeda         | JUL. 10. 2015 |                        |
|              |             | ○ ○            |               | 耐熱 400°C (SUS)         |
| REVISIONS    | 記事 CONTENTS | 単位 UNITS       |               |                        |
| M/#          | ○/#         | JOB No.        |               | REV. MARK              |
|              |             |                | 01            | 01                     |
|              |             |                | 10            | 10                     |
|              |             |                | 02            | 02                     |

 **栄進空調株式会社**  
 EISHIN KUCHO CO., LTD.