


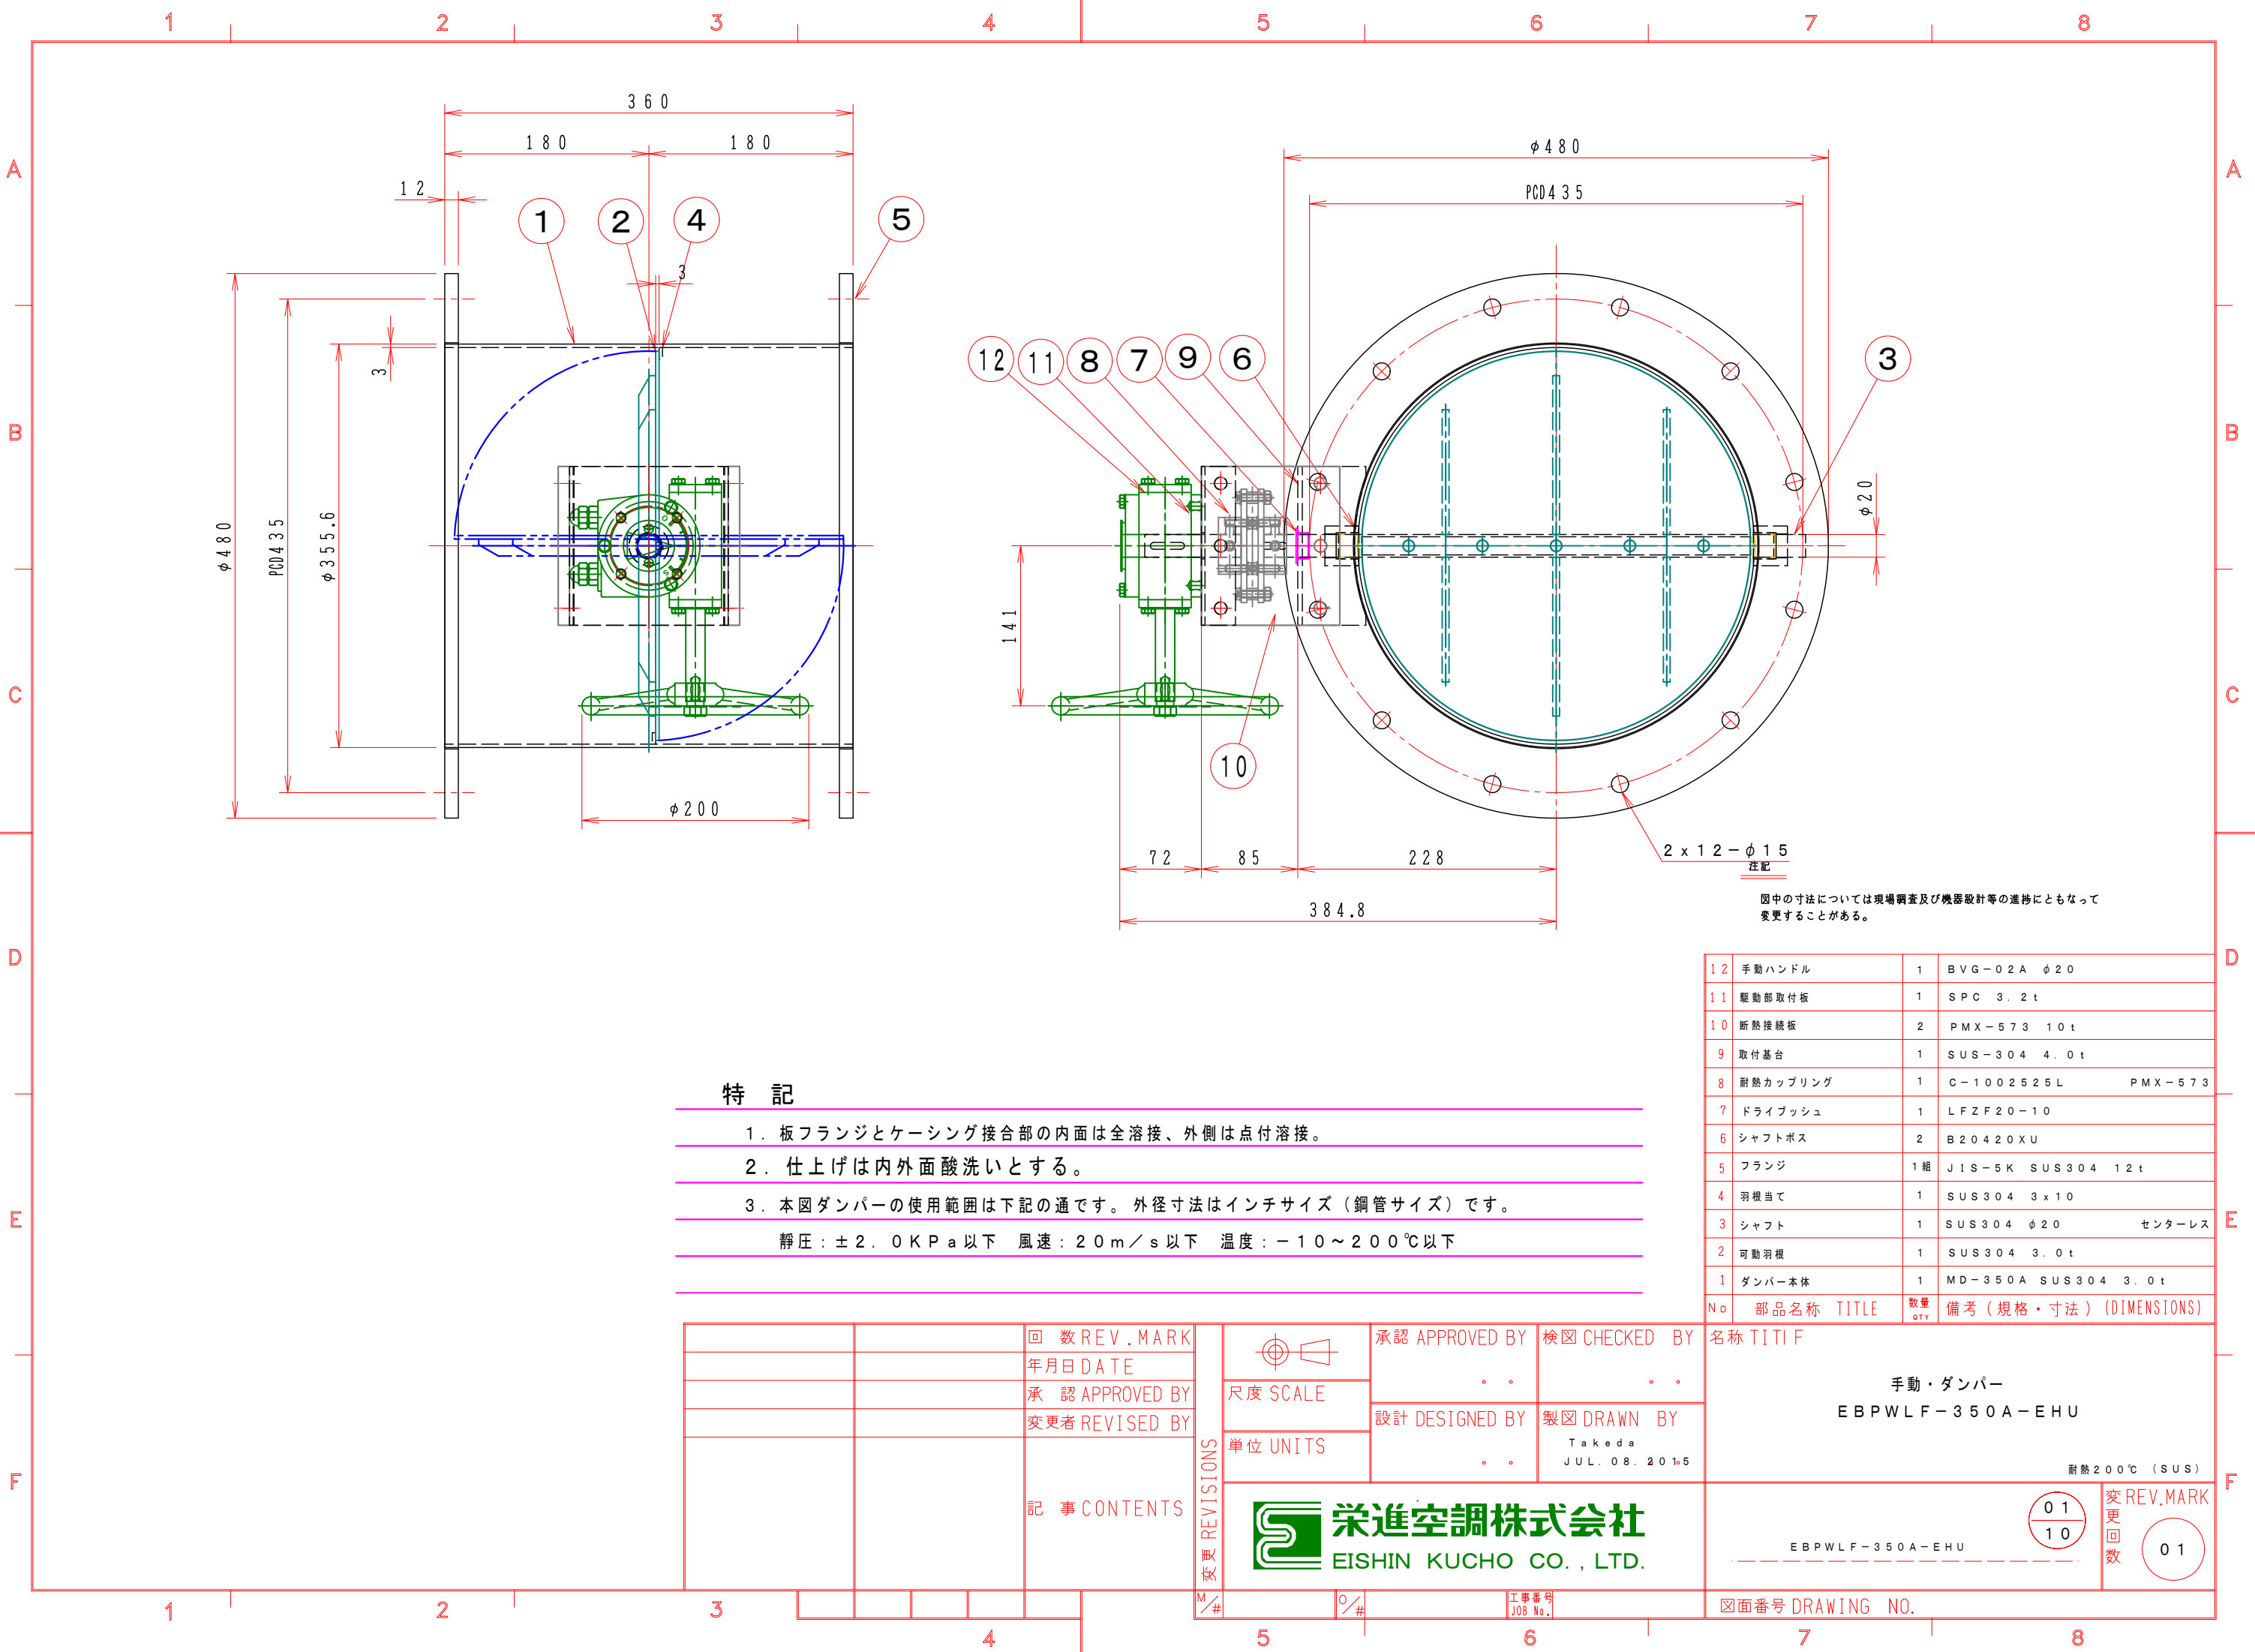

特 記

- 板フランジとケーシング接合部の内面は全溶接、外側は点付溶接。
- 仕上げは内外面酸洗いとする。
- 本図ダンパーの使用範囲は下記の通です。外径寸法はインチサイズ（鋼管サイズ）です。  
静圧：±2.0KPa以下 風速：20m/s以下 温度：-10~200℃以下

|    |          |       |                                |
|----|----------|-------|--------------------------------|
| 12 | 手動ハンドル   | 1     | BVG-02A φ20                    |
| 11 | 駆動部取付板   | 1     | SPC 3.2t                       |
| 10 | 断熱接続板    | 2     | PMX-573 10t                    |
| 9  | 取付基台     | 1     | SUS-304 4.0t                   |
| 8  | 耐熱カップリング | 1     | C-1002525L PMX-573             |
| 7  | ドライブッシュ  | 1     | LFZF20-10                      |
| 6  | シャフトボス   | 2     | B20420XU                       |
| 5  | フランジ     | 1組    | JIS-5K SUS304 12t              |
| 4  | 羽根当て     | 1     | SUS304 3x10                    |
| 3  | シャフト     | 1     | SUS304 φ20 センターレス              |
| 2  | 可動羽根     | 1     | SUS304 3.0t                    |
| 1  | ダンパー本体   | 1     | MD-350A SUS304 3.0t            |
| No | 部品名称     | TITLE | 数量<br>QTY備考（規格・寸法）(DIMENSIONS) |

|  |  |                                  |  |                        |                     |                                                               |                                        |
|--|--|----------------------------------|--|------------------------|---------------------|---------------------------------------------------------------|----------------------------------------|
|  |  | 回数REV.MARK<br>年月日DATE            |  | 承認 APPROVED BY<br>.    | 検図 CHECKED BY<br>.  | 名称 TITIF<br><br>手動・ダンパー<br>EBPWLF-350A-EHU<br><br>耐熱200℃（SUS） |                                        |
|  |  | 承認 APPROVED BY<br>変更者 REVISED BY |  | 尺度 SCALE               | 設計 DESIGNED BY<br>. |                                                               | 製図 DRAWN BY<br>Takeda<br>JUL. 08. 2015 |
|  |  | 記事 CONTENTS                      |  | 単位 UNITS               |                     |                                                               |                                        |
|  |  | REVISIONS<br>変更<br>M/#           |  |                        |                     | 図面番号 DRAWING NO.                                              |                                        |
|  |  |                                  |  | EISHIN KUCHO CO., LTD. |                     |                                                               |                                        |
|  |  |                                  |  | 工事番号<br>JOB No.        |                     | 変更回数<br>01<br>10                                              |                                        |