



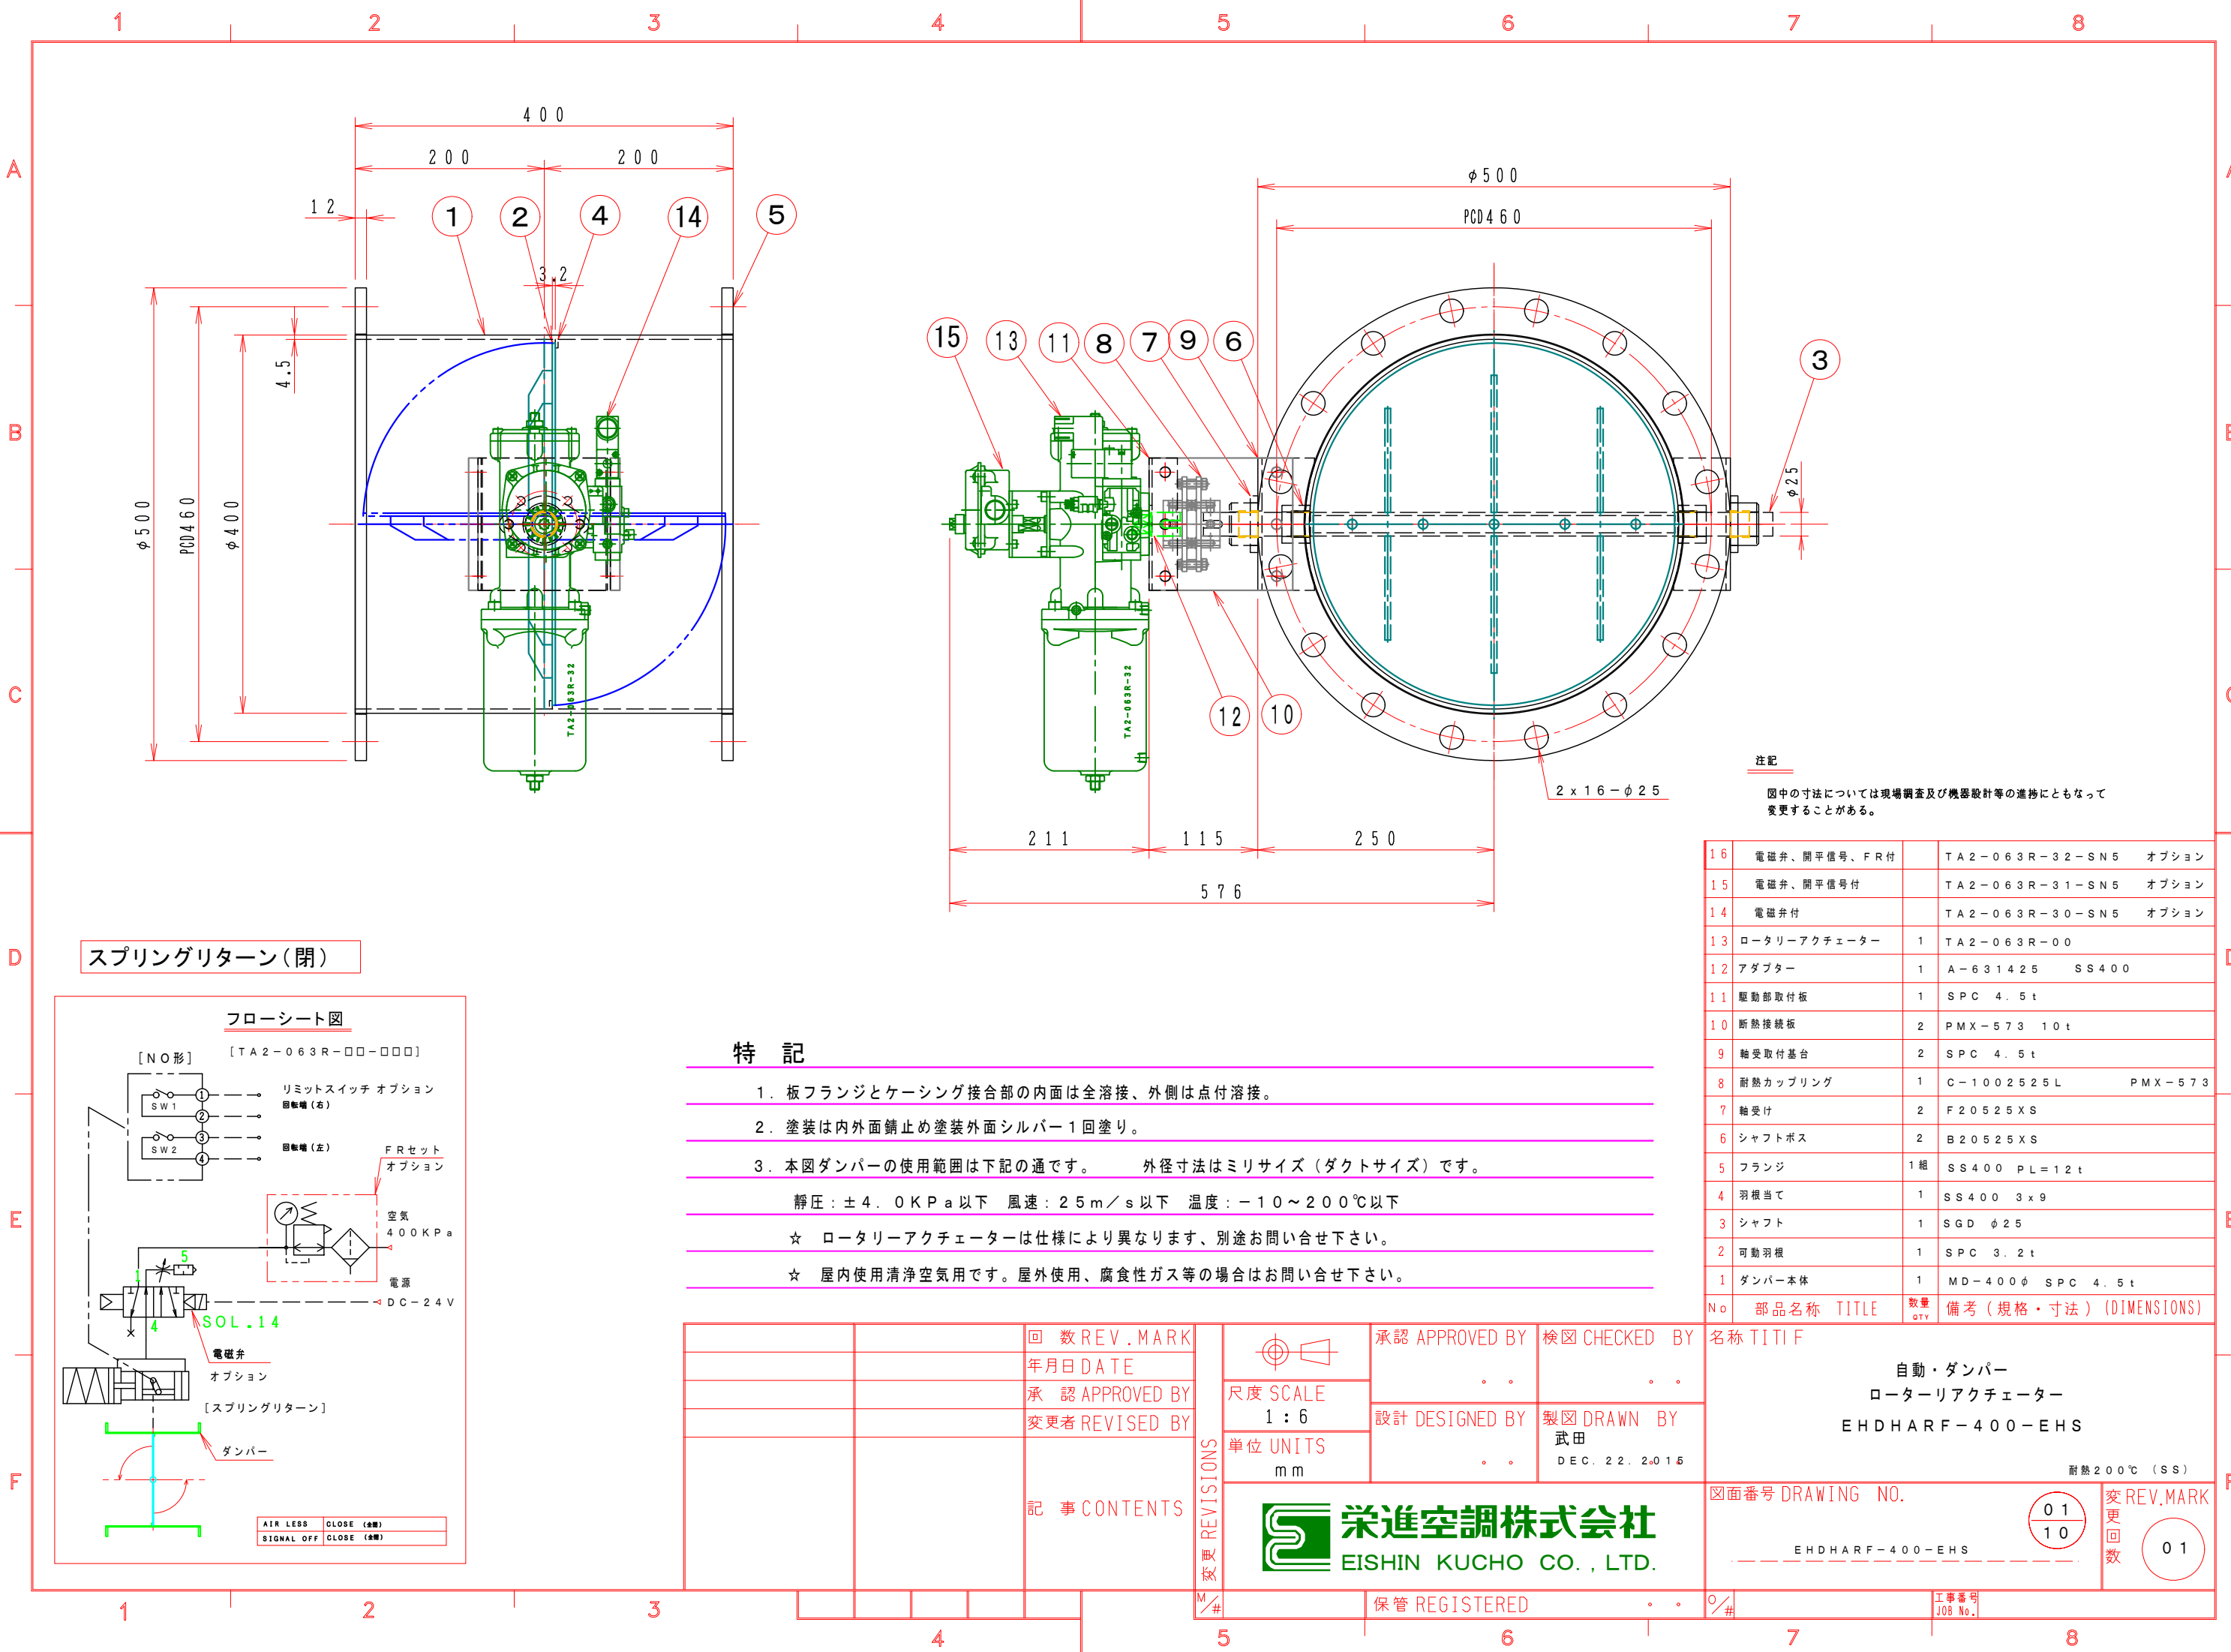

スプリングリターン (閉)

フローシート図

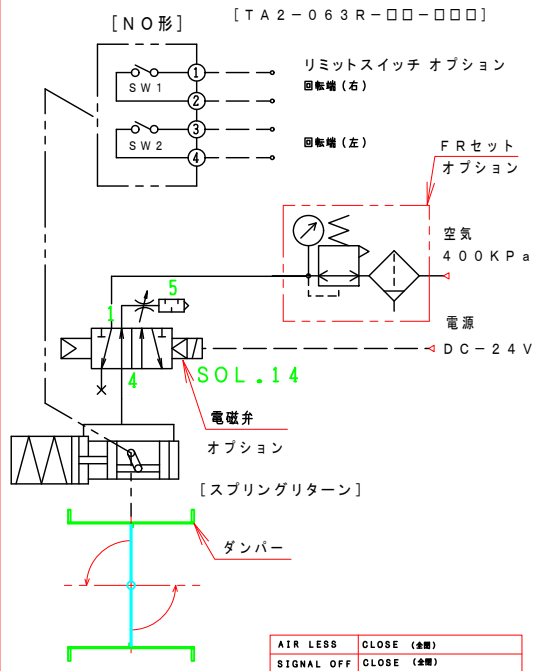

特記

- 板フランジとケーシング接合部の内面は全溶接、外側は点付溶接。
- 塗装は内外面錆止め塗装外面シルバー1回塗り。
- 本図ダンパーの使用範囲は下記の通です。 外径寸法はミリサイズ (ダクトサイズ) です。
静圧: ±4.0 KPa 以下 風速: 25 m/s 以下 温度: -10 ~ 200 °C 以下
☆ ロータリーアクチュエーターは仕様により異なります、別途お問い合わせ下さい。
☆ 屋内使用清浄空気用です。屋外使用、腐食性ガス等の場合はお問い合わせ下さい。

回数 REV. MARK	承認 APPROVED BY	検図 CHECKED BY	名称 TITIF
年月日 DATE	設計 DESIGNED BY	製図 DRAWN BY	自動・ダンパー
承認 APPROVED BY	武田	DEC. 22. 2x015	ロータリーアクチュエーター
変更者 REVISED BY			EHDHARF-400-EHS
記事 CONTENTS			耐熱200℃ (SS)
図面番号 DRAWING NO.			01
			10
			変更回数
			01
			保管 REGISTERED
			工事番号 JOB No.