



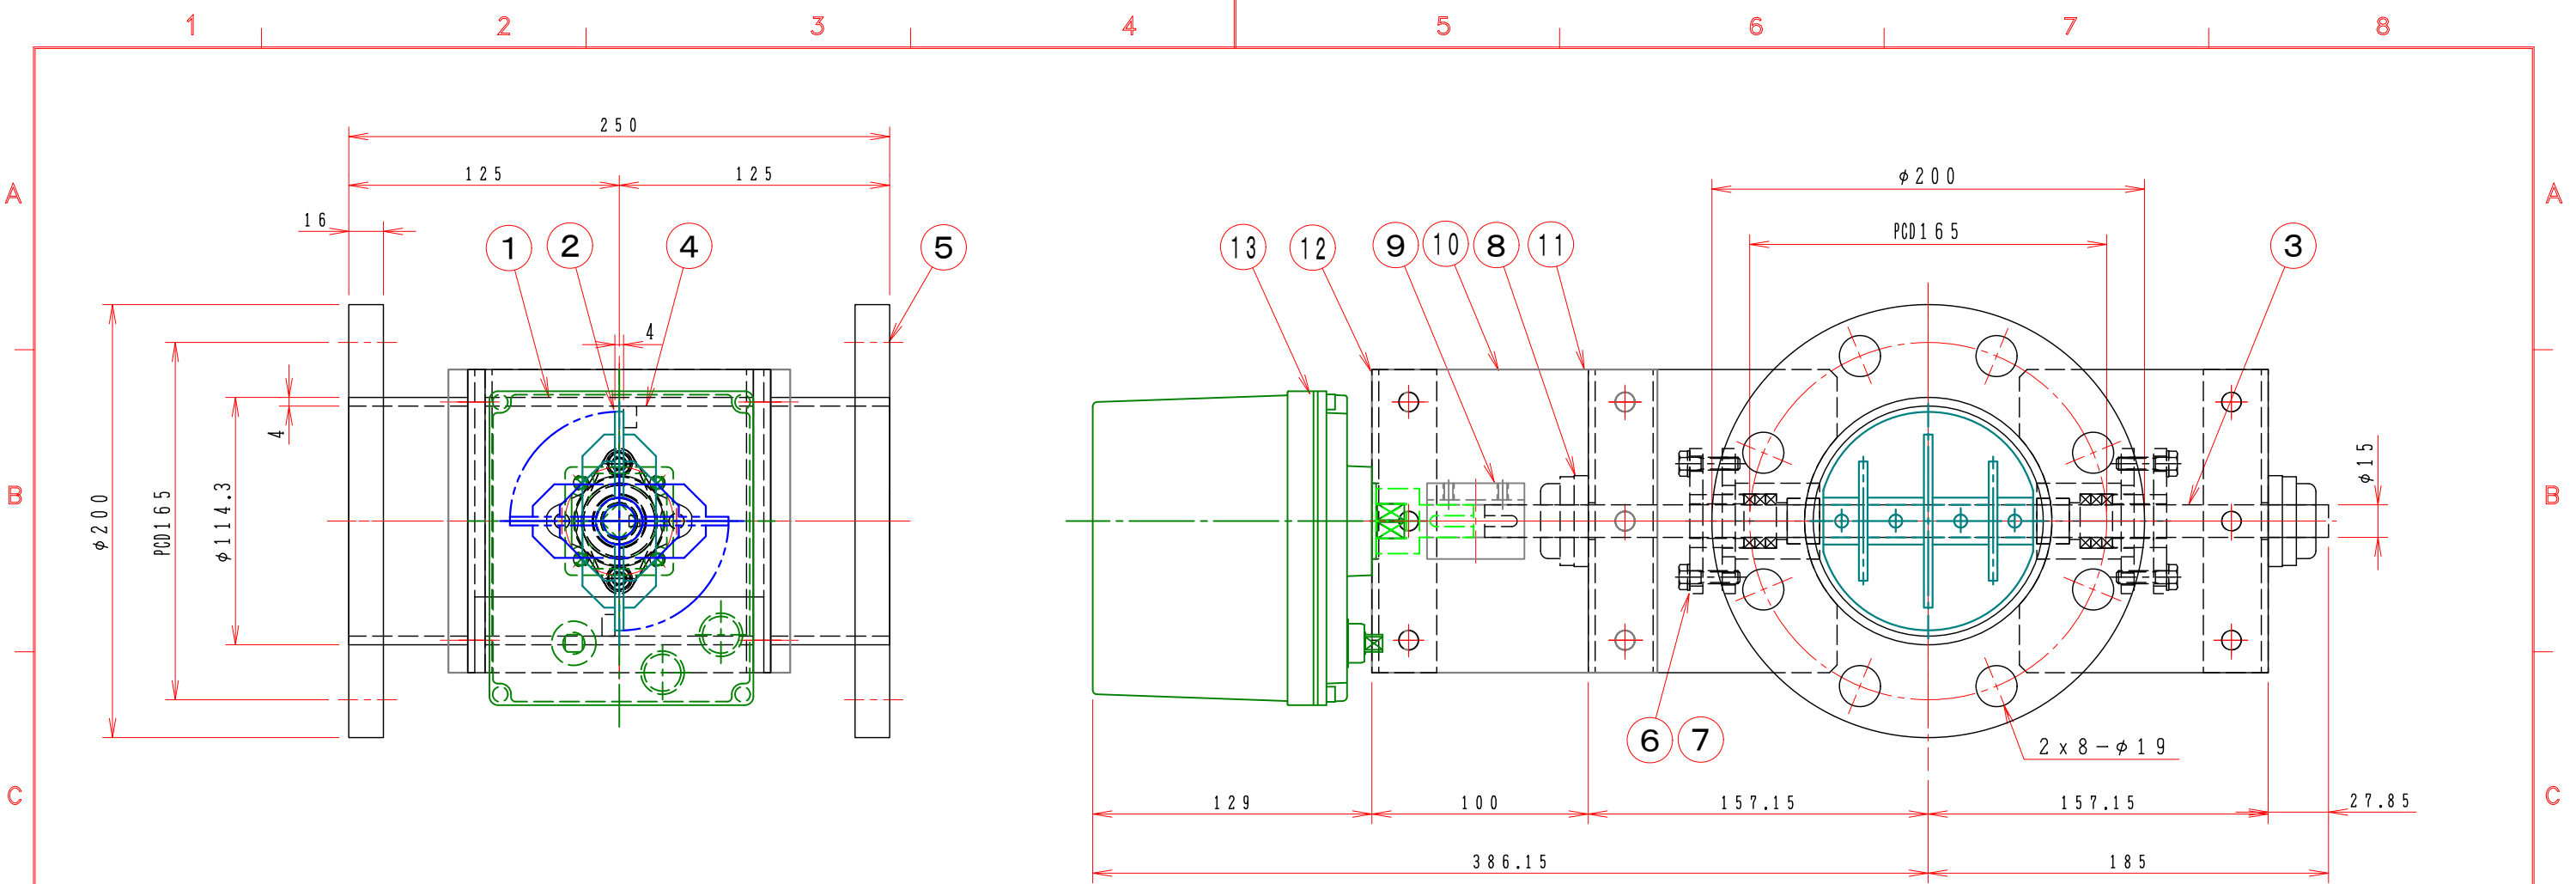

注記
図中の寸法については現場調査及び機器設計等の進捗にともなって変更することがある。

1. 外径寸法はインチサイズ（鋼管）です。
2. 仕上げは内外面酸洗いとする。
3. 本図は左回転開放仕様です。
4. 本図ダンパーの使用範囲は下記の通です。
- 静圧：±50KPa [±5000mmAq] 以下 風速：25m/s 以下 温度：-10～60℃以下

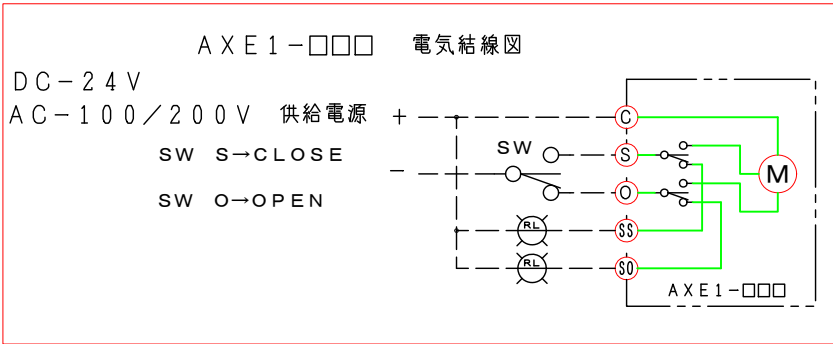

01	回数REV.MARK
OCT.19.2009	年月日DATE
武田 猛治	承認APPROVED BY
1. 修正済	変更者REVISED BY
記事CONTENTS	

承認 APPROVED BY	検図 CHECKED BY	名称 TITIF
設計 DESIGNED BY	製図 DRAWN BY	高静圧 モーター・ダンパー
単位 UNITS	Takeda 2006.05.10	EGPMF-100A-U
栄進空調株式会社 EISHIN KUCHO CO., LTD.		(SUS)

15			
14	開閉信号	1	オプション
13	ロータリーアクチュエーター	1	DC-24V AE1-360 AC-100/200V
12	駆動部取付板	1	SS400 4.5t
11	軸受取付架台	1	SS400 4.5t
10	接続板	2	SS400 9.0t
9	カップリング	1	C-351545-SS
8	軸受け	2	UFL-002+C-002
7	スタフィングボックス	2	グラントパッキン P/#6315CH 5.0x3T
6	シャフトボス	2	EGS-15MU
5	フランジ	1組	JIS-5K SUS-16t SUS-304
4	羽根当て	1	SUS-304 4x10
3	シャフト	1	SUS-304 φ15 センターレス
2	可動羽根	1	SUS-304 4t
1	ケーシング	1	MD-100A SUS-304 4t
No	部品名称 TITLE	数量 QTY	備考 (規格・寸法) (DIMENSIONS)

01	変 REV.MARK
10	更 回数
00	

図面番号 DRAWING NO.