


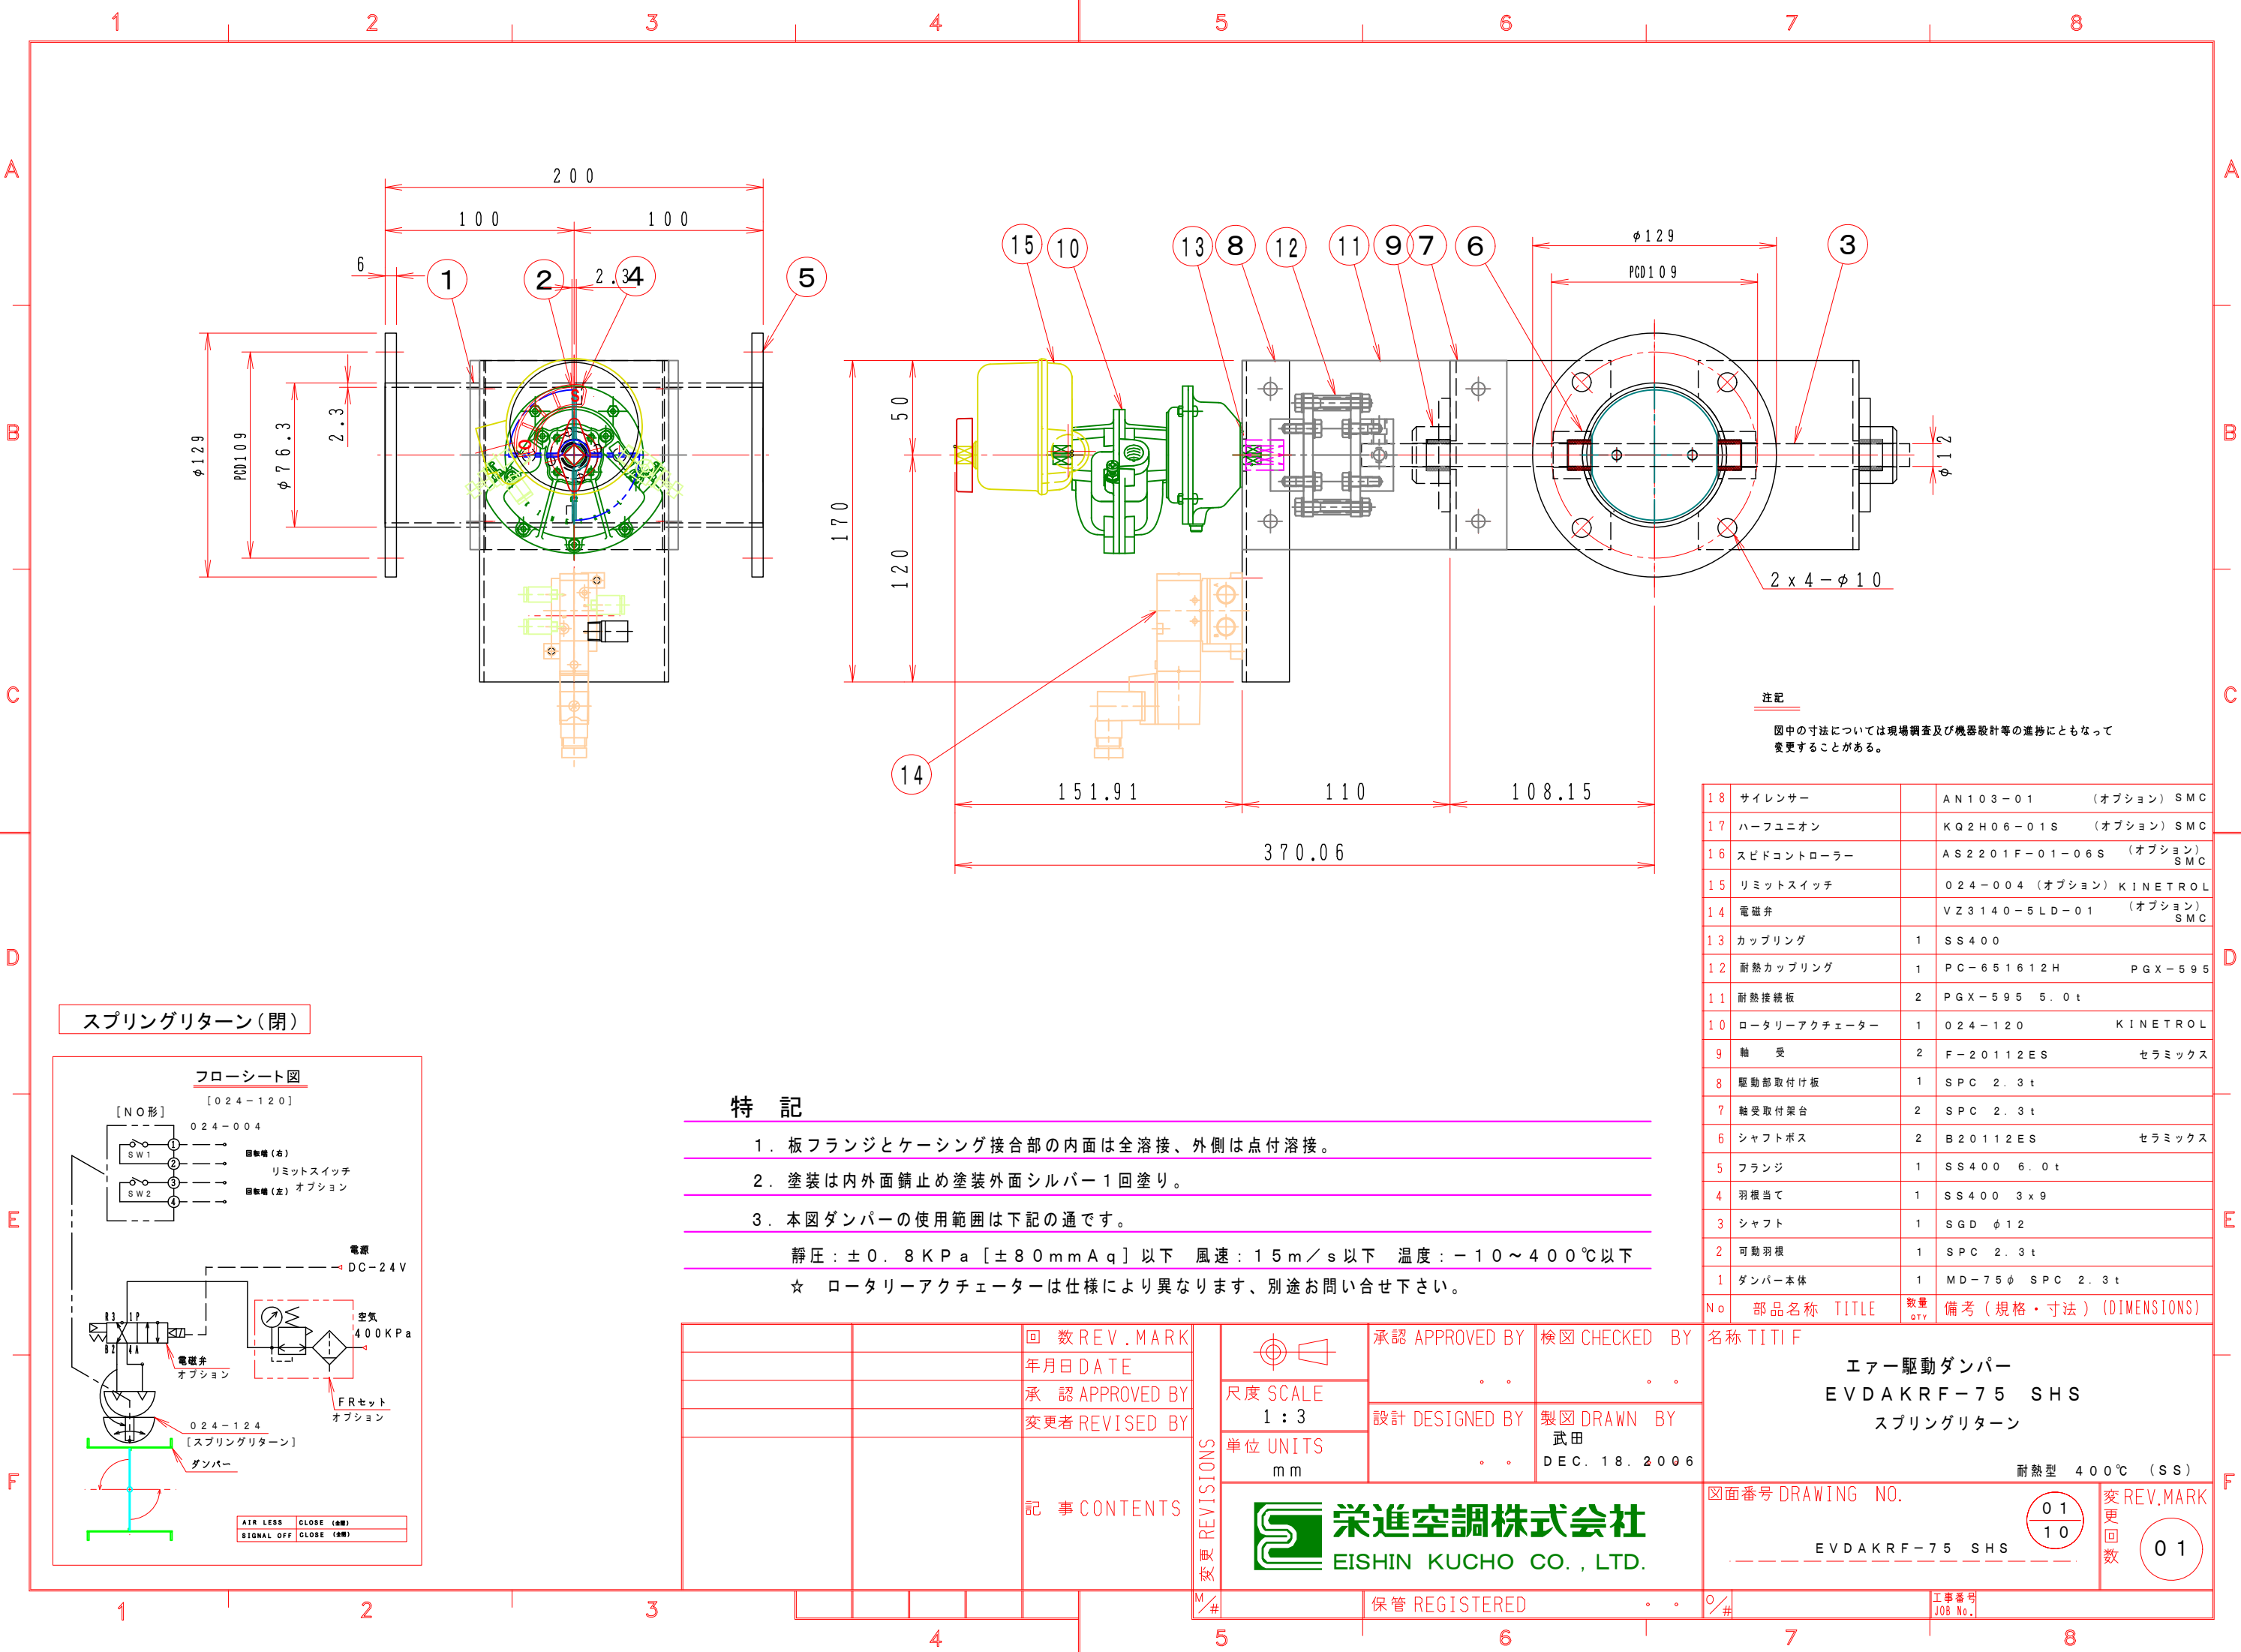

注記

図中の寸法については現場調査及び機器設計等の進捗にともなって変更することがある。

18	サイレンサー	AN103-01	(オプション) SMC
17	ハーフユニオン	KQ2H06-01S	(オプション) SMC
16	スビドコントローラー	AS2201F-01-06S	(オプション) SMC
15	リミットスイッチ	O24-004	(オプション) KINETROL
14	電磁弁	VZ3140-5LD-01	(オプション) SMC
13	カップリング	1 SS400	
12	耐熱カップリング	1 PC-651612H	PGX-595
11	耐熱接続板	2 PGX-595 5.0t	
10	ロータリーアクチュエーター	1 O24-120	KINETROL
9	軸 受	2 F-20112ES	セラミックス
8	駆動部取付け板	1 SPC 2.3t	
7	軸受取付架台	2 SPC 2.3t	
6	シャフトボス	2 B20112ES	セラミックス
5	フランジ	1 SS400 6.0t	
4	羽根当て	1 SS400 3x9	
3	シャフト	1 SGD φ12	
2	可動羽根	1 SPC 2.3t	
1	ダンパー本体	1 MD-75φ SPC 2.3t	
No	部品名称	TITLE	数量 QTY 備考 (規格・寸法) (DIMENSIONS)

- 特 記
1. 板フランジとケーシング接合部の内面は全溶接、外側は点付溶接。
2. 塗装は内外面錆止め塗装外面シルバー 1 回塗り。
3. 本図ダンパーの使用範囲は下記の通です。
- 静圧：±0.8KPa [±80mmAq] 以下 風速：15m/s 以下 温度：-10～400℃ 以下
- ☆ ロータリーアクチュエーターは仕様により異なります、別途お問い合わせ下さい。

--	--	